



Revitalizace trati Lovosice - Česká Lípa
Katastrální situační výkresy
Katastrální situace km 80,7 - 81,8
M 1:1000

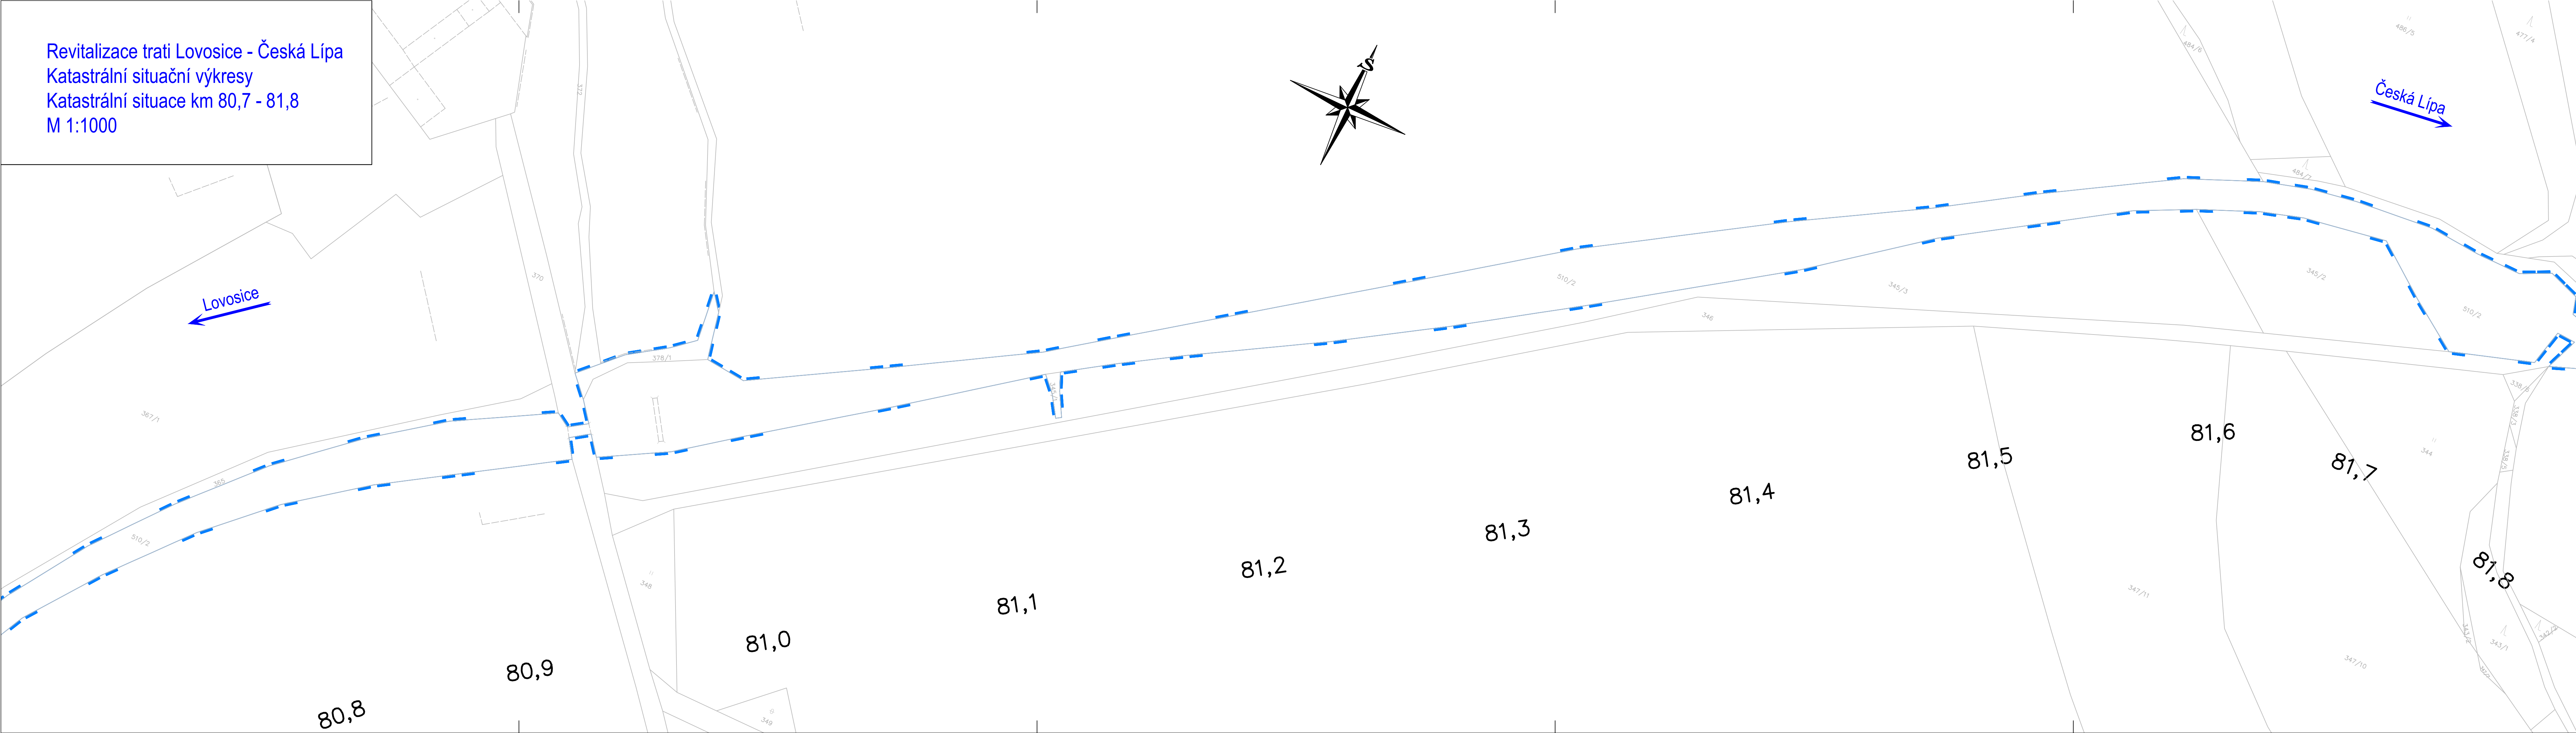

- LEGENDA:
- hranice dráhy
 - mapa KN
 - trvalé zábory
 - věčná břemena
 - dočasné zábory do 1 roku

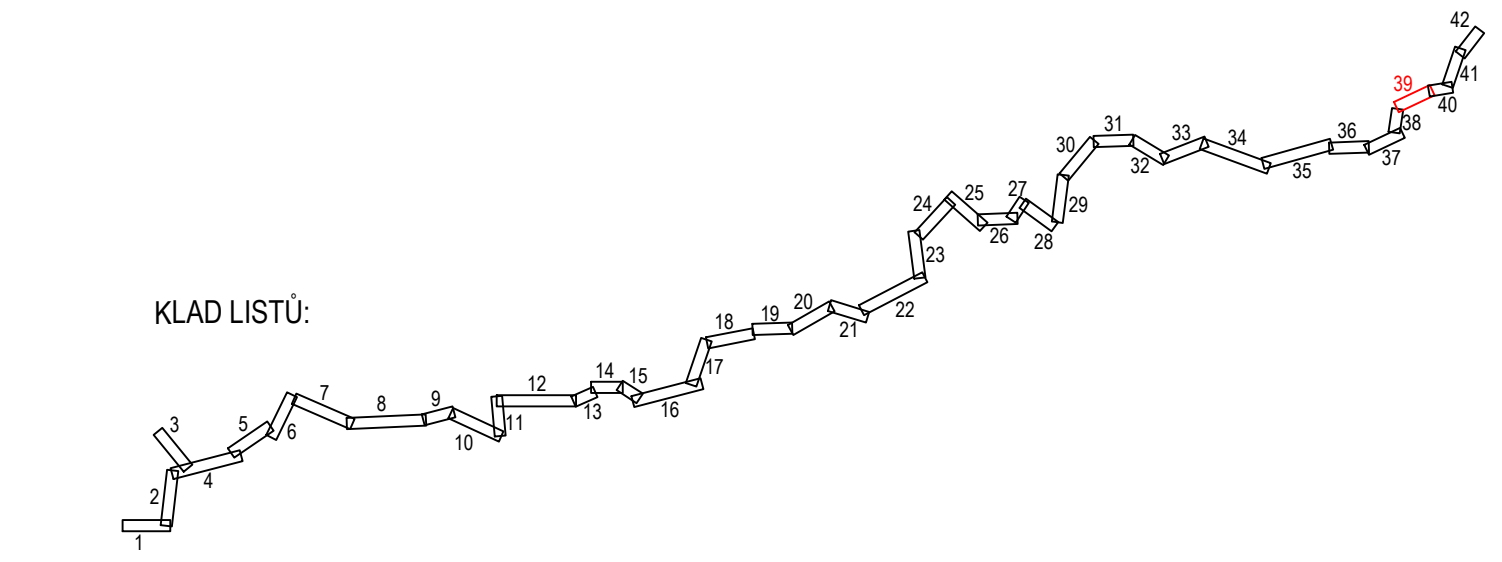

				číslo soupravy
č. změny	datum	popis a zdůvodnění	podpis	

STRABAG		STRABAG Rail a.s. Železničářská 1385/29 400 03 Ústí nad Labem - Střekov tel.: +420 475 300 111 e-mail: projekt.ul@strabag.com		Investor: SPRÁVA ŽELEZNIC
Odpov. projektant stavby Ing. David Růža	Odpov. projektant PS, SO, části Ing. David Růža	Kontroloval Ing. Tomáš Chaloupka	Vypracoval Andrea Chmelíková, DIS.	Místo stavby: Lovosice - Česká Lípa
Stavba Revitalizace trati Lovosice - Česká Lípa				Stupeň PDPS
Objekt Katastrální situační výkres				Datum 08/2020
Příloha Katastrální situace km 80,7 - 81,8				Formát 7x44
				Měřítko 1:1000
				Část C.2
				Příloha 39