


Revitalizace trati Lovosice - Česká Líp
Koordinační situační výkresy
Koordinační situace km 47,8 - 49,1
M 1:1000

 

LE

- LEGENDA:
- 
- Red dashed line
- Yellow solid line
- Blue dashed line
- Green dashed line
- Magenta dashed line
- Olive dashed line
- Pink dashed line
- Brown dashed line
- Red arrow pointing right
- Blue box

- lezniční svršek a s
 a a výšková úprava
 koleje
 y
 iloha zabezpečova
 iloha sdělovacích k
 a ochrana sdělova
 a ochrana silnopro
 a ochrana vedení v
 a ochrana vedení p
 a ochrana vedení l

LEGEND

- DA STÁVAJ

ÍCÍCH SÍTÍ:

- kabel - pozemní
- pozemní
- nadzemní
el vn - pozemní
el vn - nadzemní
bel nn - pozemní
bel nn - nadzemní

[illegible]

-

-

Dep

100

-

Fonds

- oudržnost

DOCH:

- typ 3.1. - ŠD f.0/32
 typ 3.2. - ŠD f.0/32
 typ 3.3. - ŠD f.0/32
 typ 6.2 - ŠD f.0/32
 typ 5 - ŠD + geos
 typ 4.1 - ŠD f.0/32
 typ 4.2 - ŠD f.0/32

100


- | |
|--------|
| |
| |
| |
| |
| č. změ |

- | | |
|--|---------|
| | |
| | |
| | |
| | |
| | popis a |

-
-

- | | |
|--|--|
| | |
| | |
| | |
| | |
- BAG Ra**

- | | |
|-----|-----|
| | čís |
| | |
| | |
| | |
| | |
| čís | |
-
- investor:

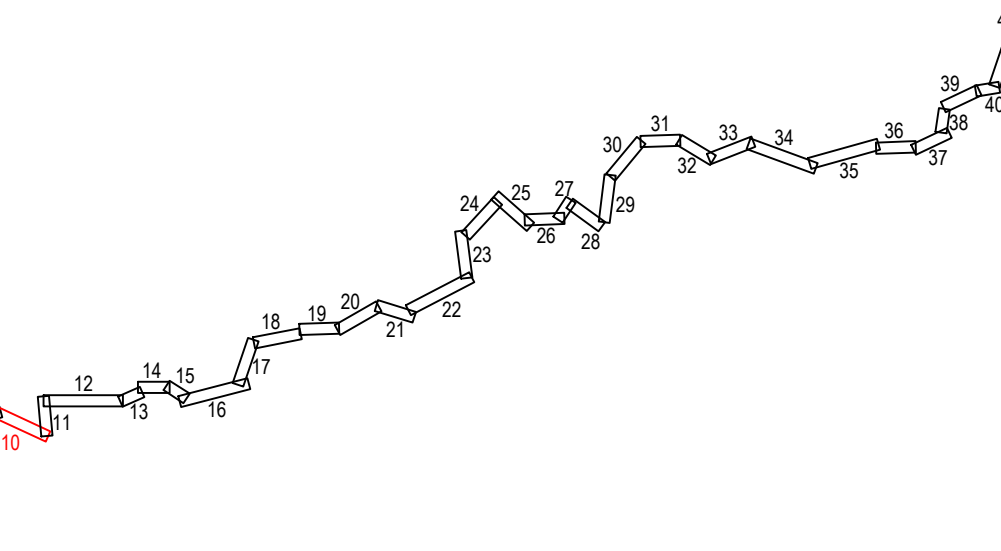

				číslo soupřavy
č. změny	datum	popis a zdůvodnění	podpis	

		STRABAG Rail a.s. Železničářská 1385/29 400 03 Ůstí nad Labem - Střekov tel.: +420 475 300 111 e-mail: projekt_ul@strabag.com		Investor: 	
Odpov. projektant stavby Ing. David Růža <i>D. Růža</i>		Odpov. projektant PS, SO, části Ing. David Růža <i>D. Růža</i>		Kontroloval Ing. Tomáš Chaloupka <i>Ing. Chaloupka</i>	
Stavba Revitalizace trati Lovosice - Česká Lípa Koordinační situační výkres		Vypracoval Andrea Chmelíková, DIS. <i>Chmelíková</i>		Místo stavby: Lovosice - Česká Lípa Stupeň PDPS Datum 08/2020 Formát 9xA4 Měřítko 1:1000 Část Příloha	
Objekt Příloha		Koordinační situace km 47,8 - 49,1		C.3 10	