


Revitalizace trati Lovosice - Česká Lípa
Koordinační situační výkresy
Koordinační situace km 50,0 - 52,0
M 1:1000

[illegible]

		STRAŽAB Rail a.s. Železničárská 1385/29 400 03 Ústí nad Labem - Střekov tel.: +02 475 300 111 e-mail: projekt.ut@strabag.com		Investor: 
Proj. projektant stavy  David Růža	Odpov. projektant PS, SO, Sáž  Ing. David Růža	Kontroloval  Ing. Tomáš Chaloupka	Vypracoval  Andrea Chmelíková, Di.	
Místo stavby Revitalizace trati Lovosice - Česká Lípa		Místo stavby Lovosice - Česká Lípa		
Projekt Koordinální situační výkres	Stupeň PDPS Datum 08/2020 Formát 12xA4 Měřítko 1:1000		Část C.3 Příloha 12	
Měřítko Koordinální situace km 50,0 - 52,0				