


PŮDORYS - STŘECHA 1:50
STÁVAJÍCÍ STAV

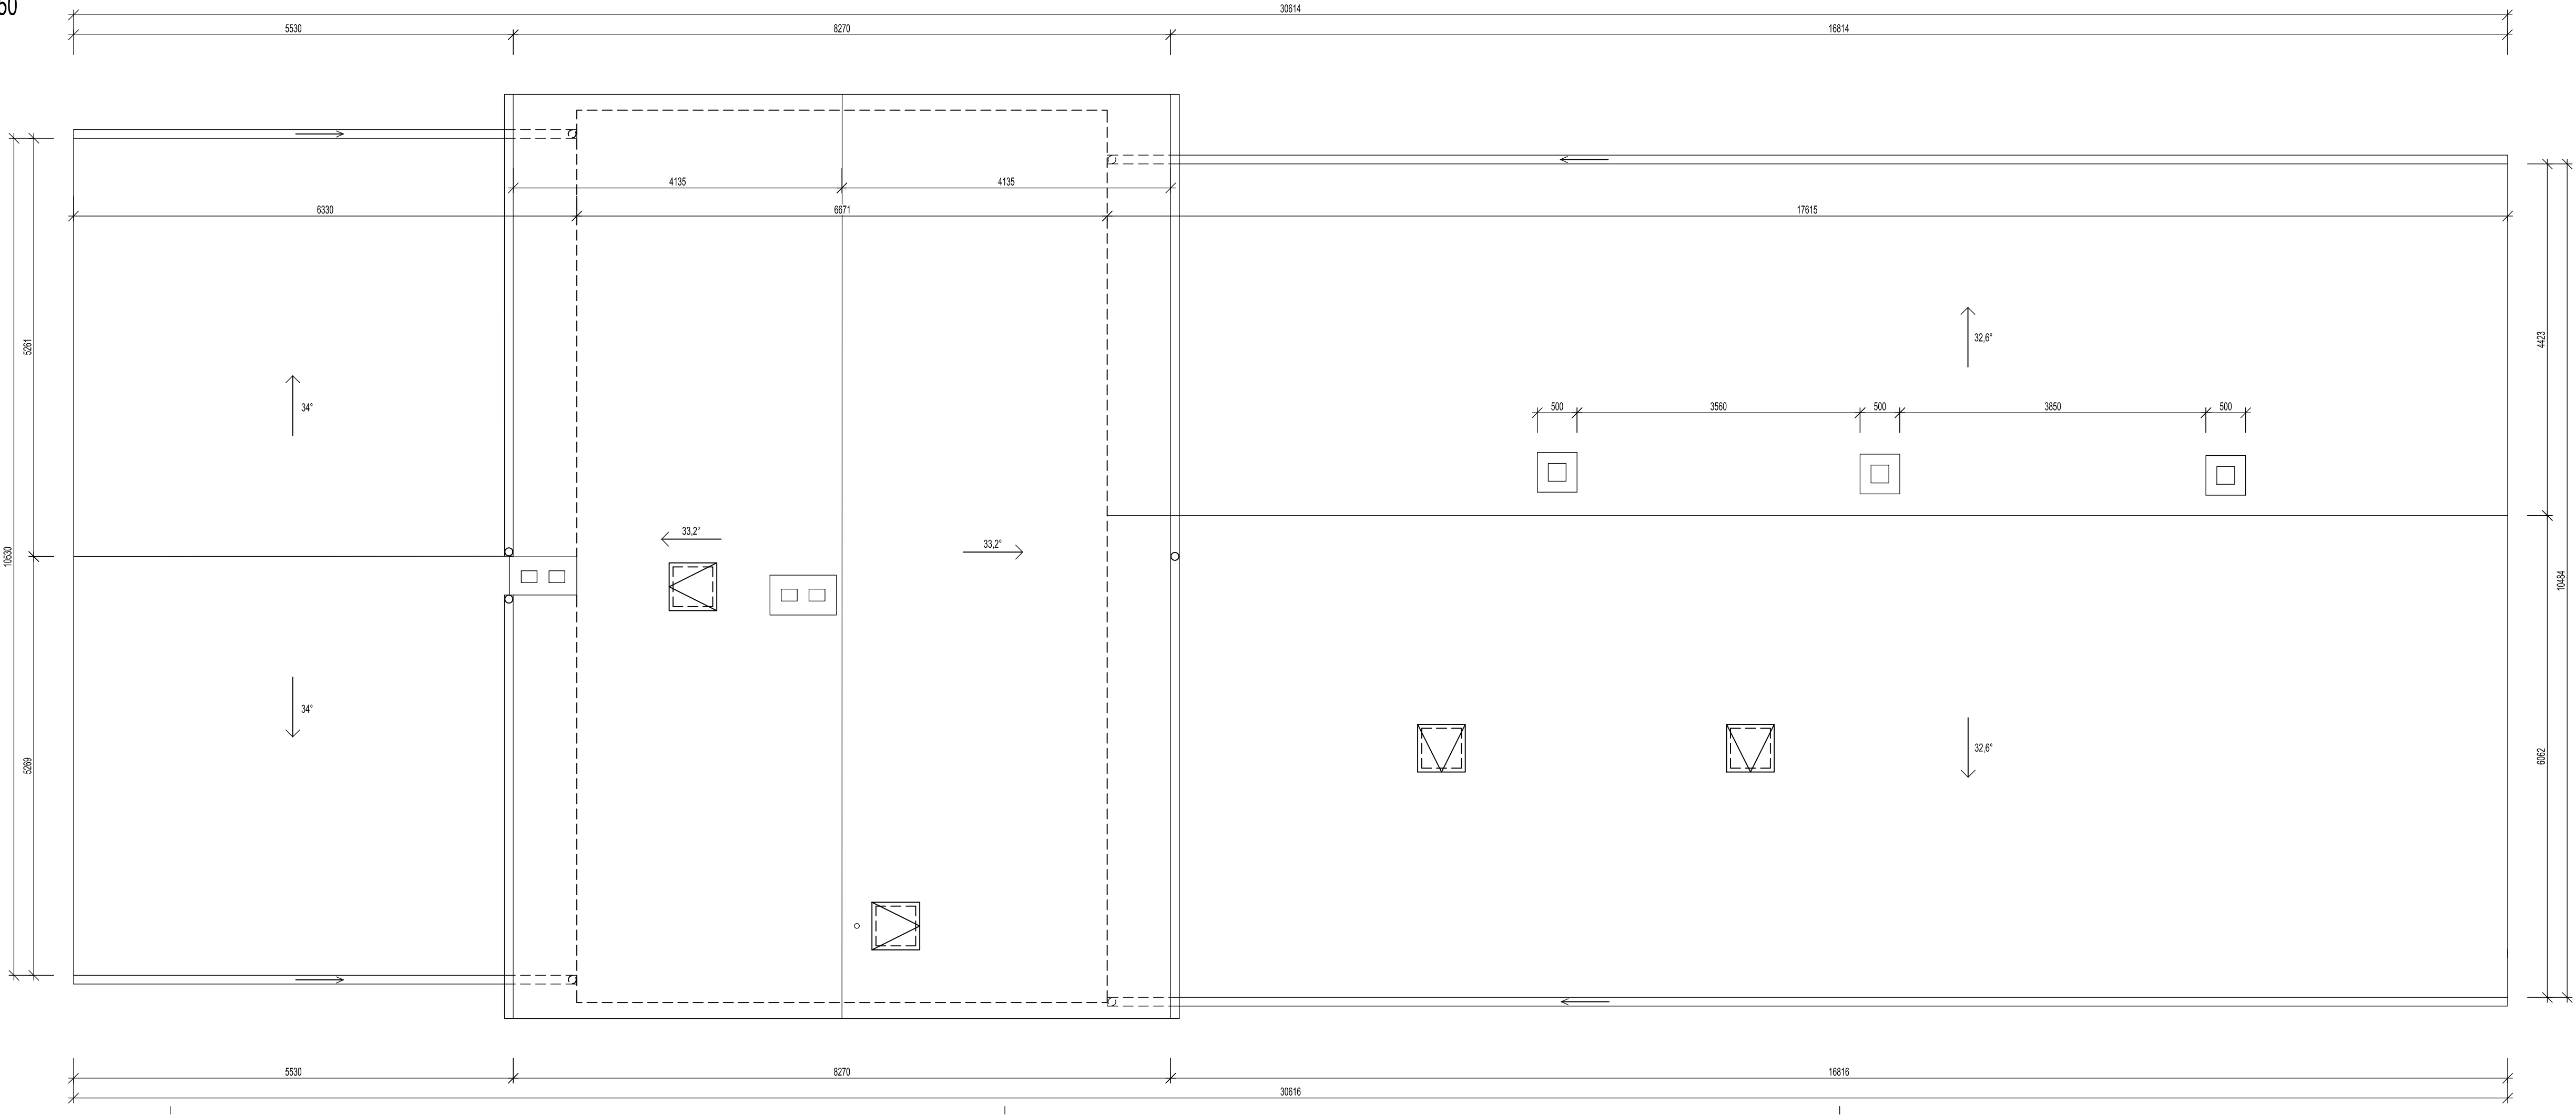


STÁVAJÍCÍ SKLADBA STŘEŠNÍHO PLÁŠTĚ:

—	—	—
—	—	—
—	—	—

POZNÁMKY:

- Pozn. 1
- SOUČÁSTI DEMONTÁŽE STÁVAJÍCÍ STŘEŠNÍ KRYTINY JE ROVNĚŽ DEMONTÁŽ ŽLABŮ A OKAPOVÝCH SVODŮ
 - VEŠKERÉ NESROVNALOSTI PROJEKTU SE SKUTEČNÝM STAVEM NUTNO KONZULTOVAT S INVESTOREM, PROJEKTANTEM
 - PŘED ZAHÁJENÍM PRACÍ OVĚŘÍ ZHOTOVITEL VEŠKERÉ ROZMĚRY NA MÍSTĚ STAVBY
 - PŘED VÝROBOU ČI DODÁVKOU JEDNOTLIVÝCH STAVEBNÍCH VÝROBKŮ A KOMPONENTŮ JE NUTNÉ PROVĚST JEJICH ZAMĚŘENÍ PŘÍMO NA STAVBĚ
 - ZA BEZPEČNOST A OCHRANU ZDRAVÍ PŘI PRÁČI ZODPOVÍDÁ DODAVATEL STAVEBNÍCH PRACÍ
 - NA STAVBĚ MUSÍ BÝT VŽDY DODRŽOVÁNY VŠECHNY PRACOVNÍ, TECHNOLOGICKÉ, TECHNICKÉ POSTUPY A DOPORUČENÍ VÝROBCŮ JEDNOTLIVÝCH STAVEBNÍCH SYSTÉMŮ, RESPEKTOVÁNY POŽADAVKY PŘÍSLUŠNÝCH ČSN A SOUVISEJÍCÍCH PŘEDPISŮ, VYHLÁŠEK A POD.

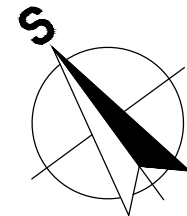

STAVEBNÍK : Správa železnic, státní organizace IČO: 709 94 234, Dlážděná 1003/7, Nové Město, 110 00 Praha 1	GENERALNÍ PROJEKTANT : A 3 PROJEKT, s.r.o. J. V. Šlávka 699 391 81 Veselí nad Lužnicí IČO: 26046920 tel.: +420 777 061 820 e-mail: a3projekt@a3projekt.cz
PROJEKTANT ČÁSTI/PROFESE : A 3 PROJEKT, s.r.o. J. V. Šlávka 699 391 81 Veselí nad Lužnicí IČO: 26046920 tel.: +420 777 061 820 e-mail: a3projekt@a3projekt.cz	PROJEKT : "HUMPOLEC, budova zastávky - oprava střechy" na st.p.č.628 k.ú. Humpolec (649 325)
STUPEŇ : DOKUMENTACE PRO STAVEBNÍ ŘÍZENÍ A PROVEDENÍ STAVBY	ČÁST/PROFESE : Architektonicko-stavební řešení

PŮDORYS STŘECHY - STÁVAJÍCÍ STAV

KOD/ČÍSLO VÝKRESU/PŘÍLOHY : D.1.1.b.3.			
VYPRACOVAL : Petr Kolbaba	DATUM AKTUALIZACE : 26.04.2020 ZAKÁZKA : 18-2019	MĚŘÍTKO : 1:50 VÝTISK :	ZODPOVĚDNÝ PROJEKTANT : Ing. arch. Tomáš Lepier
SOUBOR : 18_DPS_SZDC_OR_Brno_Humpolec_zst_strecha.dwg			