


PŮDORYS – NOVÝ STAV KM 67,320

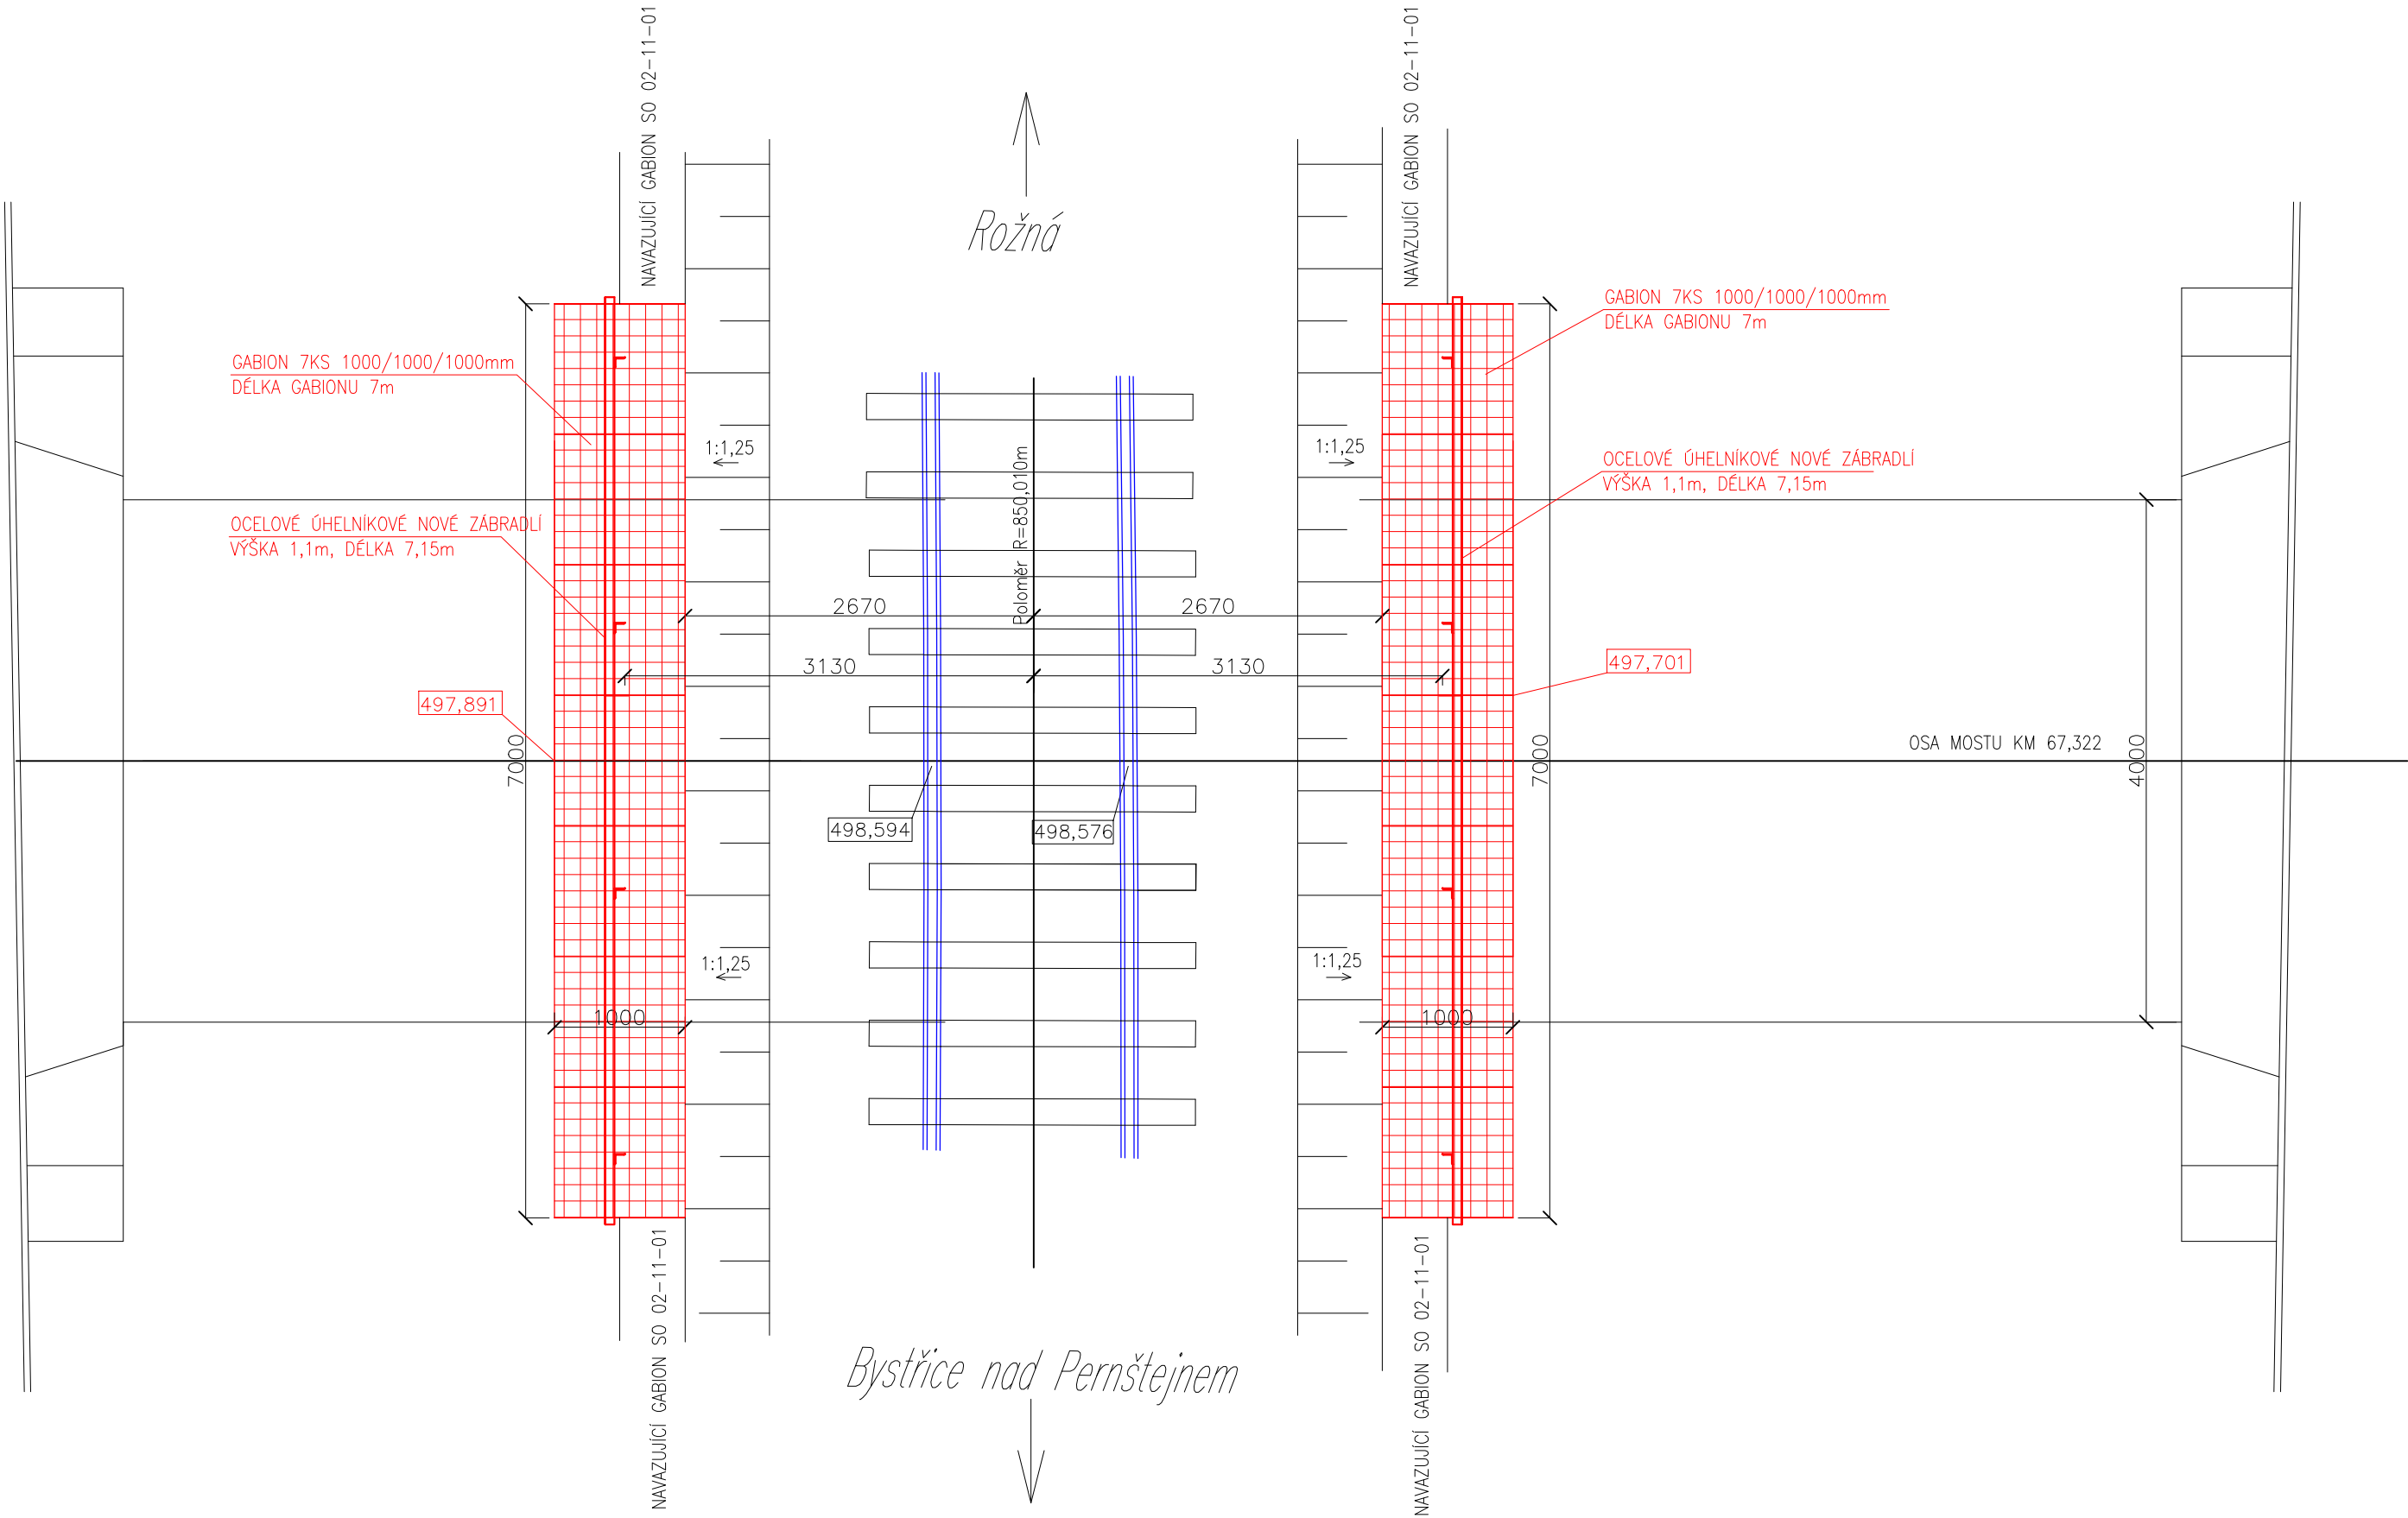


Výškový systém Bpv		Souřadnicový systém S-JTSK
Číslo změny:	Obsah změny:	Datum změny:
01	-	-
02	-	-
03	-	-

Generální projektant:



Zpracovatel dílčí části dokumentace:

Vypracoval: Martin Ušala, DiS.		Zodp. projektant: Ing. Miroslav Rykl	Kontroloval: Ing. Jakub Renřka	 <div>TÝM DOPRAVNÍHO INŽENÝRSTVÍ s.r.o. <i>Renaissance of Quality</i></div>	
Kraj: Vysočina		Traťový úsek/Obec: 2071 Žďár nad Sázavou – Tišnov			
Investor: SŽDC s.o.; Dlážděná 1003/7; 110 00 Praha 1					
Akce:					
Oprava traťového úseku Bystřice nad Pernštejnem – Rožná				Formát 3xA4	
SO 02-11-02 Úsek km 65,900 – 67,800, umělé objekty				Datum 11/2019	
				Účel Projekt	
				Č. zakázky 171B	
				Změna	Č. kopie
Měřítko 1:50					
Název přílohy: PŮDORYS – NOVÝ STAV KM 67,322				Část dokumentace E.1.1.4	Č. přílohy .02