




SITUACE
Měřítko 1:1000/100

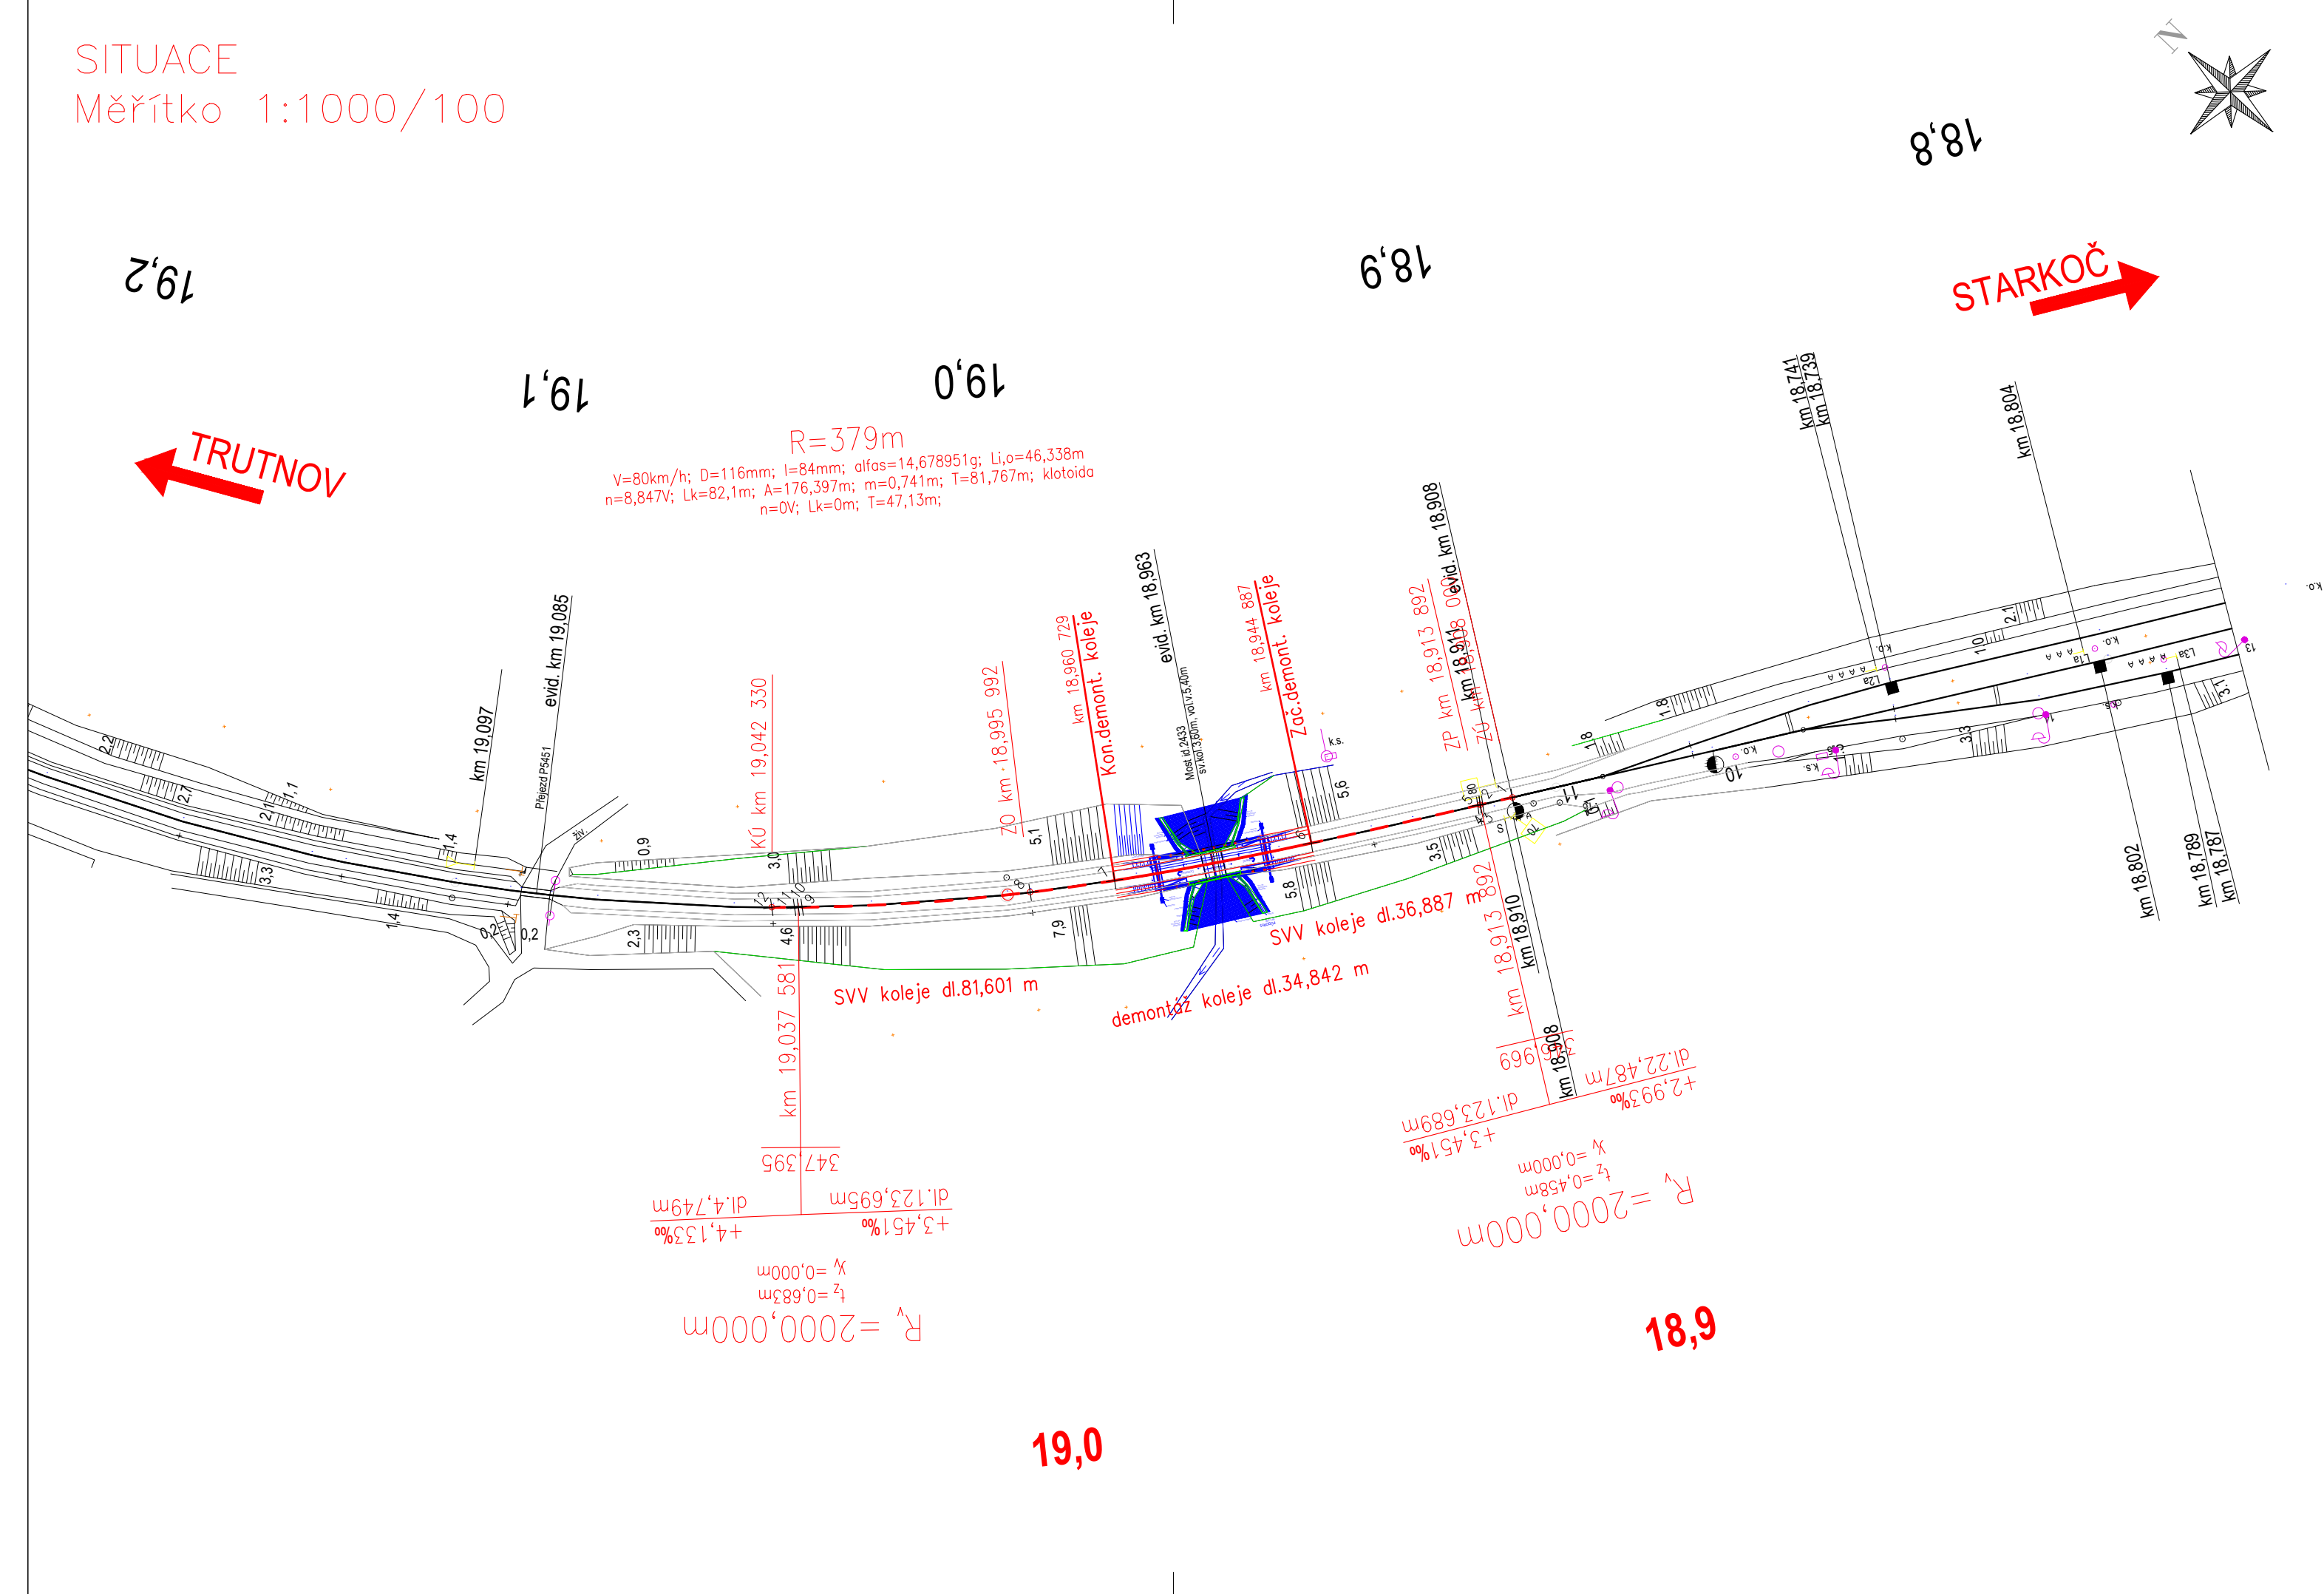

PODÉLNÝ PROFIL TK
Měřítko 1:1000/100

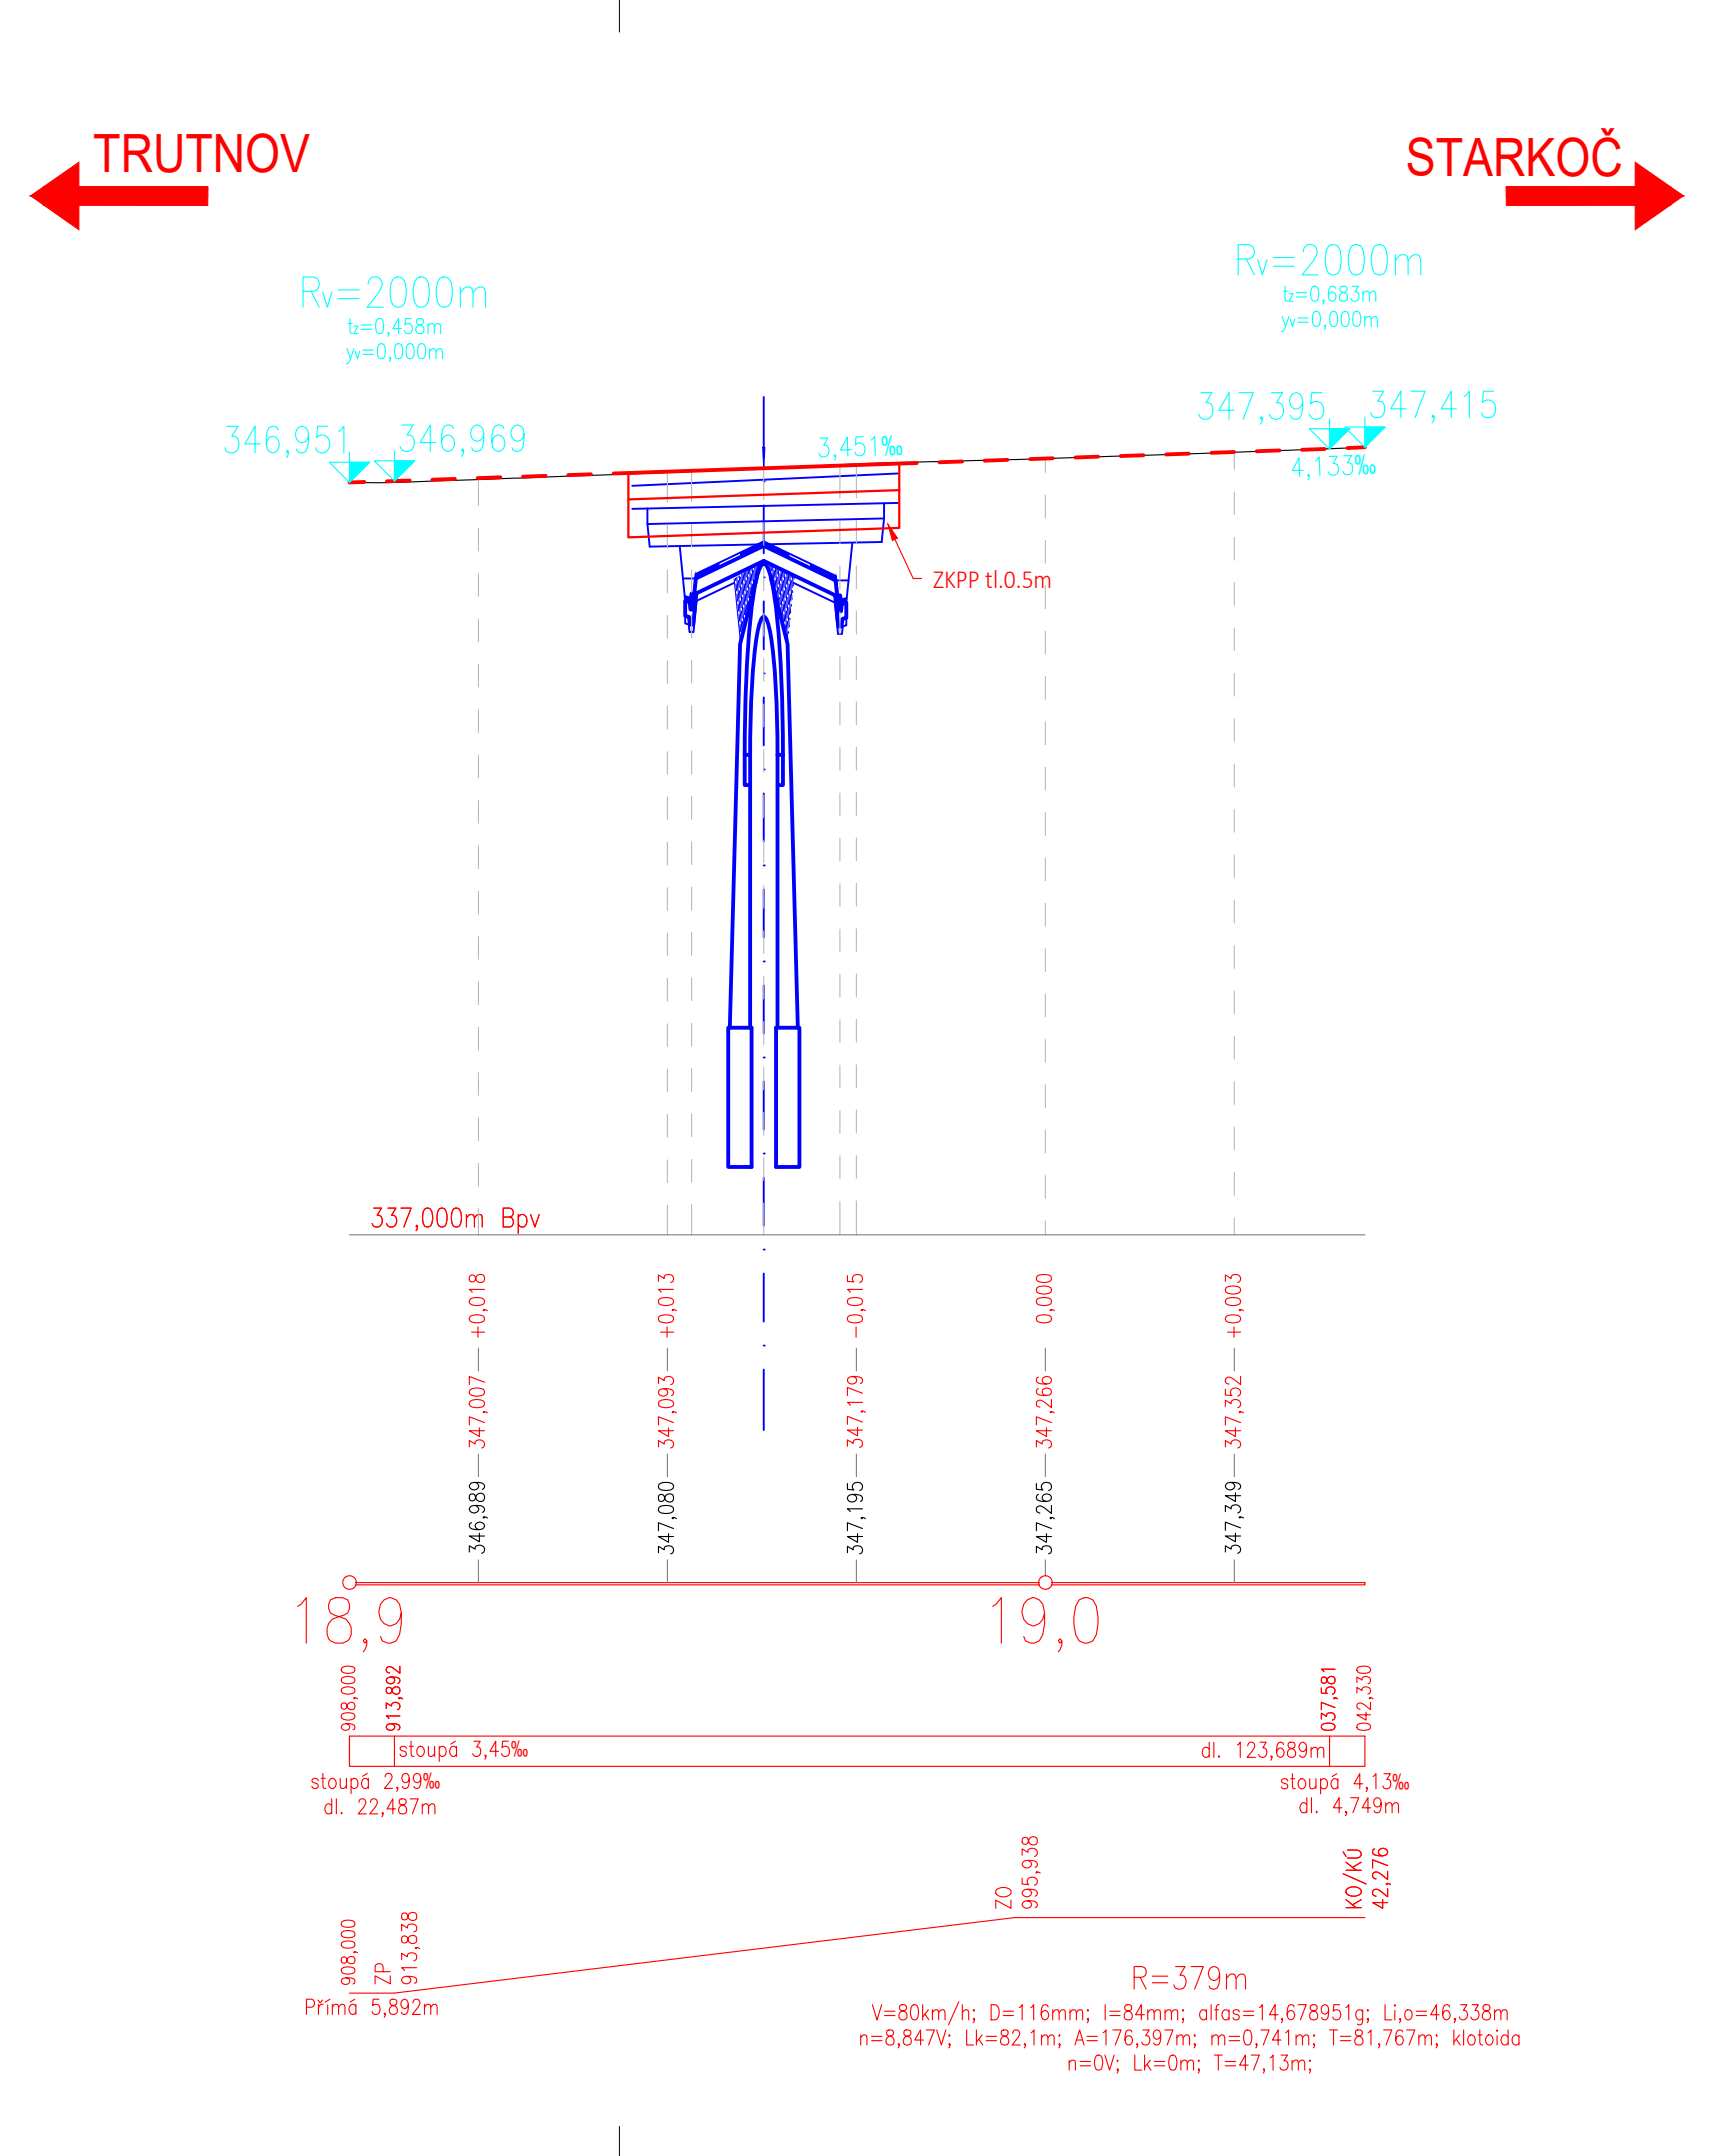

VZOROVÝ PŘÍČNÝ ŘEZ
Měřítko 1:1000/100

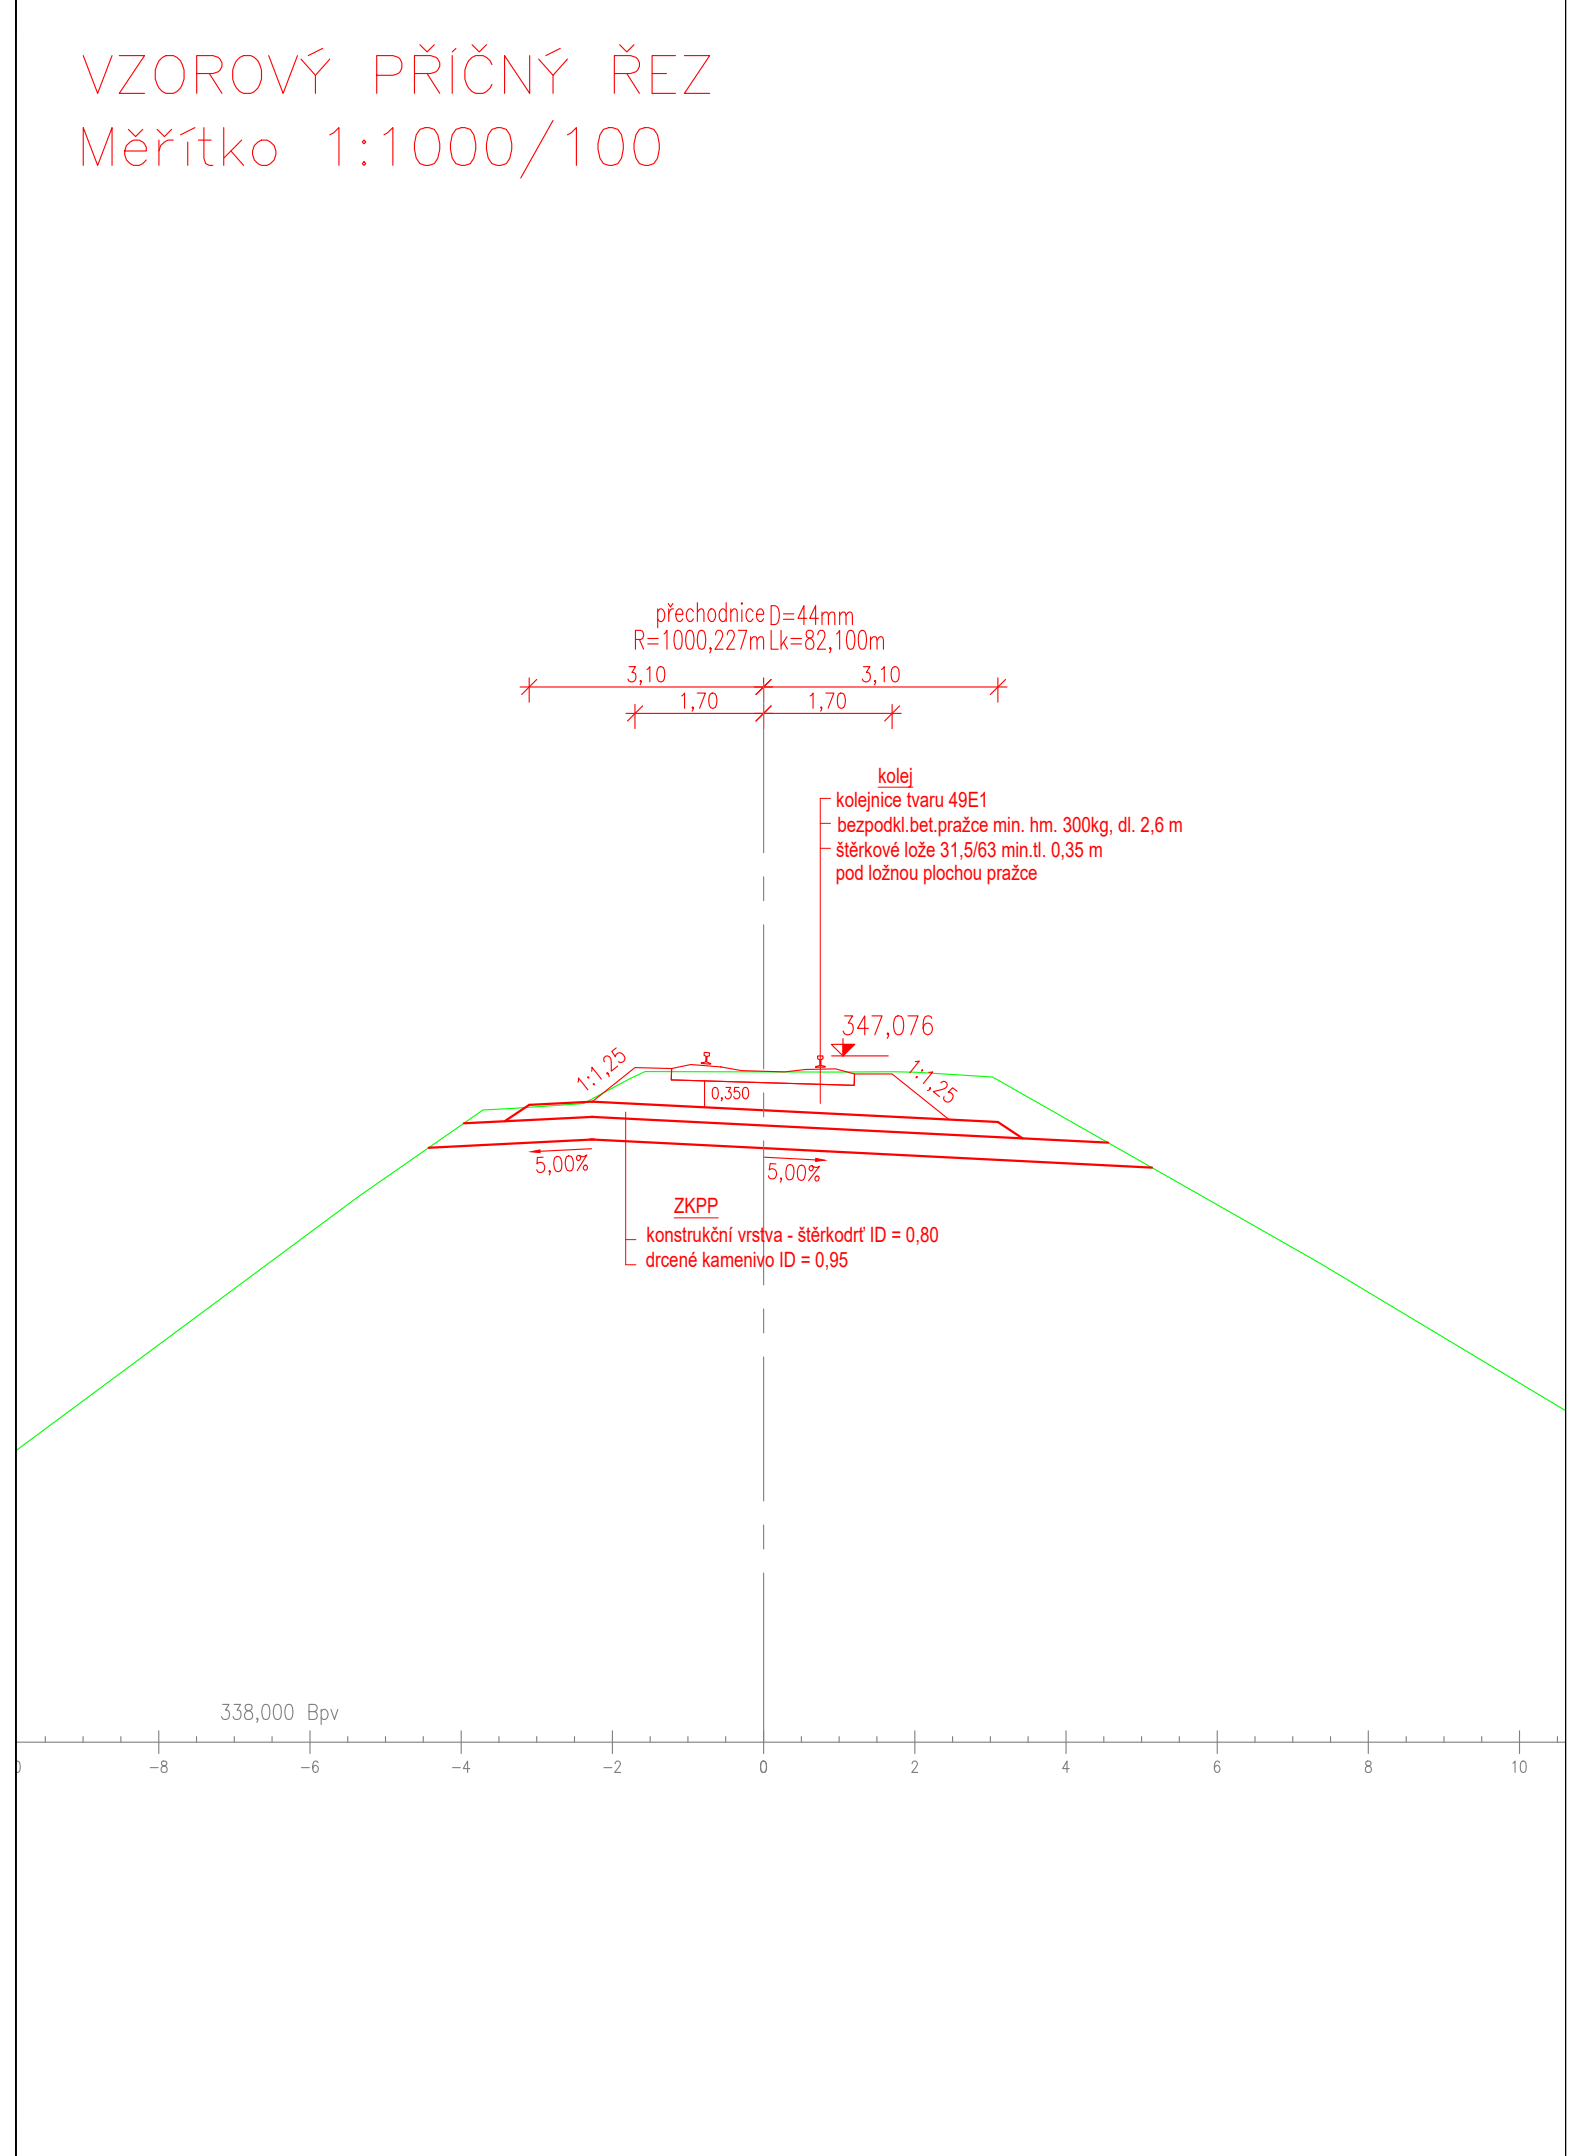

03	...		
02	...		
01	...		
REVIZE	POPIS	DATUM	PODPIS

OBJEDNATEL
SPRÁVA ŽELEZNIC, STÁTNÍ ORGANIZACE
DLÁŽDĚNÁ 1003/7, PRAHA 1 - NOVÉ MĚSTO, 110 00
OBLASTNÍ ŘEDITELSTVÍ HRADEC KRÁLOVÉ
U FOTOCHEMY 259, HRADEC KRÁLOVÉ, 501 01
IČO: 709 942 34

DIČ: CZ045 98 555

SPRÁVA
ŽELEZNIC

SAGASTA s.r.o. SÍDLO: NOVODVORSKÁ 1010/14, 142 00 PRAHA 4 IČ: 045 98 555				JTŠK ČÍSLO SOUPRAVY	
ODPOVĚDNÝ PROJEKTANT ING. EMIL ŠPAČEK	VYPRACOVAL ING. PETR JETELINA	KONTROLA ING. VÍT HOZNOUR	HIP ING. DÁVID KUCZIK	ČÍSLO ZAKÁZKY 120 126	
PODPIS	PODPIS	PODPIS	PODPIS	DOKUMENTACE PDPS	
OBSAH OPRAVA MOSTU V ÚSEKU STARKOČ - ČERVENÝ KOSTELEČ				MĚŘÍTKO 1:1000/100/100	
NÁZEV PŘÍLOHY Železniční svršek - úpravy				DATUM 12/2020	
ČÁST 3.				POČET FORMÁTŮ 6x44	
ČÍSLO PŘÍLOHY 13				DOKUMENTACE	

DOKUMENTACI LZE UŽÍVAT POUZE VE SMYSLU PŘÍSLUŠNÉ SMLOUVY O DÍLO. VÝKRES, ČI JEHO ČÁST, MOŽE BÝT KOPÍROVÁN NEBO JINÝM ZPŮSOBEM ROZŠÍŘOVÁN POUZE PO PŘEDCHOZÍM SOUHLASU SAGASTA s.r.o.