




ŘEZ ŠACHTOU

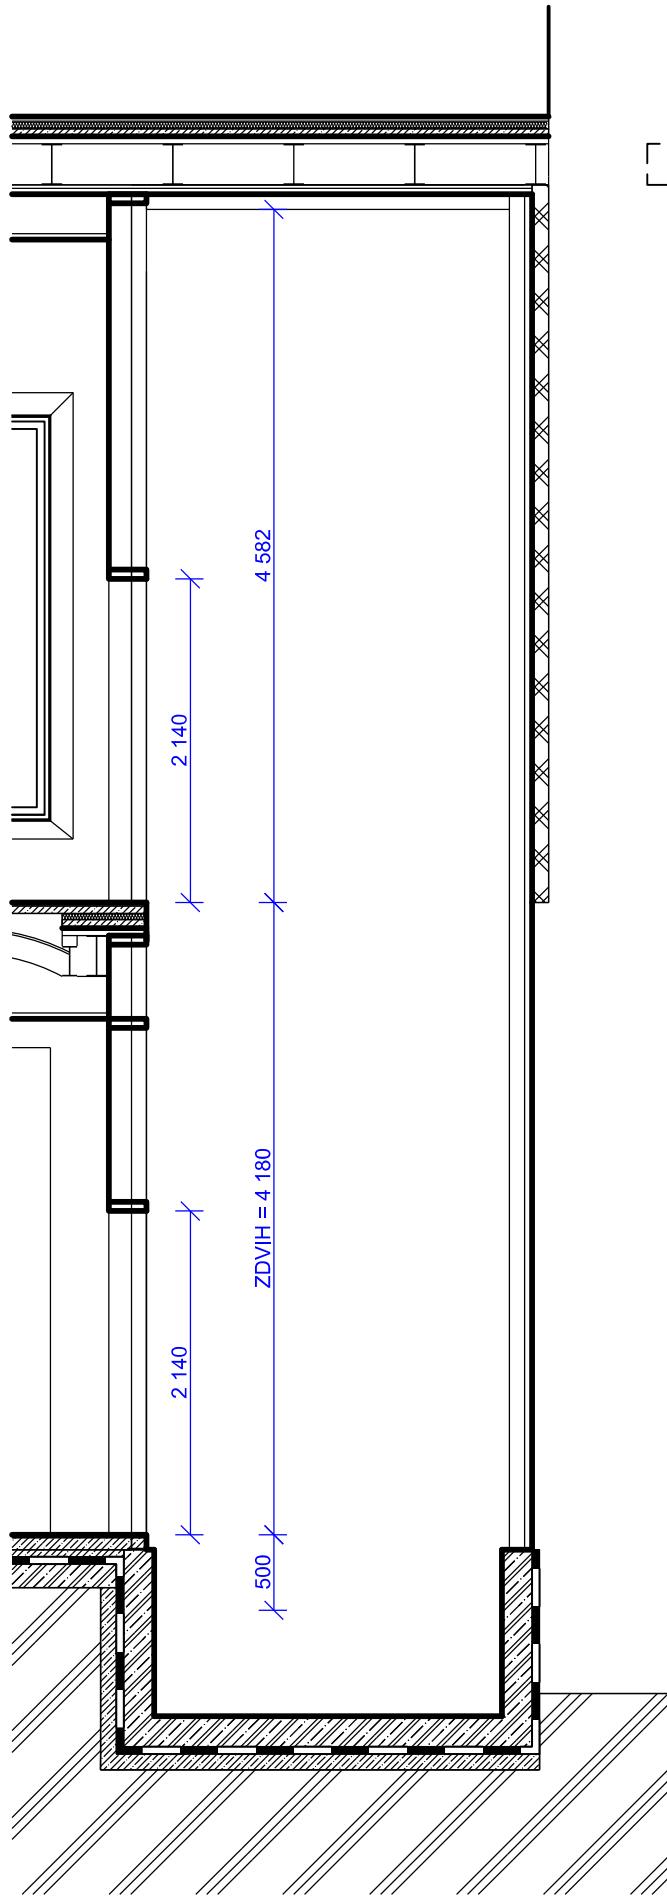


PŮDORYS 1NP

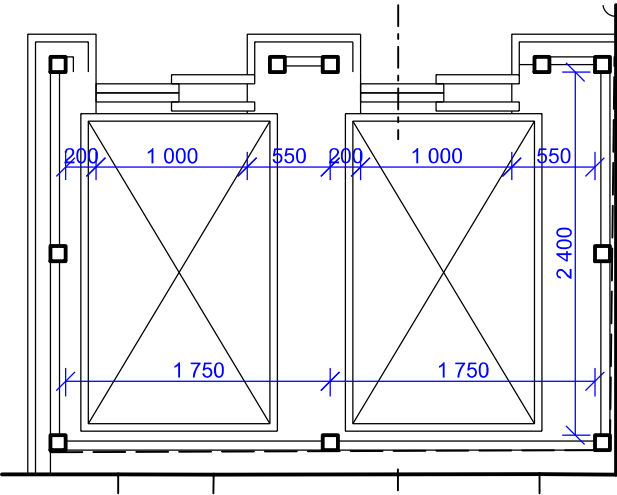

PŮDORYS 1PP

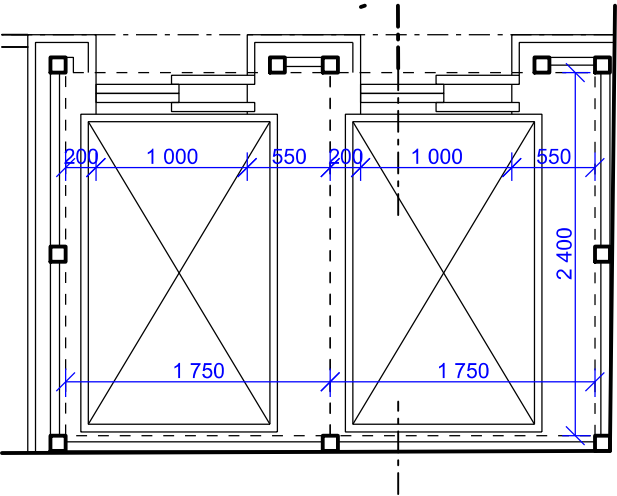

Číslo změny:	Obsah změny:	Datum změny:
01	-	-
02	-	-
03	-	-

 Název přílohy: <b>PS 411 Výtahy</b> <b>Přehledný výkres - výtahů V1 a V2</b>	Vypracoval:  Ing. ONDŘEJ KAFKA	Kontroloval:  MAREK VACEK	
		Měřítko: 1:50	Datum: 01/2020
	Číslo částí a přílohy: D.1.4.1		<b>03</b>