




1. FÁZE
PŮDORYS M 1:100

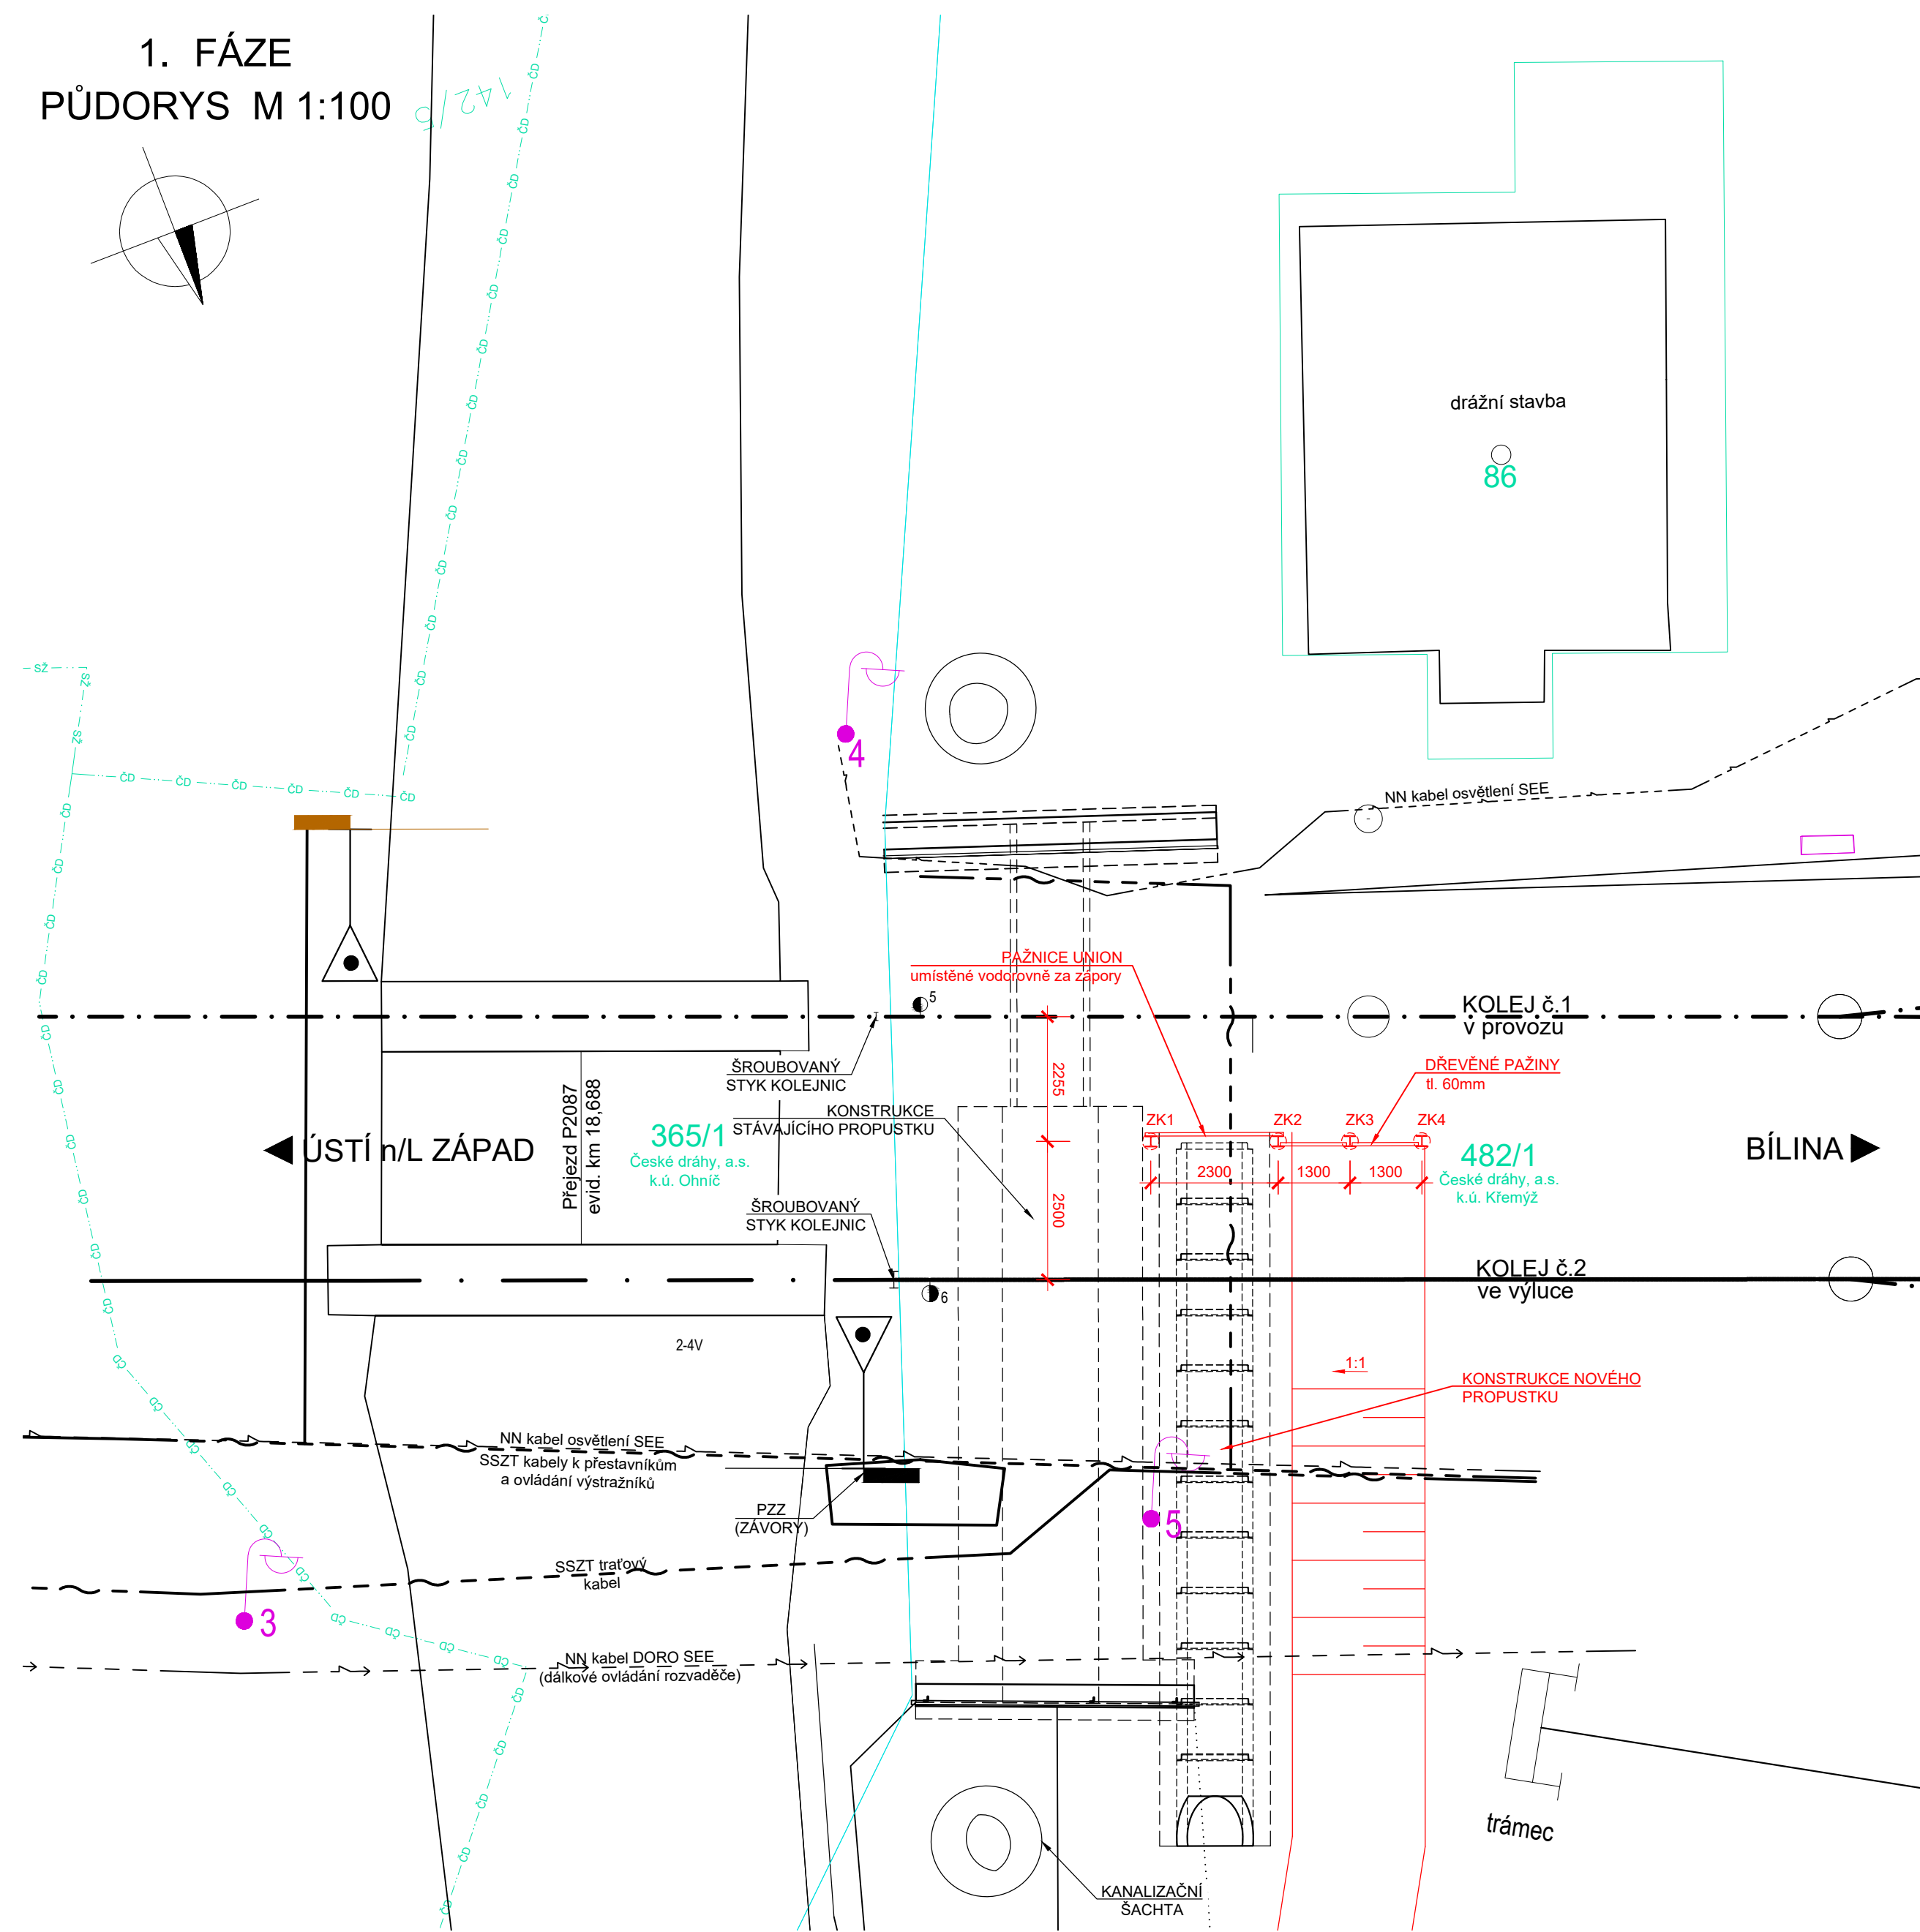


2. FÁZE
PŮDORYS M 1:100

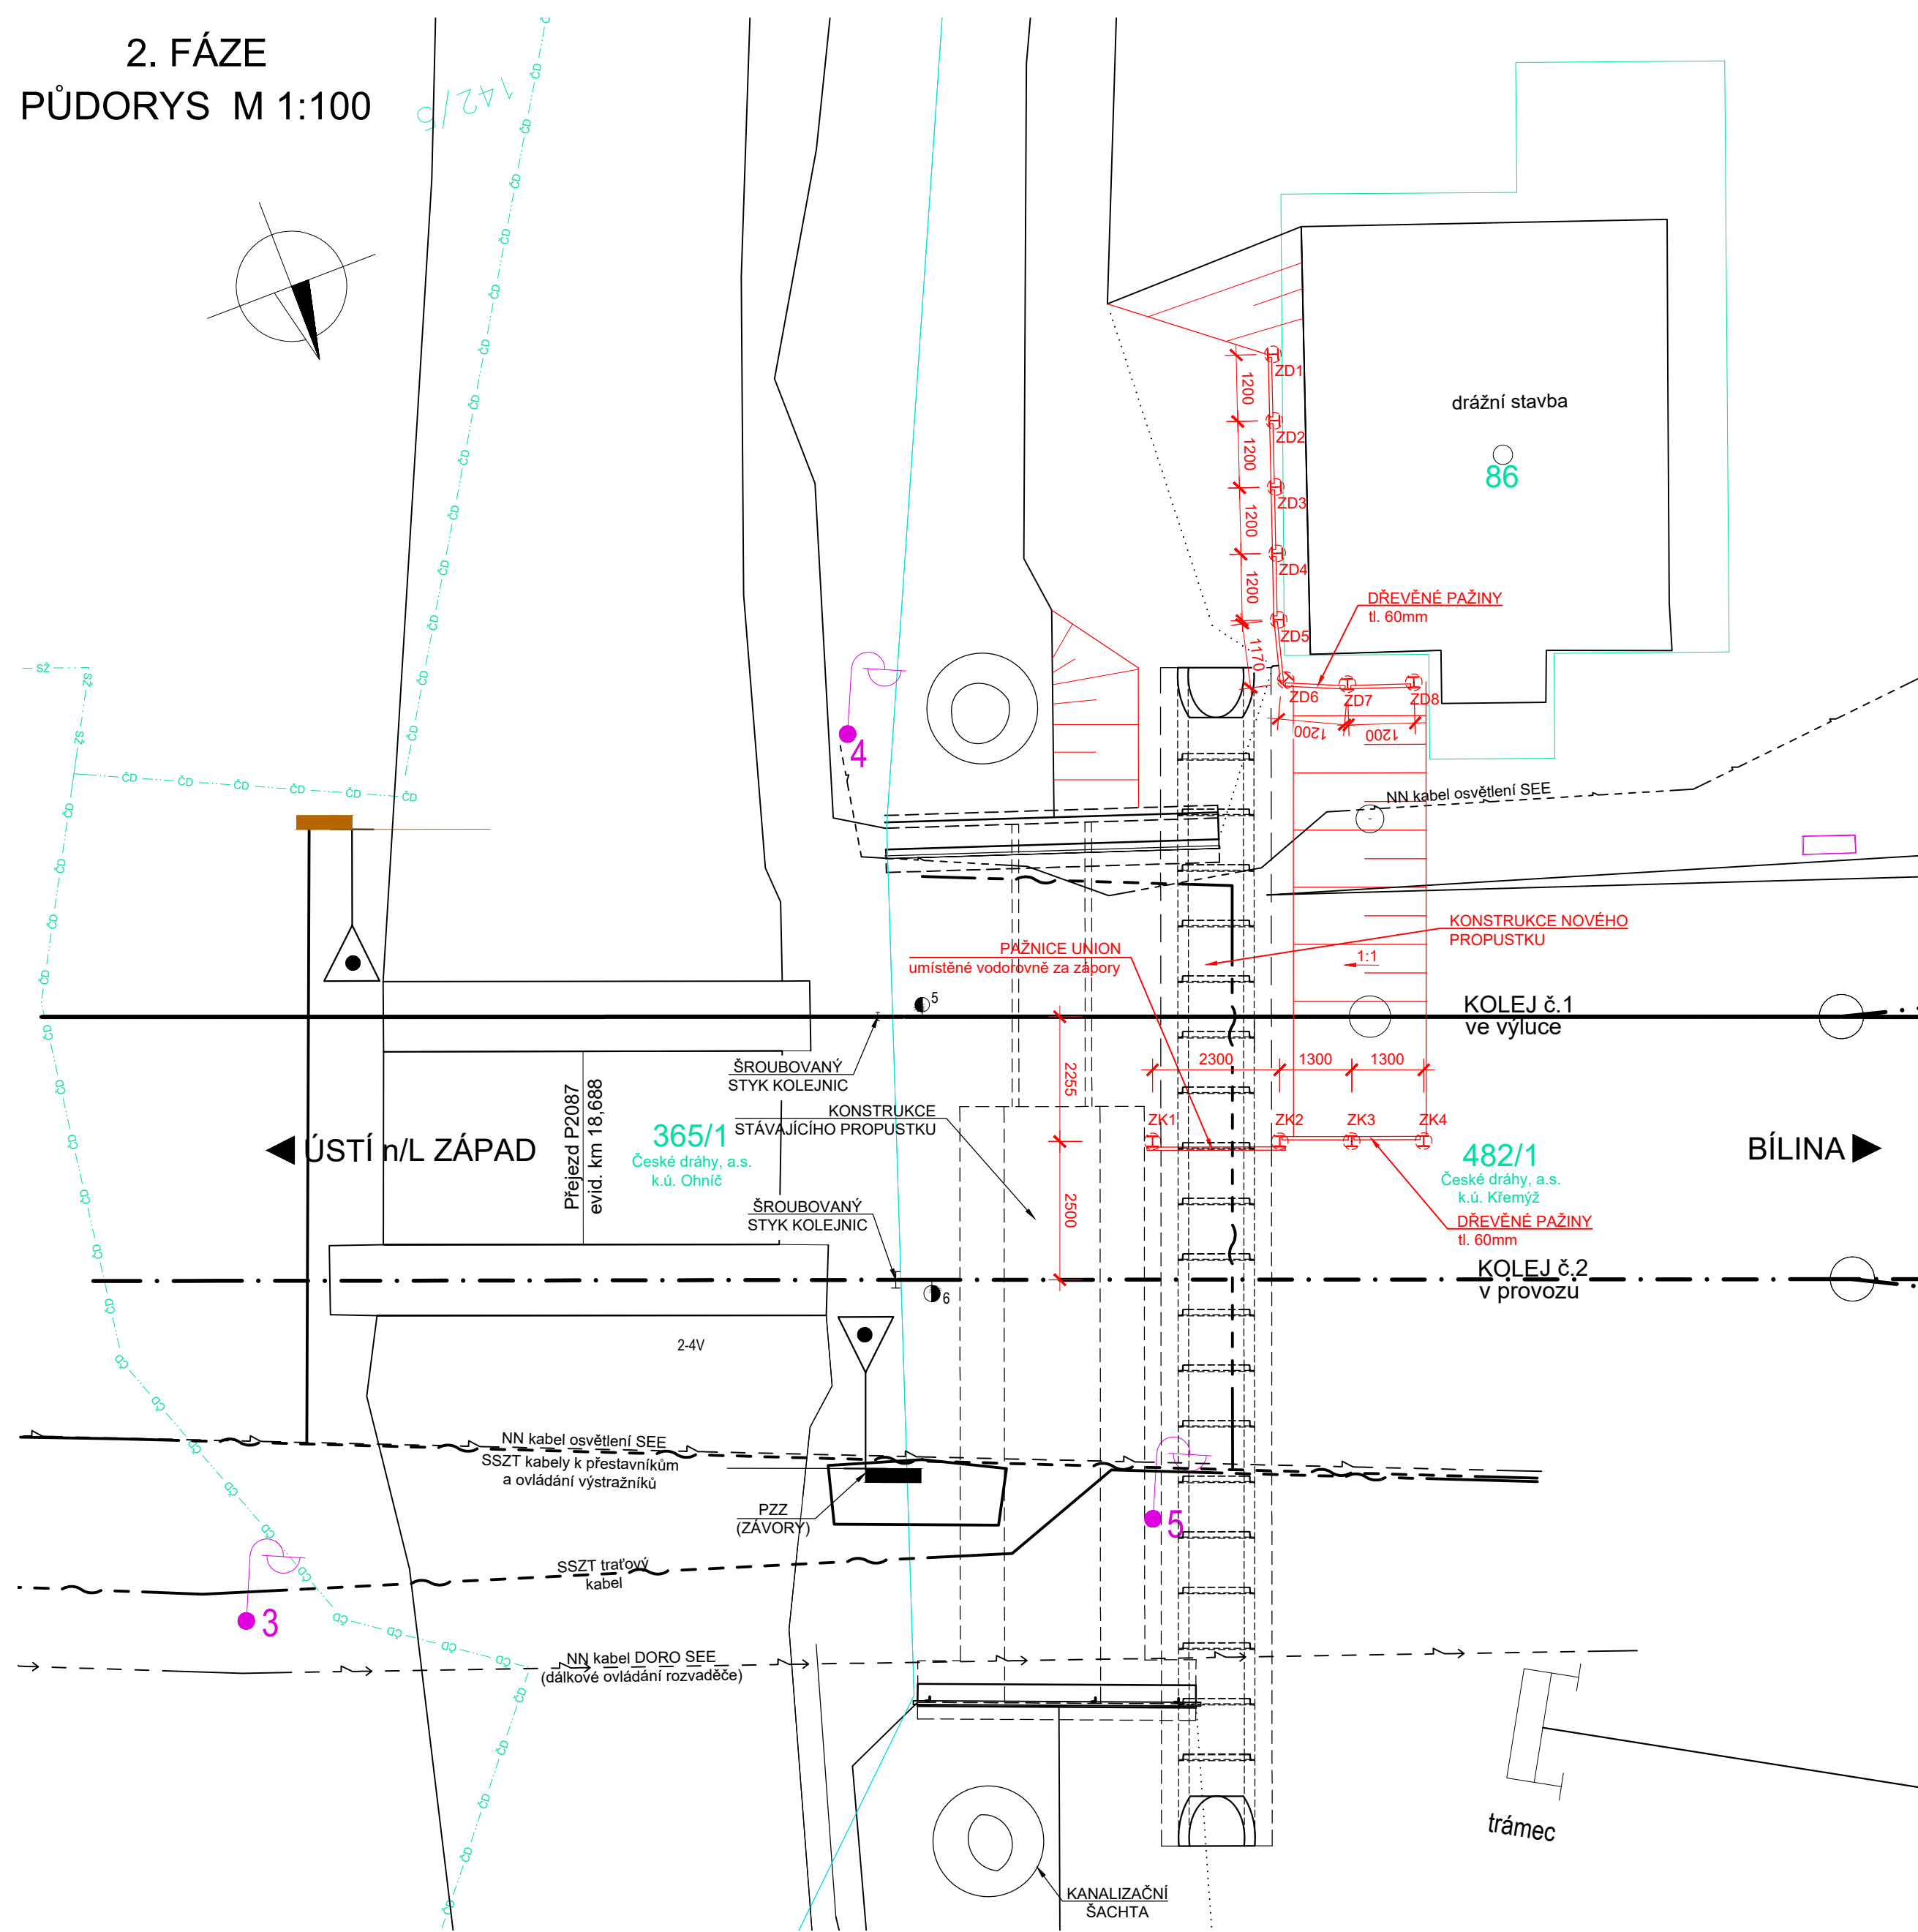

1. FÁZE
PŘÍČNÝ ŘEZ M 1:50

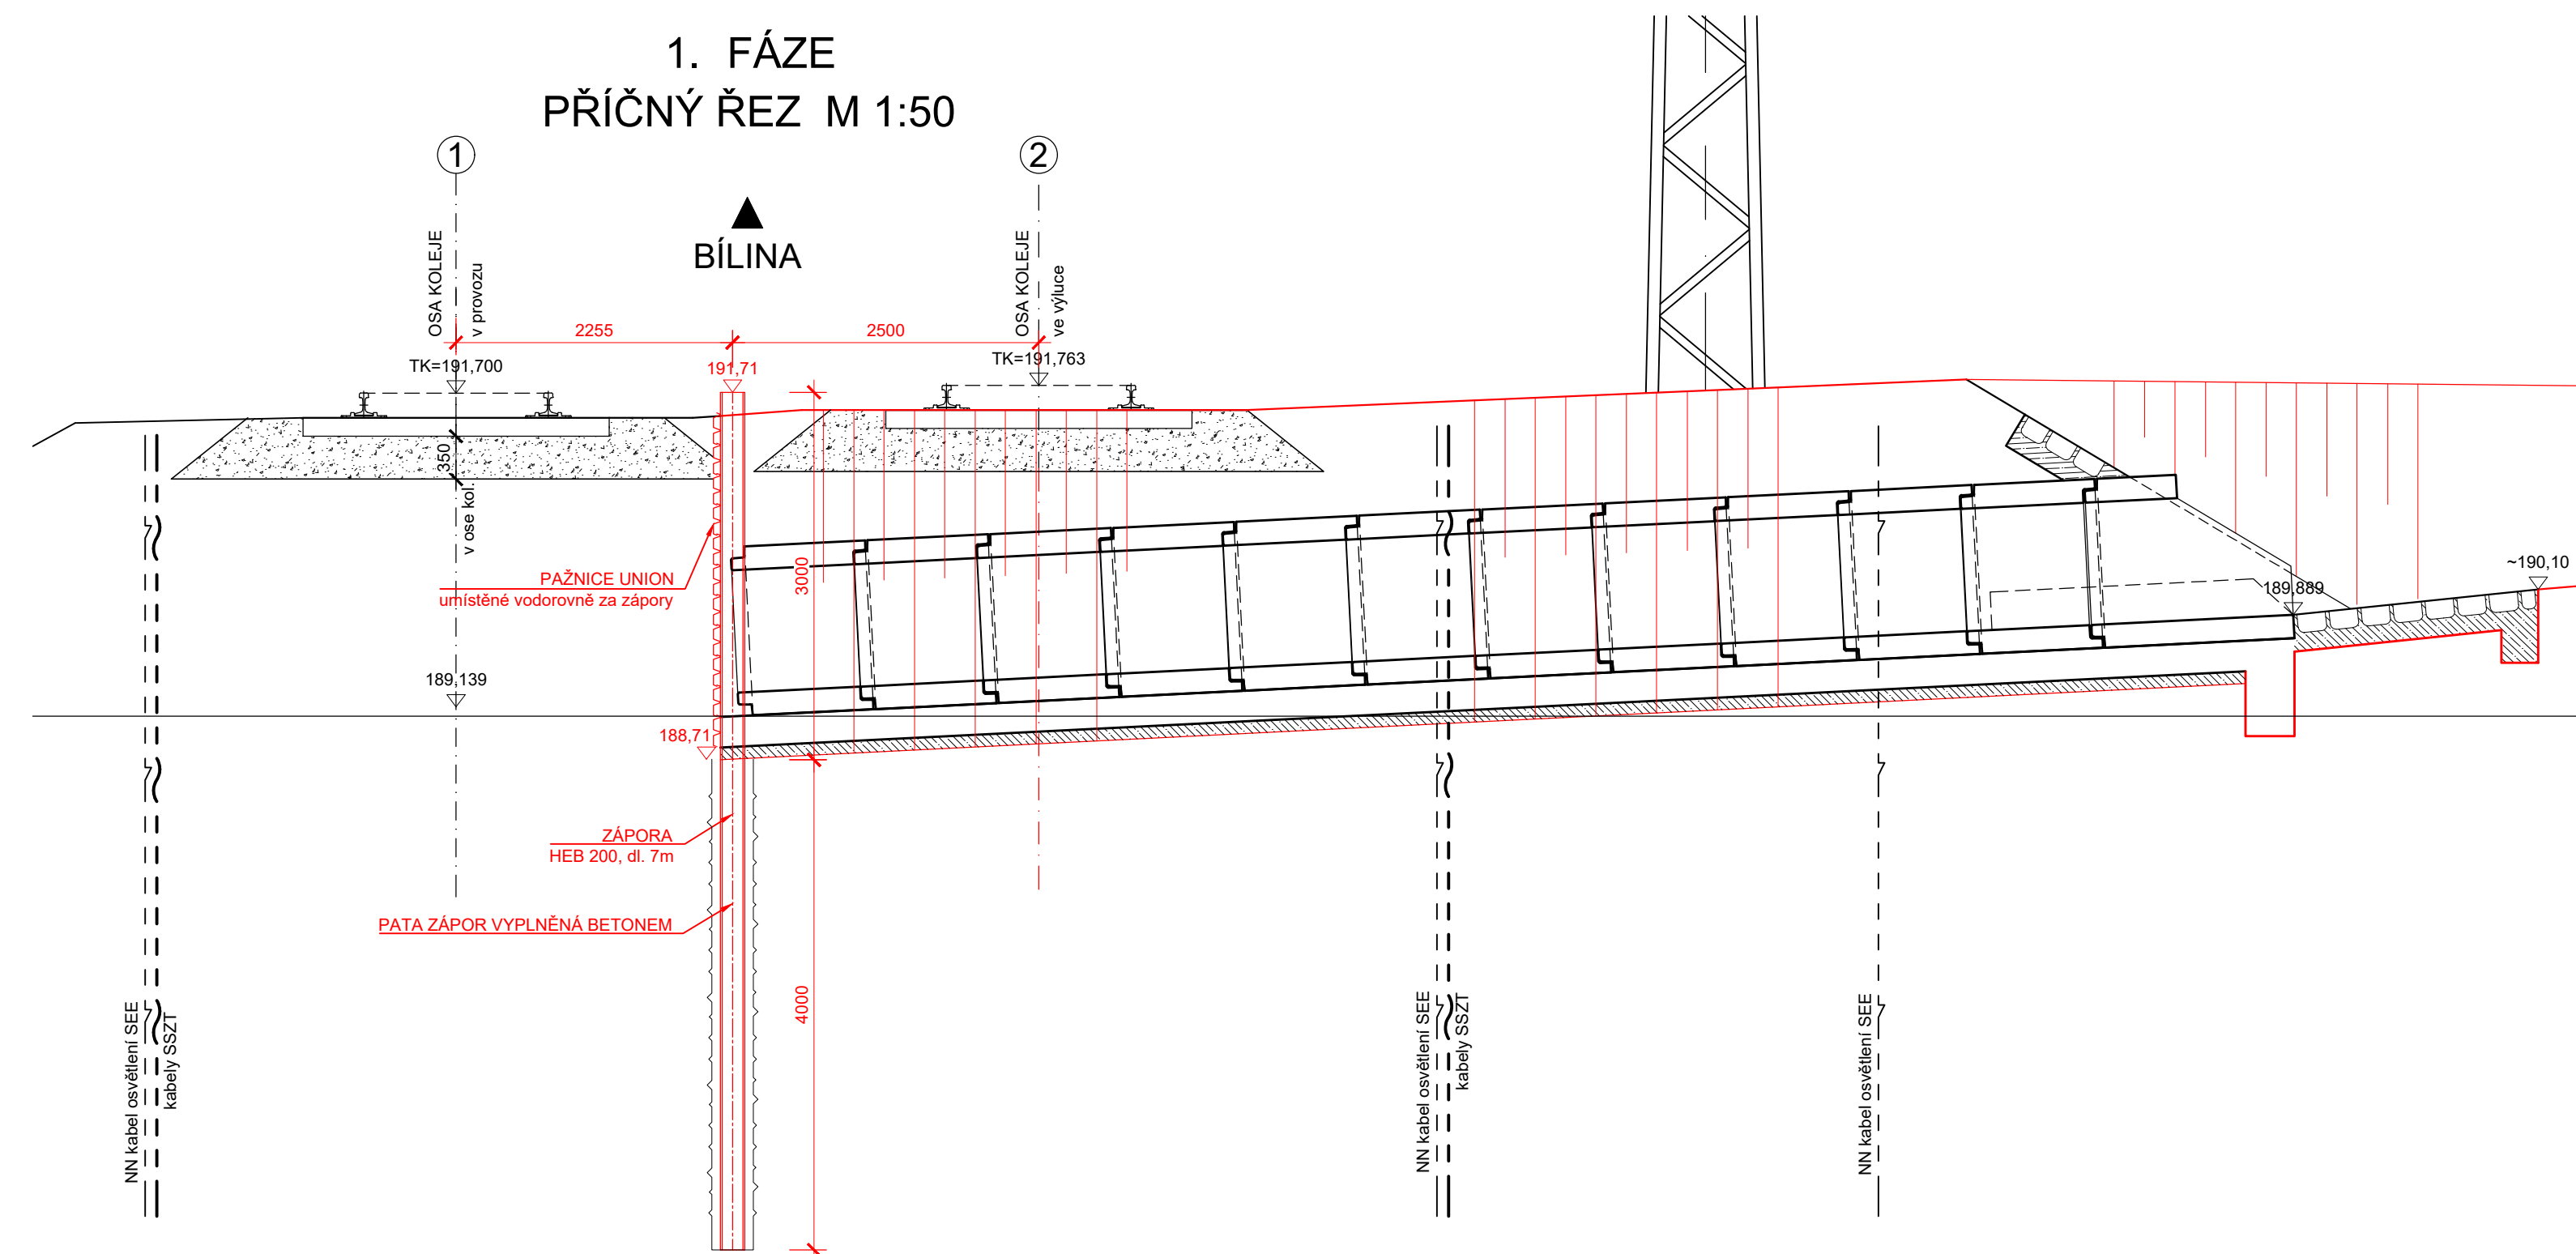

1. FÁZE
PODÉLNÝ ŘEZ M 1:50
KOLEJ č. 2

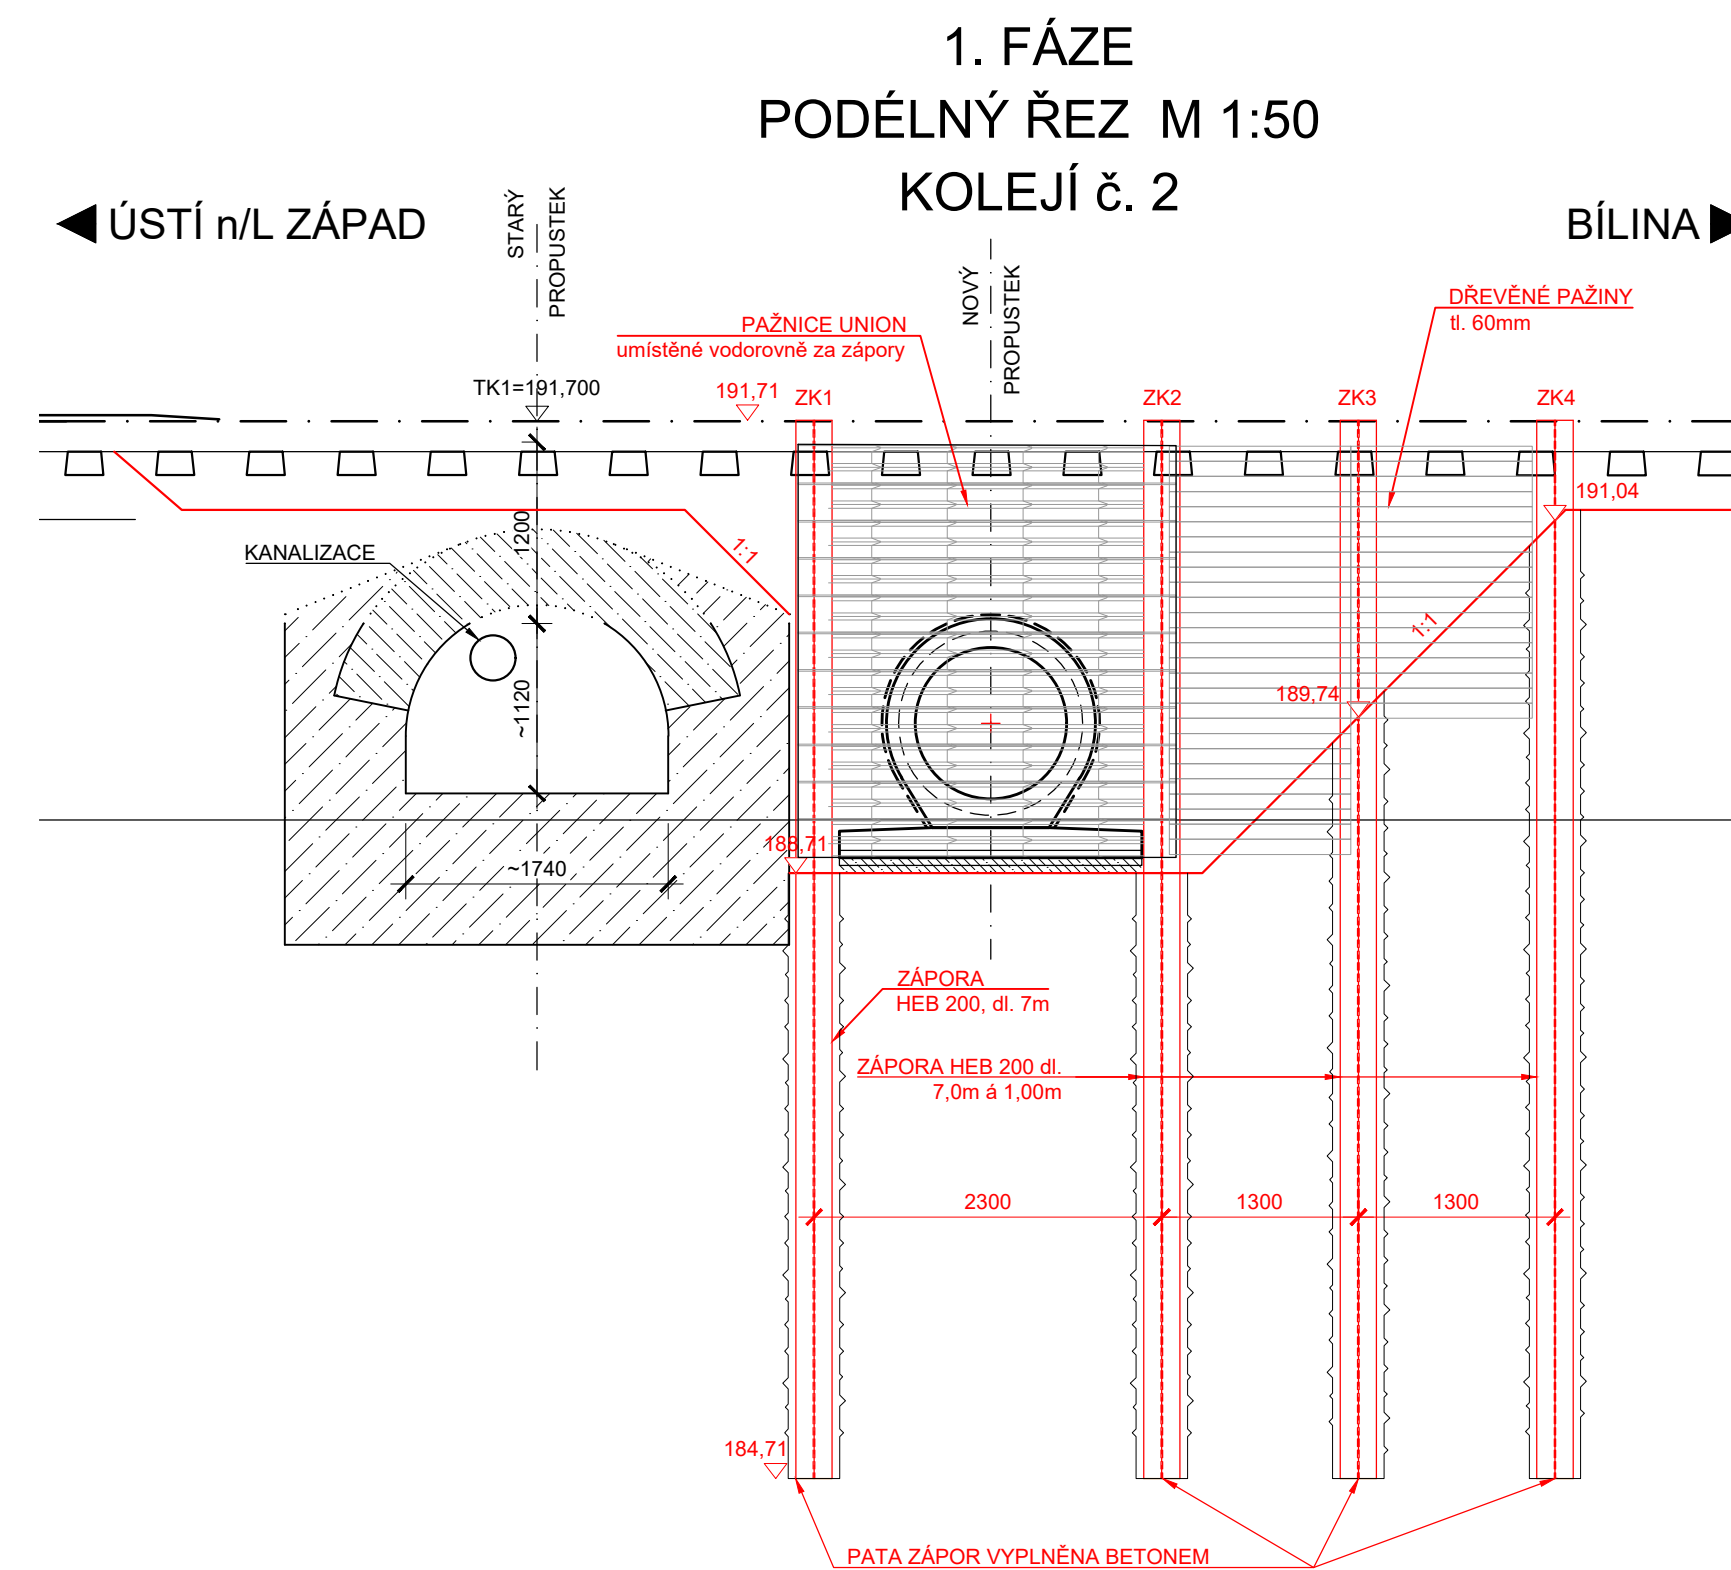

TABULKA ZÁPOR - pažení koleje							S235		
Označení	Výškové kóty (m.n.m.) BpV			Délka nosníku (m)	Délka paty (m)	Profil záporný	Hmotnost (kg)	Vytčení	
	Vrch nosníku	Def. výkop	Pata nosníku					Y	X
ZK 1	191,71	188,71	184,71	7	4	HEB200	429,1	775573,928	982083,729
ZK 2	191,71	188,71	184,71	7	4	HEB200	429,1	775576,076	982082,909
ZK 3	191,71	189,74	184,71	7	5,03	HEB200	429,1	775577,291	982082,446
ZK 4	191,71	191,04	184,71	7	6,33	HEB200	429,1	775578,506	982081,984
CELKEM							1716,4		
Fáze 1 - Celková plocha pažení:				dřevěné pažení pro kolej č.1 tl.60mm:				5,5 m²	
				ocelové pažnice UNION				7,0 m²	
Fáze 2 - Celková plocha pažení:				dřevěné pažení pro kolej č.1 tl.60mm:				5,5 m²	
				ocelové pažnice UNION				7,0 m²	

TABULKA ZÁPOR - pažení domu							S 235	
Označení	Délka nosníku (m)	Délka paty (m)	Profil	Hmotnost (kg)	Vytýčení		Y	X
					Y	X		
ZD 1	7	4	HEB200	429,1	775581,048	982096,243		
ZD 2	7	4	HEB200	429,1	775580,643	982095,113		
ZD 3	7	4	HEB200	429,1	775580,238	982093,983		
ZD 4	7	4	HEB200	429,1	775579,833	982092,854		
ZD 5	7	4	HEB200	429,1	775579,428	982091,724		
ZD 6	7	4	HEB200	429,1	775579,023	982090,595		
ZD 7	7	4	HEB200	429,1	775580,175	982090,191		
ZD 8	7	4	HEB200	429,1	775581,307	982089,794		
CELKEM				3432,8				
Celková plocha pažení - dřevěné pažení pro kolej č.1 tl.60mm:							19 m ²	

SOUŘADNICOVÝ SYSTÉM: S-JTSK
VÝŠKOVÝ SYSTÉM: BpV

STAVBA:

Oprava mostních objektů v úseku Ohnič - Bílina

OBJEDNATEL:

 Správa železnic, s.o.
Oblastní ředitelství Ústí nad Labem
Železničská 1386/31
400 03 Ústí nad Labem

 dipont

DIPONT s.r.o. projektová a inženýrská činnost
Klíšská 1432/18, 400 01 Ústí nad Labem, CZ
E: dipont@dipont.cz T: 00420 475 201 724

Zakázka:

D20032

Datum:

02/2021

ODP. PROJEKTANT SO

VYPRACOVAL

TECHNICKÁ KONTROLA

Účel PD:

DSP

ING. MARTIN PLŠEK

ING. ZUZANA GREPLOVÁ

ING. PETR NOVÁK

Měřítko:

1:100, 1:50

OBJEKT:

Část:

Paré:

Objekt 3 Projekt stavby na opravu propustku v km 18,696
traťového úseku č. 0661 Ústí nad Labem západ - Bílina

E.1.4.3

PRÍLOHA:

VÝKRES VÝKOPŮ A PAŽENÍ

6