


LEGENDA ŽP

- NATURA 2000
- ZCHÚ
- Přírodní Památka a Přírodní Rezervace
- Přírodní park

Územní systém ekologické stability

- Nadregionální biokoridor - navržený/funkční
- Regionální biokoridor - navržený/funkční
- Lokální biokoridor - navržený/funkční
- Regionální biocentrum - navržené/funkční
- Lokální biocentrum - navržené/funkční
- Významný krajinný prvek

SCHÉMATICKÁ SITUACE ČLENĚNÍ STAVBY

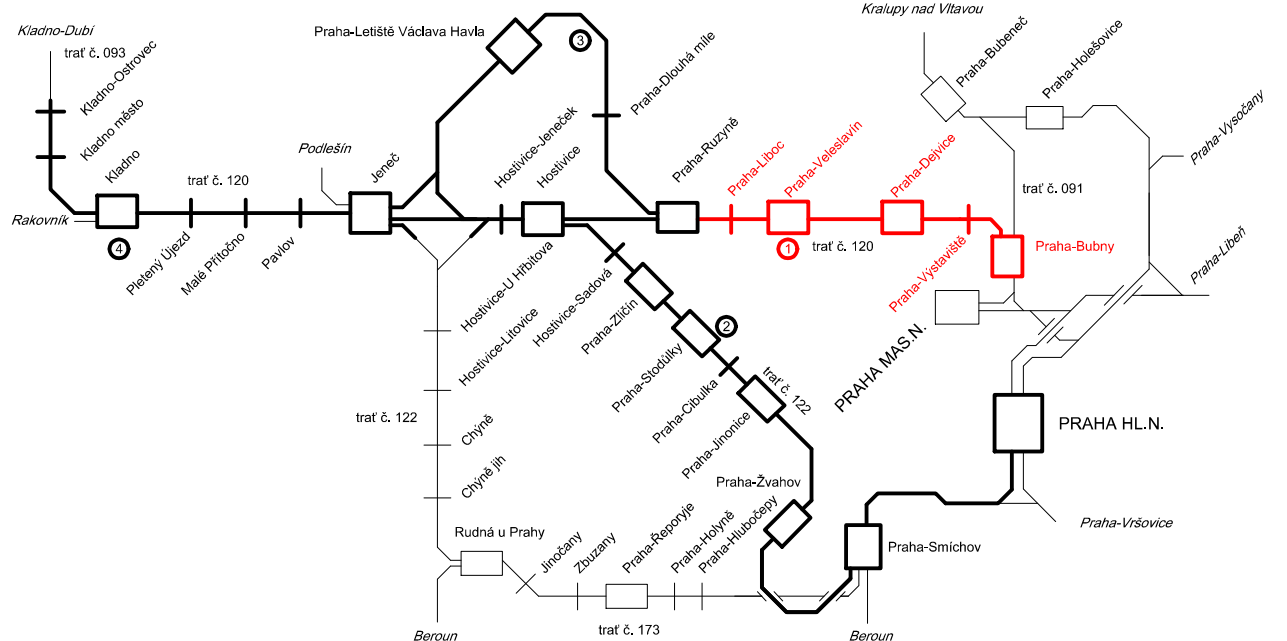

LEGENDA:

- ÚSEK 1 - nová kolej
- ÚSEK 1 - nová kolej v tunelu / zakrytá
- ÚSEK 1 - upravované a nově navrhované komunikace
- ÚSEK 1 - protihlukové opatření
- ÚSEK 3 - nová kolej
- ÚSEK 3 - upravované a nově navrhované komunikace
- ÚSEK 3 - protihlukové opatření
- stávající
- související investice SŽDC
- cizí investice
- 80/85 rychlost: Rychlost pro klasické soupravy (V) při lmax=100mm / V při lmax=130mm

VARIANTY R1, R1spěš, R1vyp, R1stř, R1mod, J1stř, J5, J5mod, P

Změna: Název změny: Datum: Provedl: Podpis:			
Investor: objednatel: SZDC Správa železniční dopravní cesty, státní organizace Díazdenná 1003/7 110 00 Praha 1			
kontaktní adresa: Správa železniční dopravní cesty, s.o. Stavební správa západ Sokolovská 1959/278, 190 00 Praha 9			
Sdružení "METROPROJEKT + SUDOP, Praha - letiště - Kladno", člen sdružení:			
SUDOP PRAHA a.s. Olšanská 1a, 130 80 Praha 3 tel.: +420 267 094 111 fax: +420 224 230 316 e-mail: praha@sudop.cz		Sdružení číslo:	
METROPROJEKT Praha a.s. nám. I. P. Pavlova 2/1786 120 00 Praha 2 generální ředitel: Ing. David Krása tel.: +420 296 154 105 www.metroprojekt.cz info@metroprojekt.cz		vedoucí sdružení: METROPROJEKT	
HIP: Ing. Petr ZOBAL tel.: +420 296 154 247 Stupeň: studie proveditelnosti		Podpis: <i>[Signature]</i> Název a účel díla: Železniční spojení Prahy, letiště Ružyně a Kladna Aktualizace studie proveditelnosti 2015 3. fáze - zapracování připomínek	
Zpracovatelství údar: stf. S60 - dopravních staveb tel.: +420 296 154 209 Vedoucí údar: Ing. Zbyněk PĚNKA Odpovědný projektant: Ing. Petr ZOBAL Výpracoval: kolektiv Stupeň: V20/2036 Měřítko: 1:10 000		Název části díla: B. GRAFICKÁ ČÁST B.2 TECHNICKÉ ŘEŠENÍ ÚSEKŮ	
Název přílohy: ÚSEK 1 - situace ZST. PRAHA-BUBNY - ZST. PRAHA-RUŽNÝ (MIMO) Řešení dvoukolejné		Složka: B.2 Číslo příl.: 1.1	
ID: 12 5988 012 02 02 00			