


## 1 : 50

Pohled

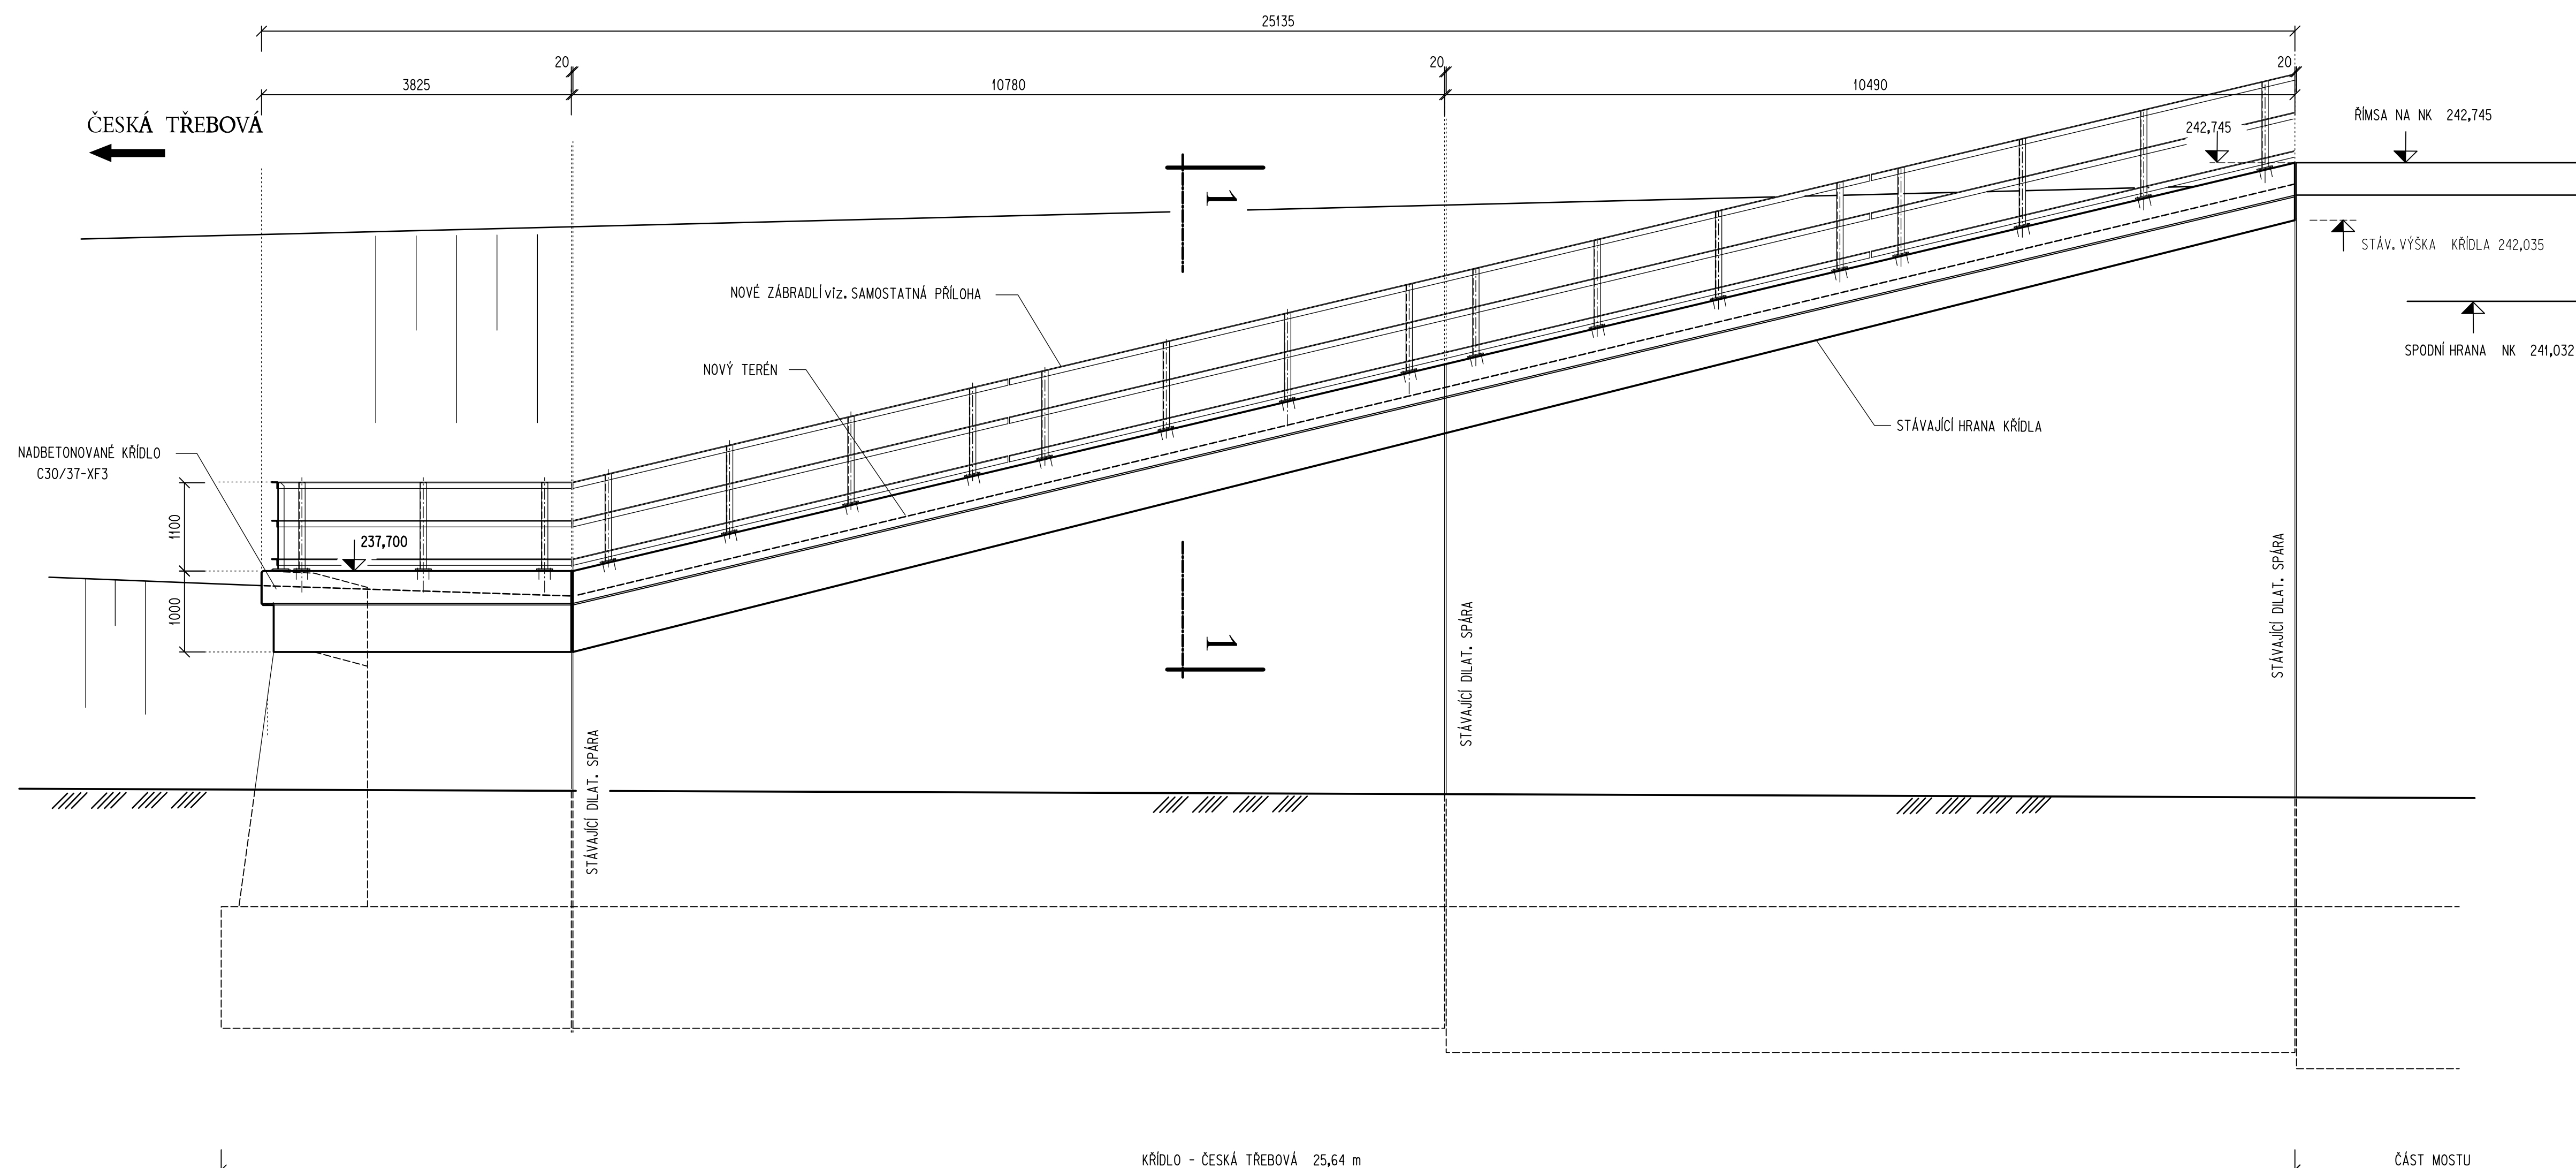

průřez

650

260 390

1100

475 475

150

250

310-600

150

1000

4%

NAD BETONOVANÉ KRÍDLO C30/37-XF3

KAMEN. DLAŽBA DO BET. tl. 150 mm

NOVÝ TERÉN

ZÁSYP VÝKOPOVOU ZEMINOU

DN 200

10%

10%

2900

400

2000

STAVADÍČ KRÍDLO

STĚRKOPÍSEK

RUBOVÉ ODVODNĚNÍ o 200

PODLKALÁ BETON C12/15-X0

NAP 5mm DLE TNŽ T3 62 80

AKTUALIZACE 02/2013	
VÝŠKOVÝ SYSTÉM Bpv	SOUŘADNICOVÝ SYSTÉM S-JTSK
Číslo změny:	Datum změny:
Obsah změny:	
Investor:	Správa železniční dopravní cesty, s.o. Diáznová 1003/7, 110 00 Praha 1  Stavební správa západ se sídlem v Praze Sokolovská 278/1905, 190 00 Praha 9
 Generální projektant:	SUDOP PRAHA a.s. Orlánská 1a, 130 80 Praha 3 tel.: +420 267 094 111 fax: +420 224 230 316 e-mail: praha@sudop.cz
	Hlavní inženýr projektu: ING. MICHAL MEČL  Garant projektu: ING. KAREL ŠTERBA
Zpracovatel částí: E.1.4 MOSTY, PROPUSTKY A ZDI   MORAVIA CONSULT Olomouc a.s. LEGIONÁŘSKÁ 8 , 772 00 Olomouc	tel.: +420 585 570 444 fax: +420 585 570 412 CD (950) 5291, 5388 e-mail: olomouc@moria.cz <a href="http://www.moria.cz">http://www.moria.cz</a>
Vedoucí střediska:	Odpovědný projektant: SO_ID_PS ING. PAVEL ŠEDIVÝ
Vyracoval:	ING. PAVEL ŠEDIVÝ
Kontroloval:	ING. LADISLAV DOBROVIL
Název akce:  <b>MODERNIZACE TRATĚVÉHO ÚSEKU PRAHA BĚCHOVICE - ÚVALY</b>	Číslo smlouvy:  <b>12 013 201</b>
Část: MOSTY, PROPUSTKY A ZDI	Projektový stupeň:  <b>PROJEKT</b>
SO 2401 BĚCHOVICE BLATOV - PRAHA BĚCHOVICE, MOST KM 395,100	Datum:  <b>06/2012</b>
Název přílohy:	Číslo části: E.1.4.19 Měřítko: 1:50      Počet formátů: 10x A4
PŮDORYS A POHLED NA KŘÍDLO - ČESKÁ TŘEBOVÁ	
2.7	