


Revitalizace trati Lovosice - Česká Lípa
Katastrální situační výkresy
Katastrální situace km 72,5 - 73,5
M 1:1000



LEGENDA:
— hranice dráhy
— mapa KN
▨ trvalé zábery
▨ věčná břemena
▨ dočasné zábery do 1 roku

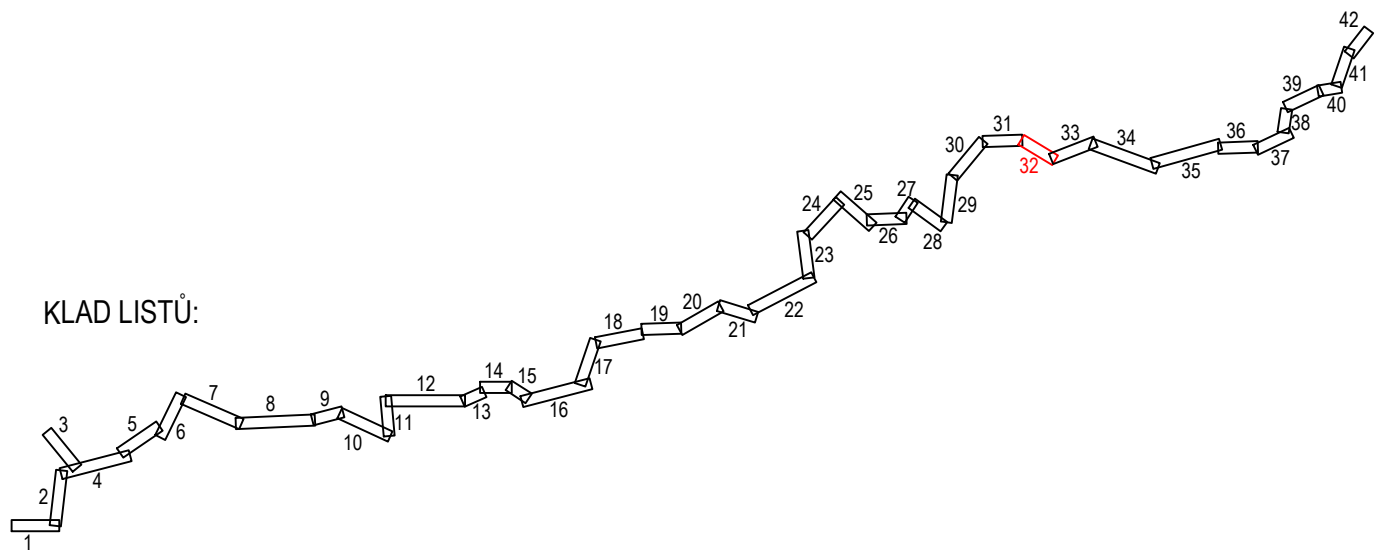

				číslo soupravy
č. změny	datum	popis a zdůvodnění	podpis	

<div></div>		STRABAG Rail a.s. Železničská 1385/29 400 03 Ústí nad Labem - Střekov tel.: +420 475 300 111 e-mail: projekt.ut@strabag.com		Investor: <div></div>
Odpov. projektant stavby <div> Ing. David Růža</div>	Odpov. projektant PS, SO, části <div> Ing. David Růža</div>	Kontroloval <div> Ing. Tomáš Chaloupka</div>	Vypracoval <div> Andrea Chmelíková, DiS.</div>	<div></div>
Stavba Revitalizace trati Lovosice - Česká Lípa		Místo stavby: Lovosice - Česká Lípa		
Objekt Katastrální situační výkres		Stupeň PDPS		
Příloha Katastrální situace km 72,5 - 73,5		Datum 08/2020		
		Formát 7xA4		
		Měřítko 1:1000	Část C.2	Příloha 32