


Revitalizace trati Lovosice - Česká Lípa
Katastrální situační výkres
Katastrální situace km 56,8 - 58,0
M 1:1000



- LEGENDA:
- hranice dráhy
mapa KN
 - ▨ trvalé záboř
včetně břemen
dočasné záboř do 1 roku

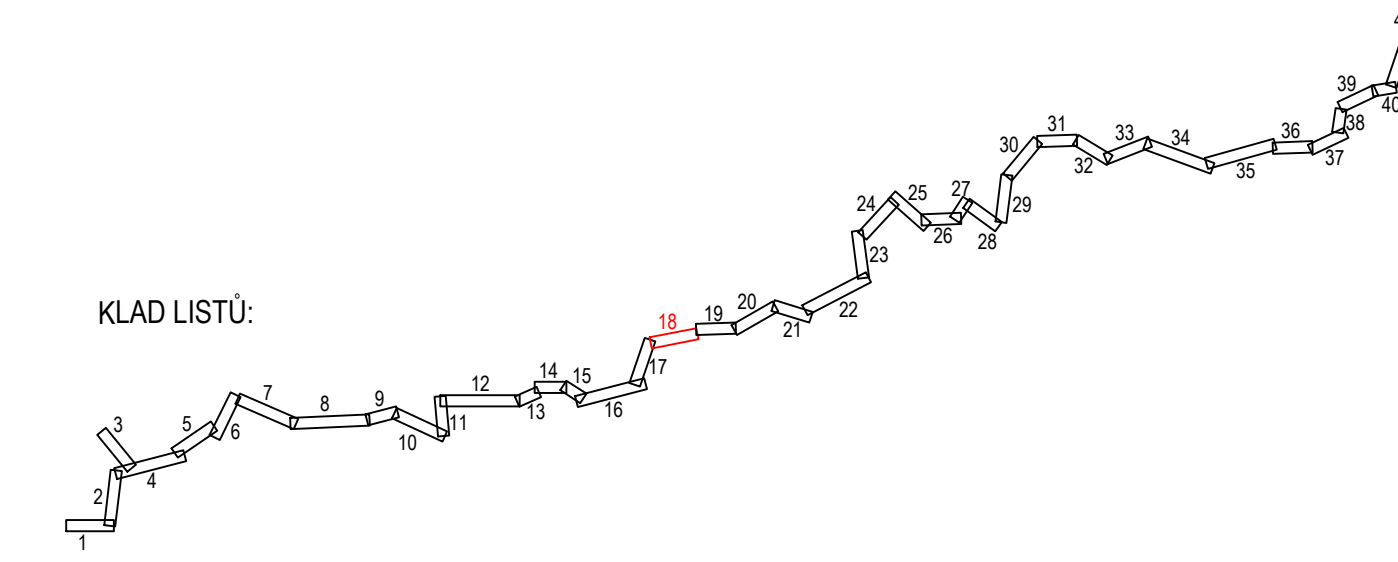

				Číslo soupravy
Č. změny	datum	popis a zdůvodnění	podpis	

STRABAG

STRABAG Rail a.s.
Železničářská 1385/29
400 03 Ústí nad Labem - Střekov
tel.: +420 475 300 111
e-mail: projekt.ul@strabag.com

Investor:
SPRÁVA ŽELEZNIC

Ing. David Růža
Ing. David Růža
Ing. Tomáš Chaloupka

Ing. David Růža
Ing. David Růža
Ing. Tomáš Chaloupka

Ing. David Růža
Ing. David Růža
Ing. Tomáš Chaloupka

**Revitalizace trati
Lovosice - Česká Lípa**

Katastrální situační výkres

Katastrální situace km 56,8 - 58,0

Místo stavby:
Lovosice - Česká Lípa

Stupeň:
PDPS

Datum:
08/2020

Formát:
8xA4

Měřítko:
1:1000

Část:
C.2

Příloha:
18