



Revitalizace trati Lovosice - Česká Lípa
Katastrální situační výkresy
Katastrální situace km 71,5 - 72,5
M 1:1000

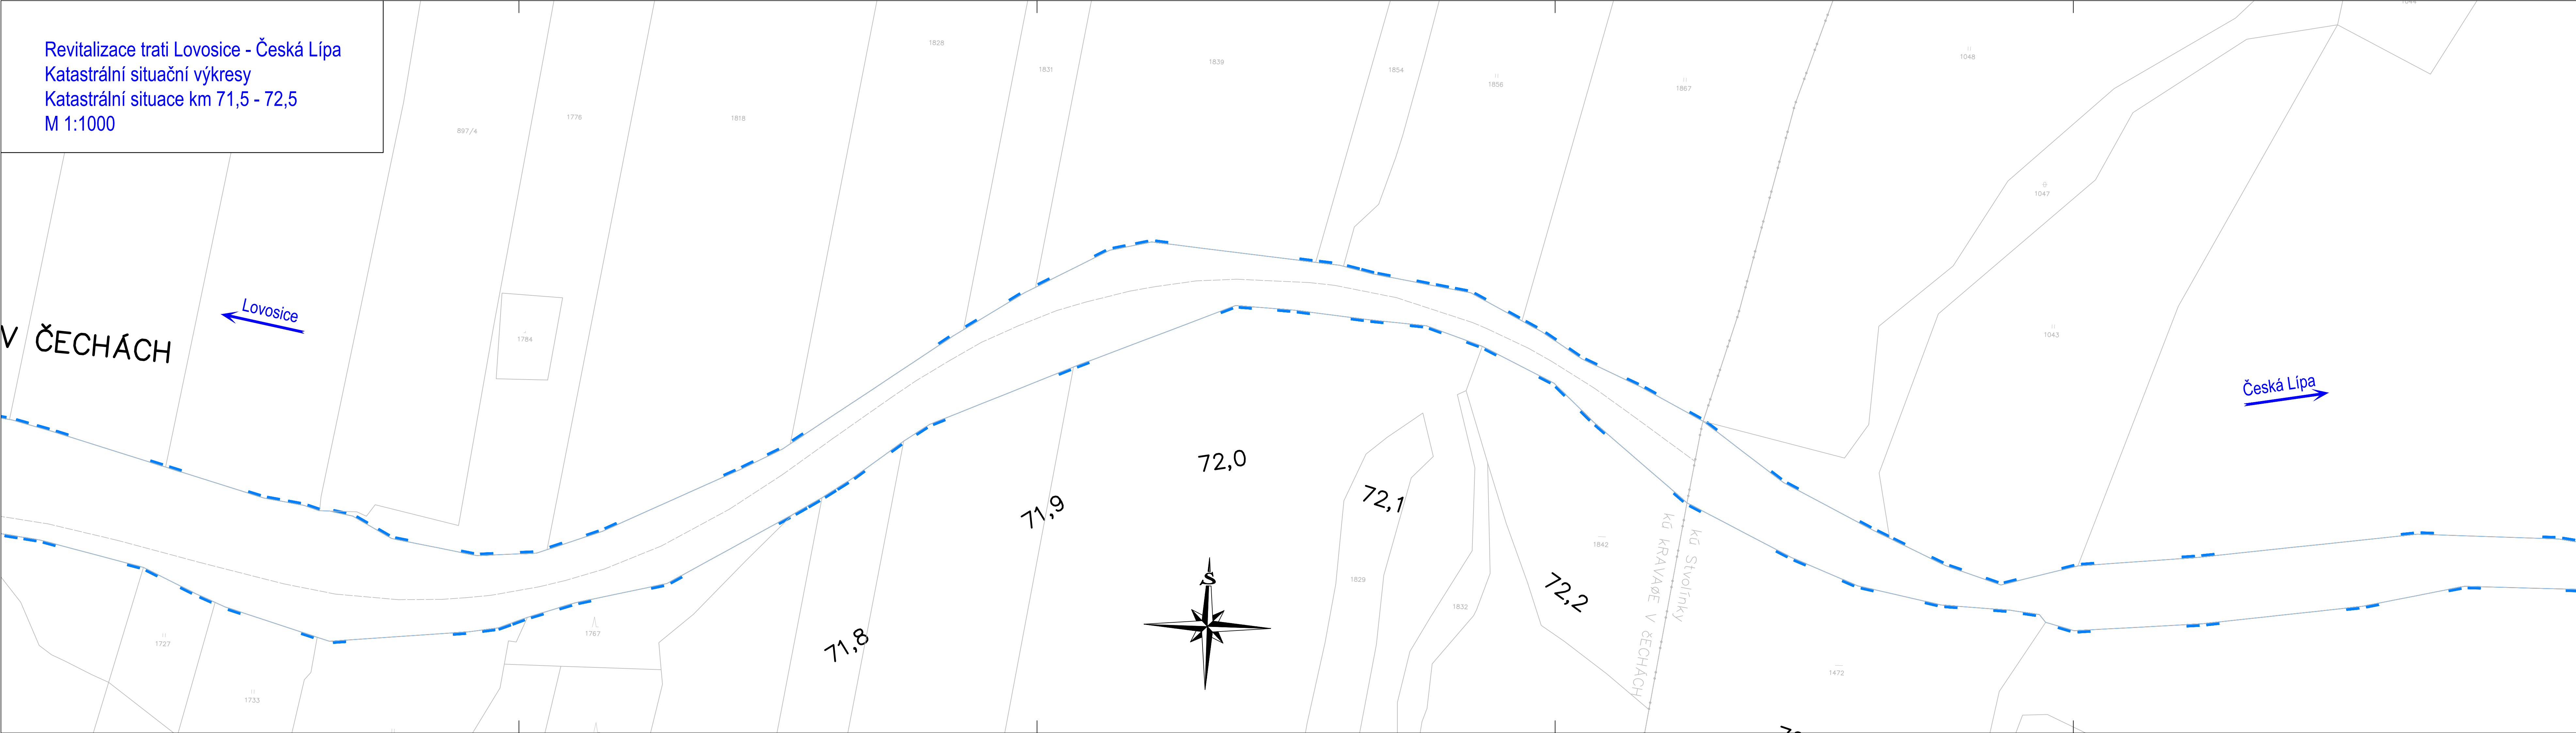

- LEGENDA:
- hranice dráhy
 - mapa KN
 - ▨ trvalé zábory
 - ▨ věčná břemena
 - ▨ dočasné zábory do 1 roku

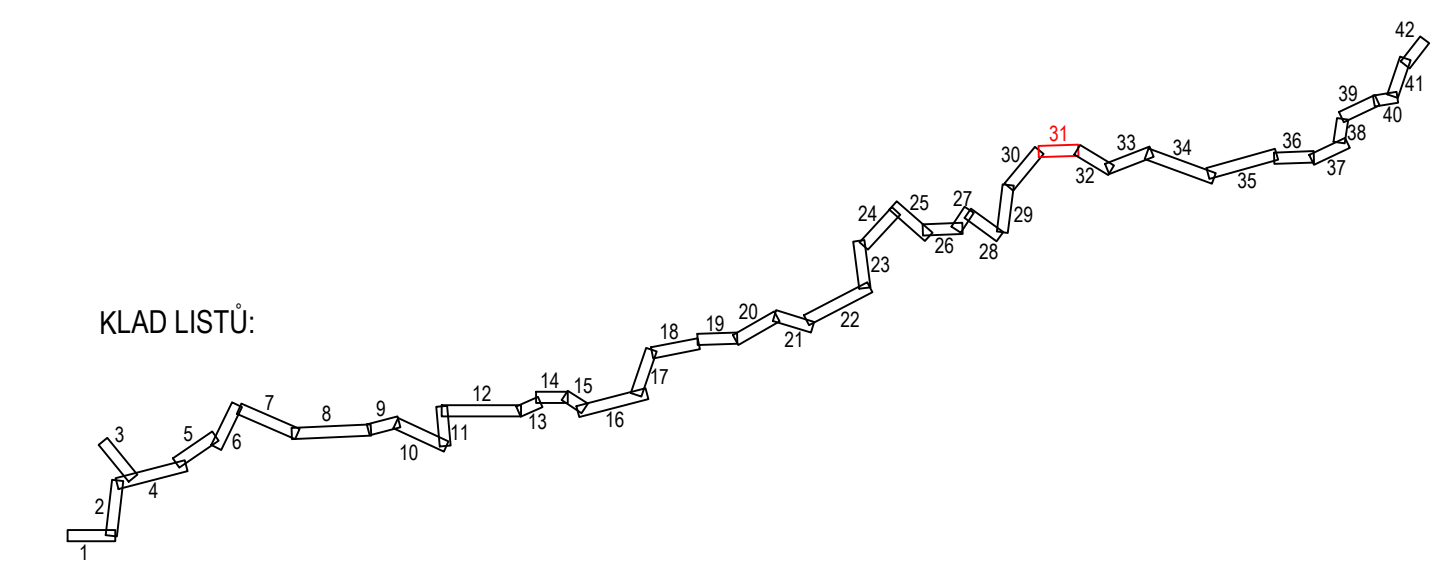

				číslo soupravy
č. změny	datum	popis a zdůvodnění	podpis	

STRABAG		STRABAG Rail a.s. Železničářská 1385/29 400 03 Ústí nad Labem - Střekov tel.: +420 475 300 111 e-mail: projekt.ul@strabag.com		Investor: SPRÁVA ŽELEZNIC
Odpov. projektant stavby Ing. David Růža	Odpov. projektant PS, SO, části Ing. David Růža	Kontroloval Ing. Tomáš Chaloupka	Vypracoval Andrea Chmelíková, DiS.	Místo stavby: Lovosice - Česká Lípa
Stavba				Stupeň PDPS
Objekt Katastrální situační výkres				Datum 08/2020
Příloha Katastrální situace km 71,5 - 72,5				Formát 7x44
				Měřítko 1:1000
				Část C.2
				Příloha 31