


- LEGENDA:
- hranice dráhy
 - mapa KN
 - ▨ trvalé zábery
 - ▨ věcná břemena
 - ▨ dočasné zábery do 1 roku

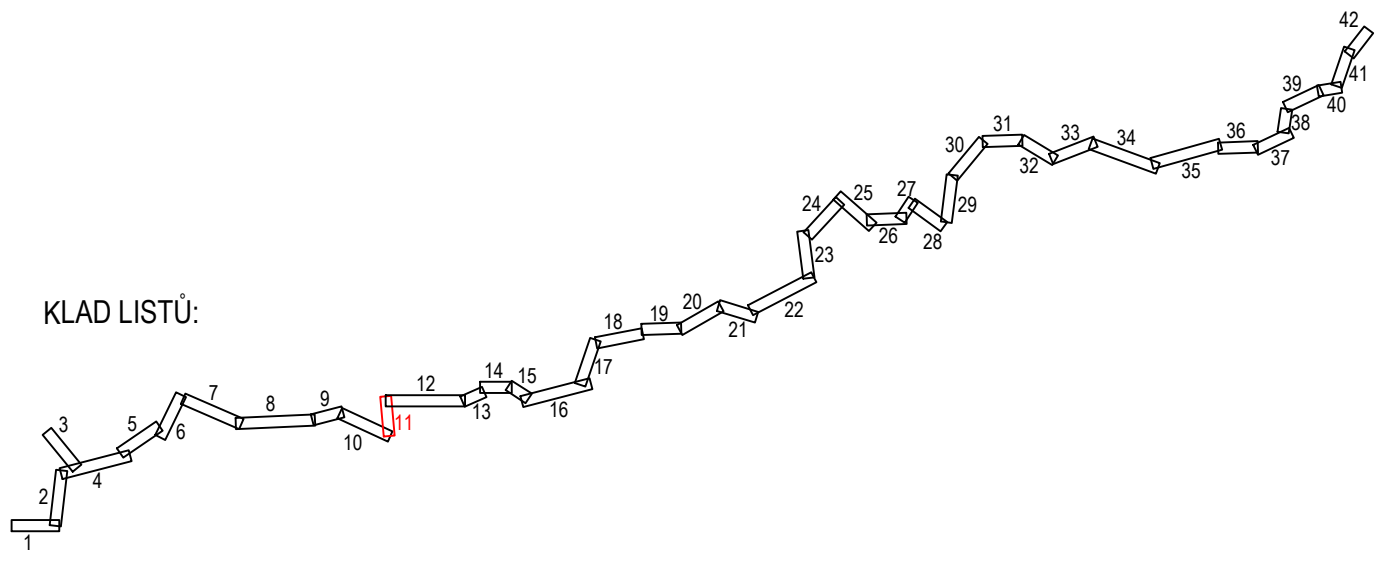

Investice do vaší budoucnosti

Fond soudržnosti

č. změny	datum	popis a zdůvodnění	podpis	číslo soupravy

STRABAG

STRABAG Rail a.s.

Železničářská 1385/29
400 03 Ústí nad Labem - Střekov
tel.: +420 475 300 111
e-mail: projekt.ul@strabag.com

Odpov. projektant stavby Ing. David Růža	Odpov. projektant PS, SO, části Ing. David Růža	Kontroloval Ing. Tomáš Chaloupka	Vypracoval Andrea Chmelíková, DIS.
Místo stavby: Lovosice - Česká Lípa			
Stupeň PDPS			
Datum 08/2020			
Formát 7xA4			
Měřítko 1:1000			
Část C.2			
Příloha 11			

Revitalizace trati

Lovosice - Česká Lípa

Katastrální situační výkres

Katastrální situace km 49,1 - 50,0