


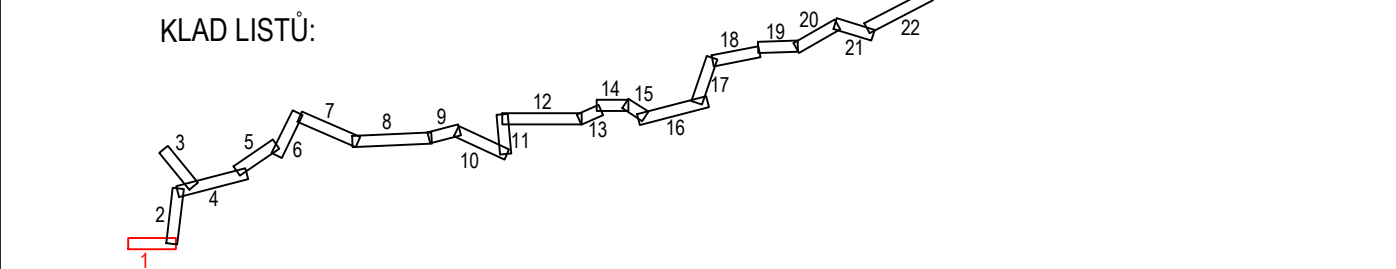

- LEGENDA:
- hranice dráhy
 - mapa KN
 - trvalé zábory
 - věcná břemena
 - dočasné zábory do 1 roku



Revitalizace trati Lovosice - Česká Lípa
Katastrální situační výkres
Katastrální situace km 37,0 - 38,0
M 1:1000

Investice do vaší budoucnosti
Fond soudržnosti

				Číslo soupravy
Č. změny	datum	popis a zdůvodnění	podpis	

STRABAG Rail a.s.
Železničářská 1385/29
400 03 Ústí nad Labem - Střekov
tel.: +420 475 300 111
e-mail: projekt.ul@strabag.com

Investor:
SPRÁVA ŽELEZNIC

Odpor. projektant stavby Ing. David Růža	Odpor. projektant PS, SO, části Ing. David Růža	Kontroloval Ing. Tomáš Chaloupka	Výpracoval Andrea Chmelíková, DIS.
Stavba Revitalizace trati Lovosice - Česká Lípa			Místo stavby: Lovosice - Česká Lípa
Datum 08/2020			Stupeň PDPS
Objekt Katastrální situační výkres			Formát 8xA4
Příloha Katastrální situace km 37,0 - 38,0			Měřítko 1:1000
Část C.2			Příloha 1