



Revitalizace trati Lovosice - Česká Lípa  
Katastrální situační výkresy  
Katastrální situace km 78,2 - 79,2  
M 1:1000

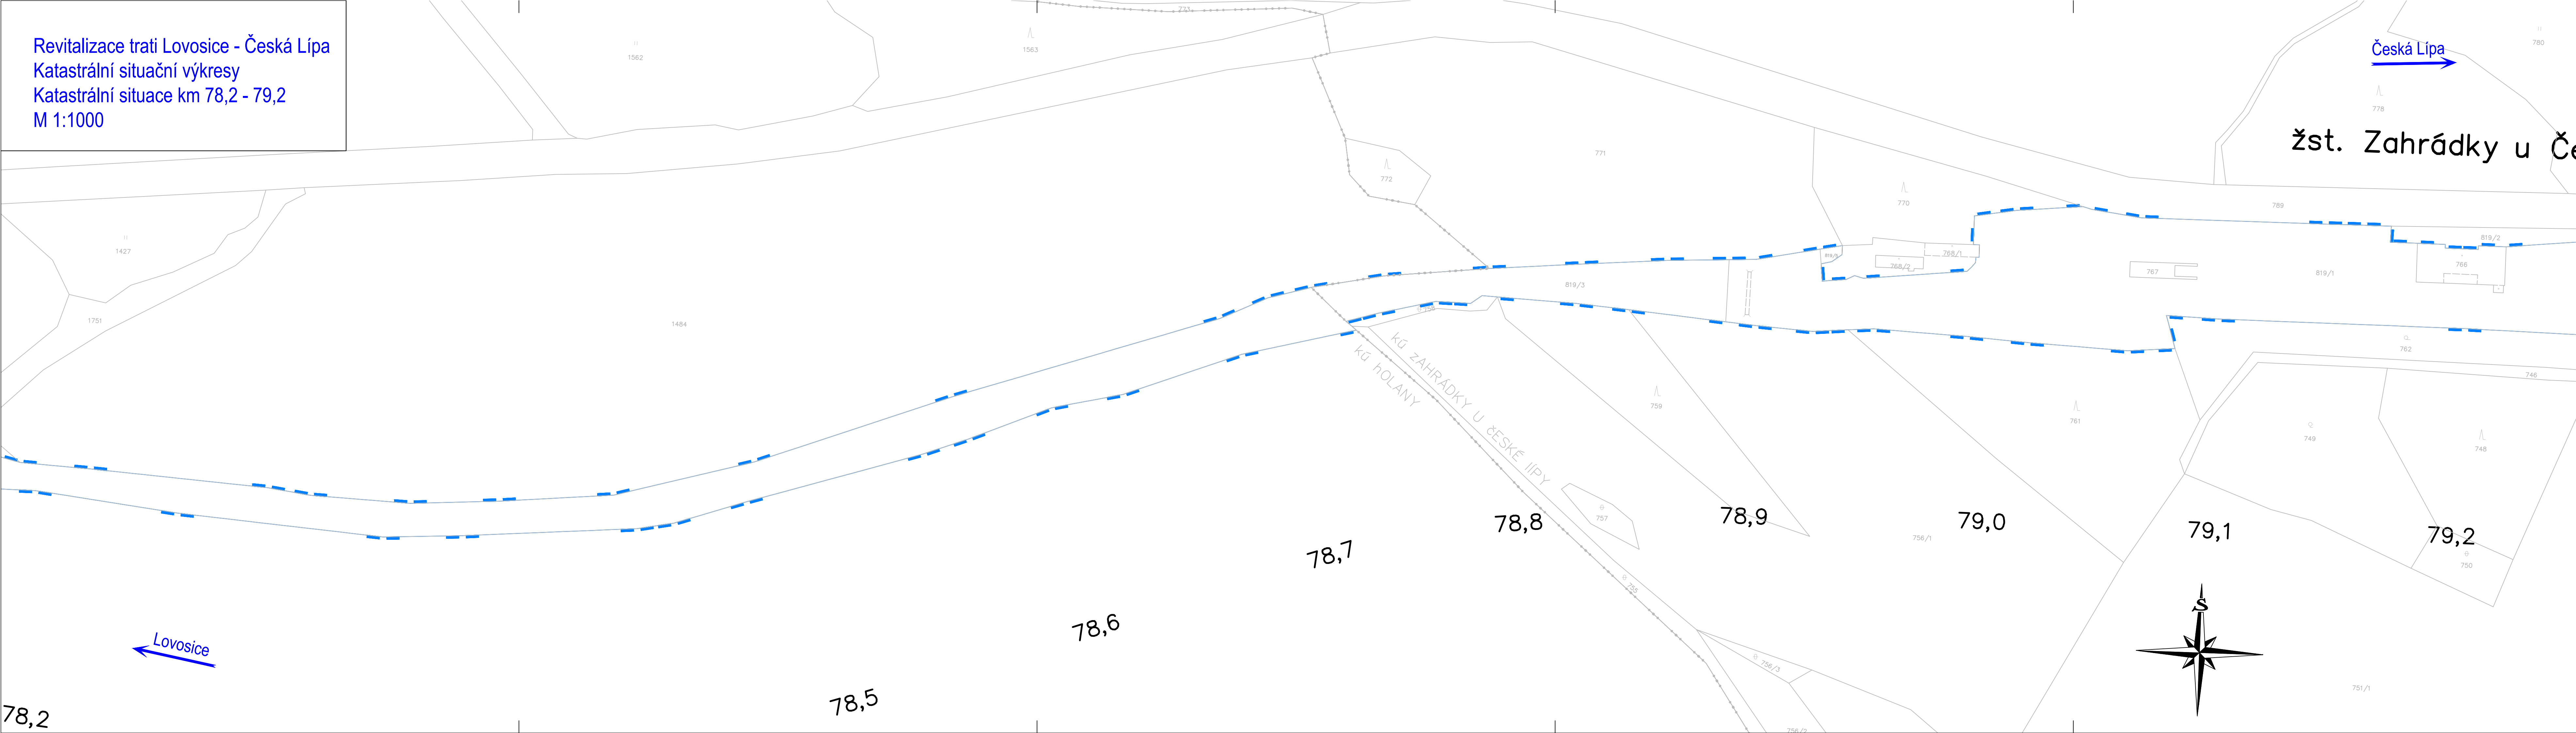

- LEGENDA:
- hranice dráhy
  - mapa KN
  - trvalé zábory
  - věcná břemena
  - dočasné zábory do 1 roku

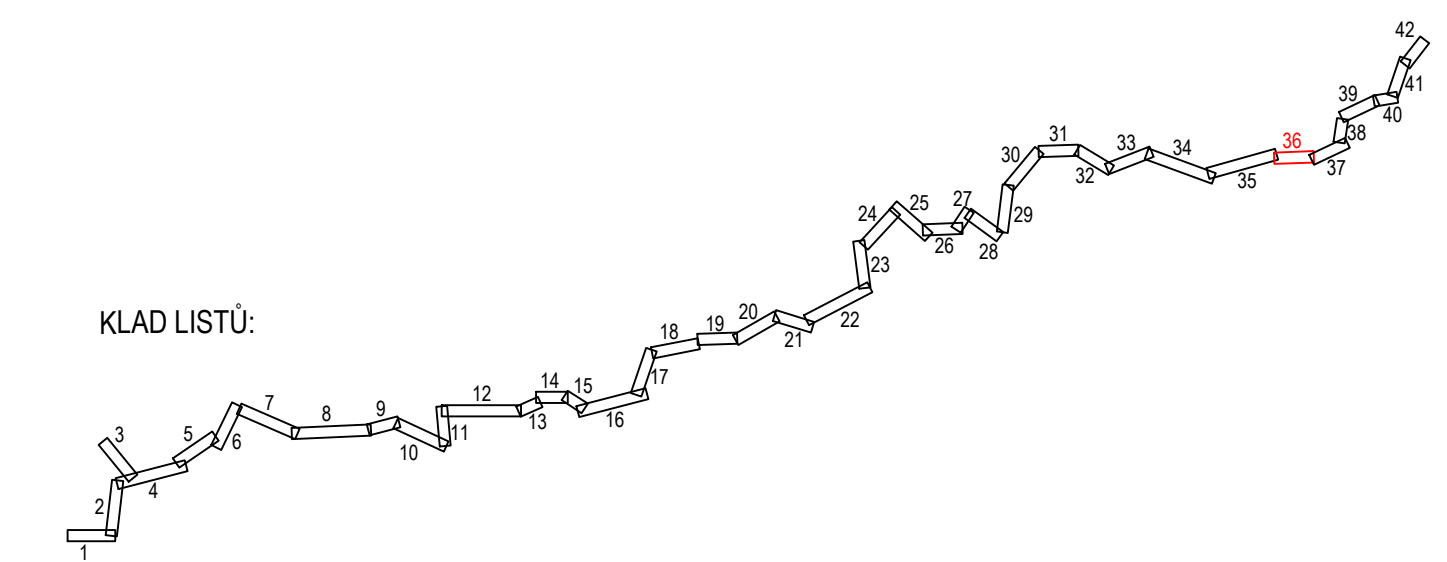

				číslo soupravy
č. změny	datum	popis a zdůvodnění	podpis	

**STRABAG**

**STRABAG Rail a.s.**  
Železničářská 1385/29  
400 03 Ústí nad Labem - Střekov  
tel.: +420 475 300 111  
e-mail: projekt.ul@strabag.com

Odpov. projektant stavby  
Ing. David Růža

Odpov. projektant PS, SO, části  
Ing. David Růža

Kontroloval  
Ing. Tomáš Chaloupka

Vypracoval  
Ing. Tomáš Chaloupka

Místo stavby:  
**Lovosice - Česká Lípa**

Stupeň  
**PDPS**

Datum  
**08/2020**

Formát  
**7xA4**

Měřítko  
**1:1000**

Část  
**C.2**

Příloha  
**36**

Investor:  
**SPRÁVA ŽELEZNIC**

Objekt  
**Katastrální situační výkres**

Příloha  
**Katastrální situace km 78,2 - 79,2**