



Revitalizace trati Lovosice - Česká Lípa
Katastrální situační výkresy
Katastrální situace km 82,3 - 83,2
M 1:1000

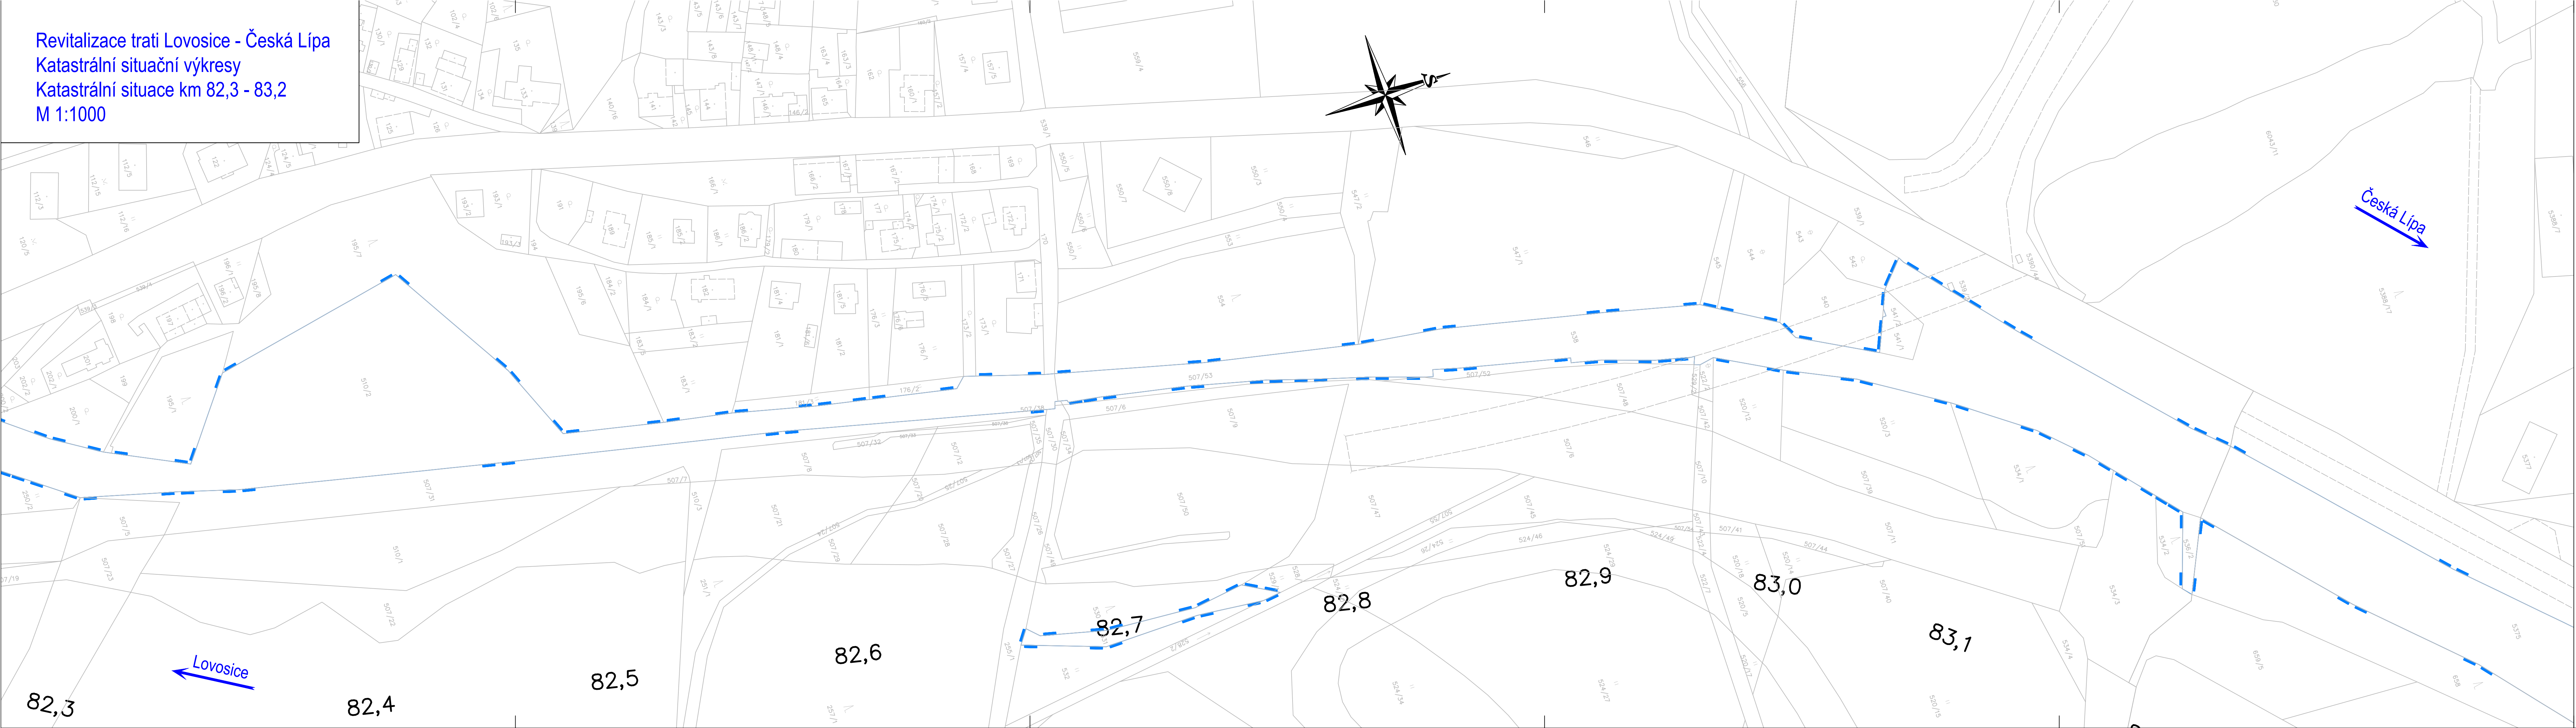

- LEGENDA:
- hranice dráhy
 - mapa KN
 - ▨ trvalé zábory
 - ▨ věcná břemena
 - ▨ dočasné zábory do 1 roku

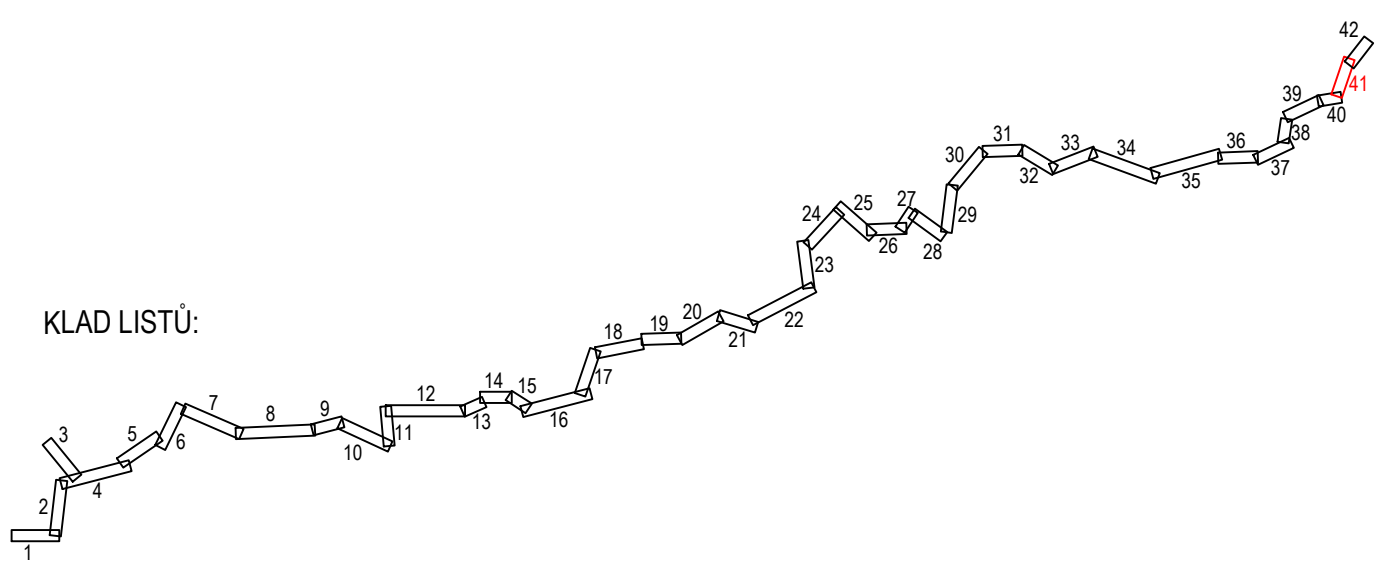

				číslo soupravy
č. změny	datum	popis a zdůvodnění	podpis	

STRABAG

Odpov. projektant stavby
Ing. David Růža

STRABAG Rail a.s.

Železničářská 1385/29
400 03 Ústí nad Labem - Střekov
tel.: +420 475 300 111
e-mail: projekt.ul@strabag.com

Odpov. projektant PS, SO, části
Ing. David Růža

Kontroloval
Ing. Tomáš Chaloupka

Investor:

**SPRÁVA
ŽELEZNIC**

Místo stavby:

Lovosice - Česká Lípa

Stupeň:

PDPS

Datum:

08/2020

Formát:

7x44

Měřítko:

1:1000

Část:

C.2

Príloha:

41

Objekt:

Katastrální situační výkres

Príloha:

Katastrální situace km 82,3 - 83,2