


VÝPRAVNÍ BUDOVA

Kralupy N. V. ← Kolejiště → Praha

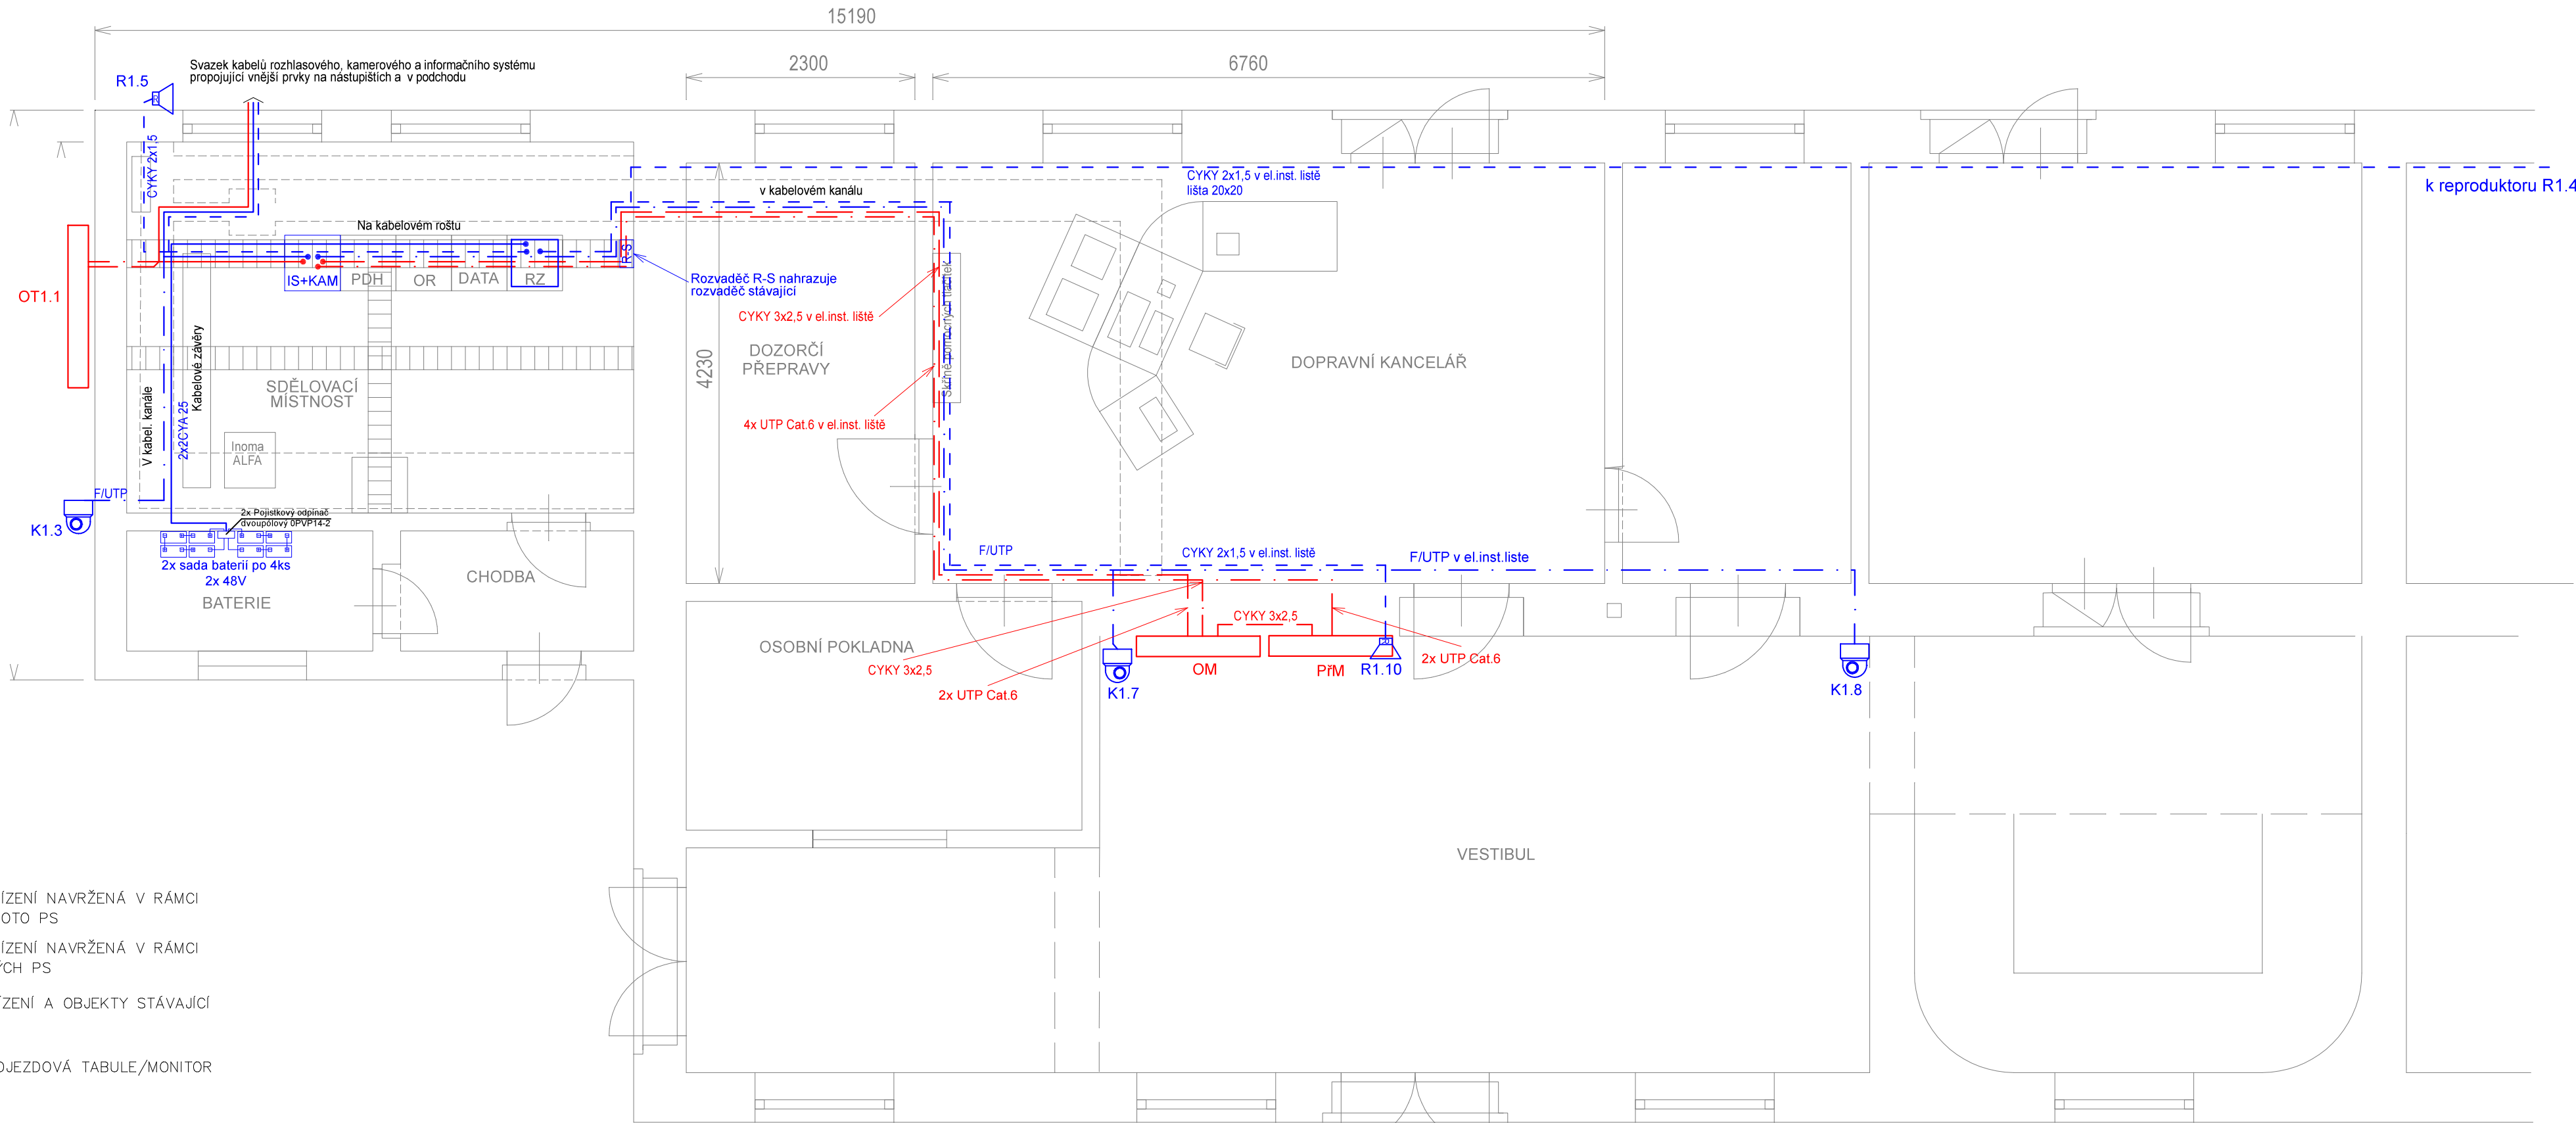

VYSVĚTLIVKY:





- ČERVENĚ – ZAŘÍZENÍ NAVRŽENÁ V RÁMCI TOHOTO PS
- MODŘE – ZAŘÍZENÍ NAVRŽENÁ V RÁMCI JINÝCH PS
- ŠEDĚ – ZAŘÍZENÍ A OBJEKTY STÁVAJÍCÍ
- OT1.1 – ODJEZDOVÁ TABULE/MONITOR
- OM – REPRODUKTOR
- PFM – IP DOME KAMERA



EVROPSKÁ UNIE
Evropské strukturální a investiční fondy
Operační program Doprava

Ministerstvo dopravy
Státní fond dopravní
infrastruktury



Odpovědný projektant:		Vypracoval/Kreslil:	Kontroloval:	 STOSMOL, s.r.o. U Cukrovaru 509/4 400 07 Ústí nad Labem IČ : 28695097 tel. : +420 725 881 561 www.stosmol.cz email : info@stosmol.cz
ING. JIŘÍ ŠTOLBA		ONDŘEJ TAČLÍK	ING. JIŘÍ ŠTOLBA	
				
Správce zařízení:	Správa železnic s.o.			
Objednatel:	Správa železnic s.o.			
Místo stavby:	Středo český kraj			
Akce a SO,PS: Zajištění bezbariérového přístupu na nástupiště v ŽST Rostoky u Prahy PS 20-13 INFORMAČNÍ SYSTÉM				Zakázkové číslo: -
				Stupeň: RDS
				Datum: 04 / 2021
				Měřítko: 1:50
Název přílohy: Půdorys výpravní budovy				Část : Příloha : 5

Společnost
PRODEX-VALBEK

PRODEX
V Olšinách 2300/75, 100 00 Praha 10

Valbek

				Číslo soupravy
1.	Dokumentace ke společnému rozhodnutí - zapracování připomínek	08/2019		
Č. změny	Zdůvodnění změny	Datum	Podpis	

Investor Správa železniční dopravní cesty, státní organizace Dlážděná 1003/7 110 00 Praha 1 - Nové Město			 V Olšinách 2300/75, 100 00 Praha 10	
Odpov. projektant stavby	Ing. Peter Lastovecký, Ing. Jana Borončová		PRODEX spol. s r.o., organizační složka V Olšinách 2300/75, 100 00 Praha 10 tel.: +420 277 007 726 e-mail: info@prodex-cz.eu	
Odpov. projektant PS, SO, části	Ing. Petr Steiner			
Vypracoval	Ing. Petr Steiner			
Technická kontrola	Ing. František Zimmermann			
Zajištění bezbariérového přístupu na nástupiště v ŽST Rostoky u Prahy PS 20-13 INFORMAČNÍ SYSTÉM			Zak. číslo zhotov.	17XP24010
			Datum	08/2019
			Stupeň	DUSP
			Měřítko	1:50
PŮDORYS VÝPRAVNÍ BUDOVY			Část	Příloha
			D.1.2.3.2	5