



Projekt „Uzel Plzeň, 3. stavba - přesmyk domácího trati“ je spolufinancován EU z programu Nástroj pro propojení Evropy (CEF).
Za tuto publikaci odpovídá pouze její autor. Evropská unie nenese odpovědnost za jakékoli využití informací v ní obsažených.

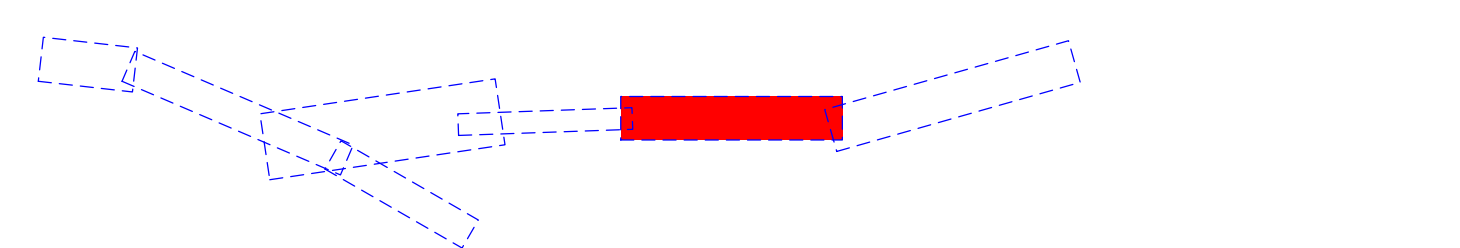

ČÁST C.2.1.6

VÝŠKOVÝ SYSTÉM BpV		SOUŘADNICOVÝ SYSTÉM S-JTSK		Datum změny:
Číslo změny:	Obsah změny:	Číslo změny:	Obsah změny:	
01	ÚPRAVA			02/2016
02	-			-
03	-			-

Objednatel:		Správa železniční dopravní cesty, státní organizace Dlážděná 1003/7 110 00 Praha 1
		

 Generální projektant:		SUDOP PRAHA a.s. Olšanská 1a, 130 80 Praha 3 tel.: +420 267 094 111 fax: +420 224 230 316 e-mail: praha@sudop.cz	Hlavní inženýr projektu: ING. PAVEL KUBÁT Garant profese: ING. DANIEL FILIP
			

Středisko: PROJEKTOVÉ STŘEDISKO HRADEC KRÁLOVÉ			
Vedoucí střediska:	Odpovědný projektant SO, IO, PS:	Vypracoval:	Kontroloval:
ING. PAVEL HORÁČEK	ING. DANIEL FILIP	ING. DANIEL FILIP	ING. PAVEL KUBÁT

Název akce: UZEL PLZEŇ, 3. STAVBA - PŘESMYK DOMAŽLICKÉ TRATI		Číslo smlouvy: 14-209.250	
Část:		Projektový stupeň: PROJEKT	
Datum:		30.5.2015	
SITUACE STAVBY KOORDINAČNÍ SITUACE STAVBY		Číslo části: C.2.1	
Název přílohy:		Měřítko: 1:1000	
Koordinátní situace km 114,4 - 115,9 (stávající) tratě Plzeň - Domažlice		Počet formátů: 8 x A4	
		Číslo přílohy: 6	