


PŮDORYS 1.PP – BOURACÍ PRÁCE A DOZDÍVKY  
VB PŘEŠTICE

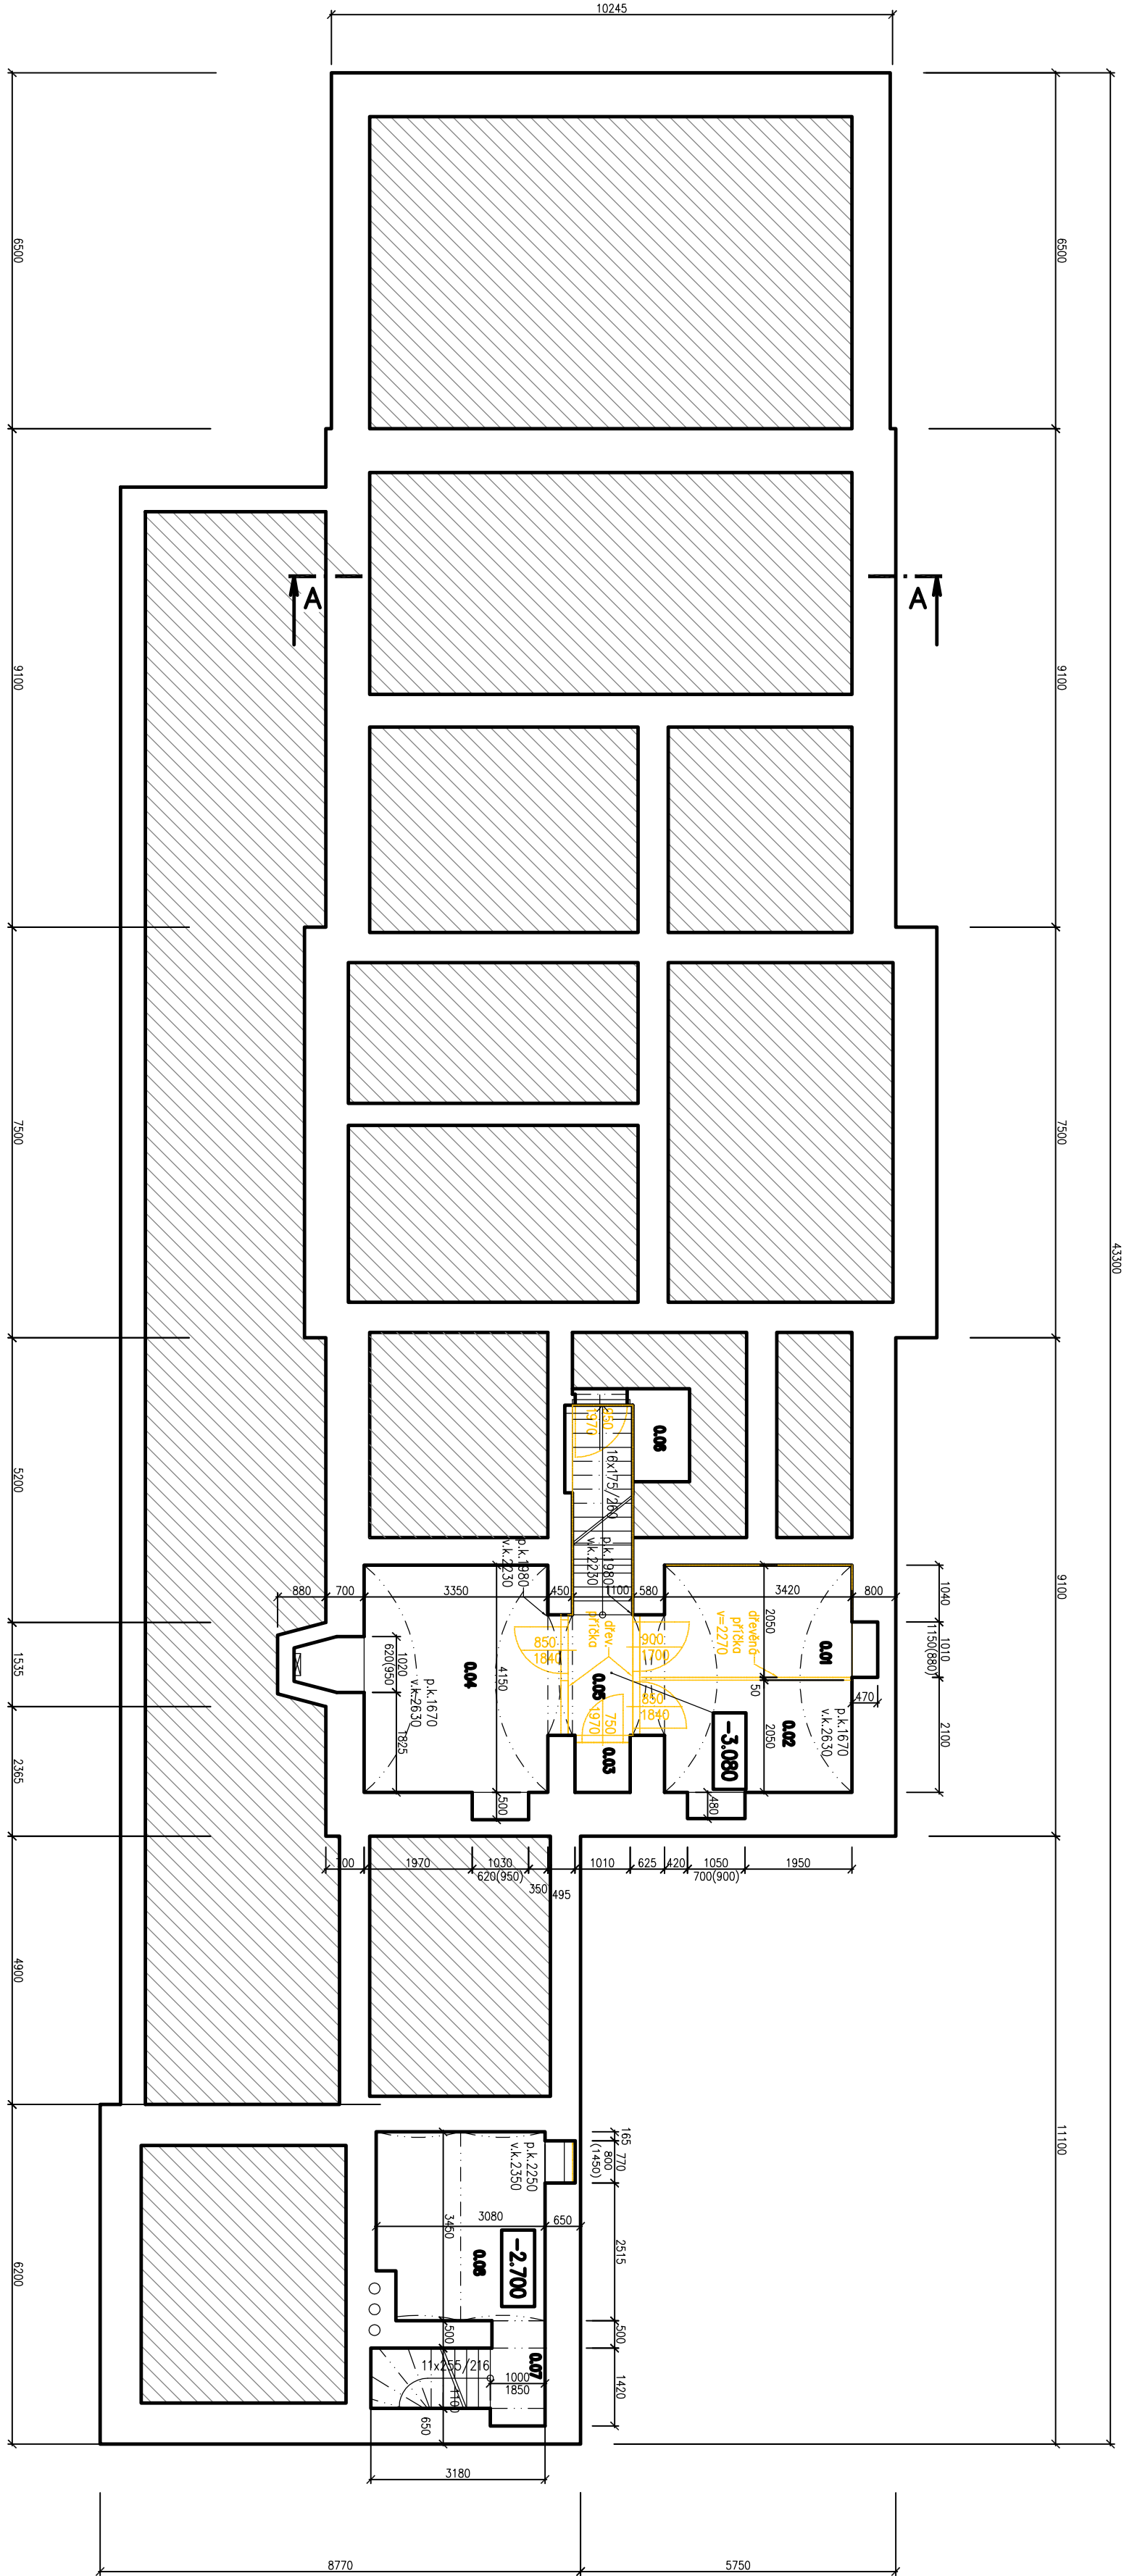


TABULKA MÍSTNOSTÍ

Č.M.	NÁZEV MÍSTNOSTI	M <sup>2</sup>	PODLAHA	OBKLAD
0.01	SKLEP	7,47	BET. MAZ.	
0.02	SKLEP	7,47	BET. MAZ.	
0.03	SKLEP	0,92	BET. MAZ.	
0.04	SKLEP	14,43	BET. MAZ.	
0.05	CHODBA	2,60	BET. MAZ.	
0.06	SCHODIŠTĚ	4,21	KÁMEN	
0.07	CHODBA	1,42	BET. MAZ.	
0.08	SKLEP	10,30	BET. MAZ.	

POZN.  
- OMÍTKA BUDE OTLUČENA, ZDIVO NOVĚ VYSPAROVÁNO  
- POVRCH BUDE OŠETŘEN HYDROFORIZAČNÍM PROSTŘEDKEM

- STÁVAJÍCÍ KONSTRUKCE
- DOZDÍVKY
- BOURANÉ KONSTRUKCE

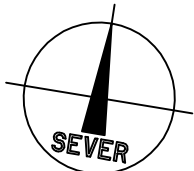

Index	Datum	Popis změny	Zprac.

**SPRÁVA  
ŽELEZNIC**

Oblastní ředitelství Pízeň  
Dlážděná 1003/7, 110 00 Praha 1  
Oblastní ředitelství Pízeň  
Sušická 1168/23, 326 00 Pízeň

HIP	Ing. Miroslav Vejsek	Kopie číslo:
Odpovědný projektant		
Vypracoval	G. Boušová	
Datum	01/2021	
Místo stavby	Přeštice	
Investor	SŽ - Oblastní ředitelství Pízeň, Sušická 1168/23, 326 00 Pízeň	Číslo zakázky: 20 200 184 0 Měřítko: 1:100

**EPLCOND a.s.**  
Purkyňova 19a  
301 00 Pízeň  
DSP+DPS

STAVBA: Přeštice ON - Oprava VB - projektová dokumentace  
Dokumentace objektů a technických a technologických zařízení  
ČÁST DOKUM.: SO 01 Stavební úpravy v objektu VB  
ARCHITEKTONICKO - STAVEBNÍ ŘEŠENÍ

OBSAH VÝKRESU: Půdorys 1.pp - bourací práce a dozdivky

**D.S001.1**

**.2**