


PŮDORYS 1.PP – NOVÝ STAV
VB PŘEŠTICE

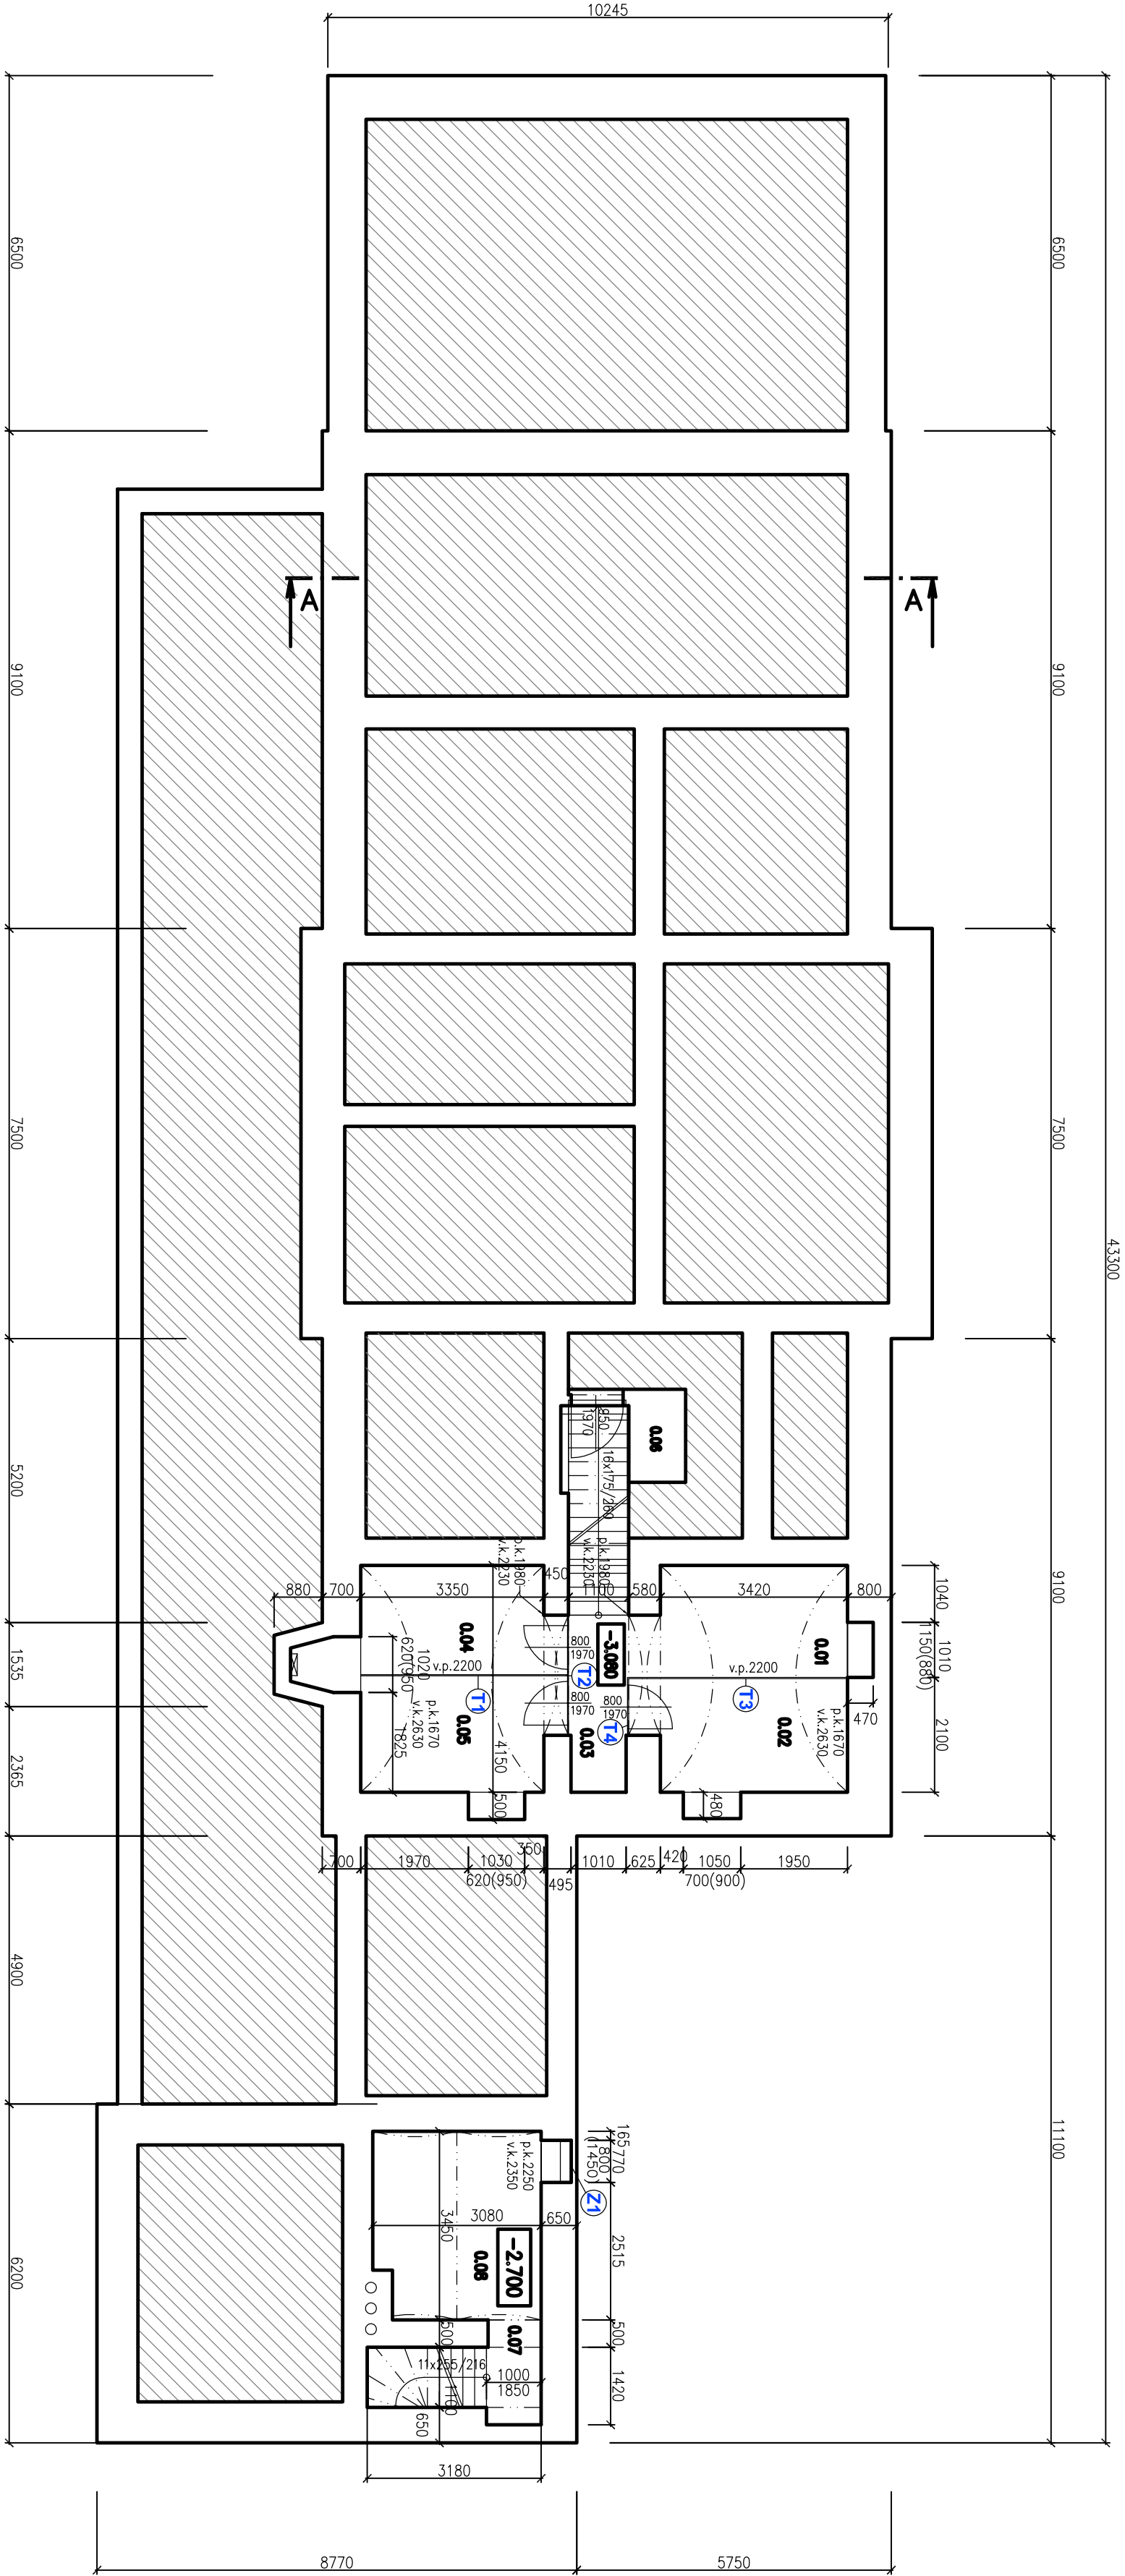

TABULKA MÍSTNOSTÍ

Č.M.	NÁZEV MÍSTNOSTI	M ²	PODLAHA	OBKLAD
0.01	TECHNICKÁ MÍSTNOST	7,71	BET. MAZ.	
0.02	SKLEP	7,71	BET. MAZ.	
0.03	CHODBA	3,45	BET. MAZ.	
0.04	SKLEP	7,16	BET. MAZ.	
0.05	SKLEP	7,60	BET. MAZ.	
0.06	SCHODIŠTĚ	4,21	KÁMEN	
0.07	CHODBA	1,42	BET. MAZ.	
0.08	SKLEP	10,30	BET. MAZ.	

POZN.
- OMÍTKA OTL.ÚČENA, ZDIVO VYSPÁROVÁNO
- PОВRCH OŠETŘEN HYDROFOBIZAČNÍM PROSTŘEDKEM



Index	Datum	Popis změny	Zprac.

**SPRÁVA
ŽELEZNIC**

Objednatel:
Správa železnic, s.o.
Dlážděná 1003/7, 110 00 Praha 1
Oblastní ředitelství Plzeň
Sušická 1168/23, 326 00 Plzeň

HlP	Ing. Miroslav Vějskal	Kopie číslo:
Odpovědný projektant		
Vypracoval	G. Boušová	
Datum	01/2021	
Místo stavby	Přeštice	
Investor	SŽ - Oblastní ředitelství Plzeň, Sušická 1168/23, 326 00 Plzeň	Číslo zakázky: 20 200 184 0 Měřítko: 1:100
STAVBA:	Přeštice ON - Oprava VB - projektová dokumentace	
ČÁST DOKUM.:	Dokumentace objektů a technických a technologických zařízení	
	SO 01 Stavební úpravy v objektu VB	
	ARCHITEKTONICKO - STAVEBNÍ ŘEŠENÍ	

OSBAH VYKRESIL:	Půdorys 1.pp - nový stav	.7
-----------------	--------------------------	----