


PŮDORYS 2.NP – BOURACÍ PRÁCE A DOZDÍVKY
VB PŘEŠTICE

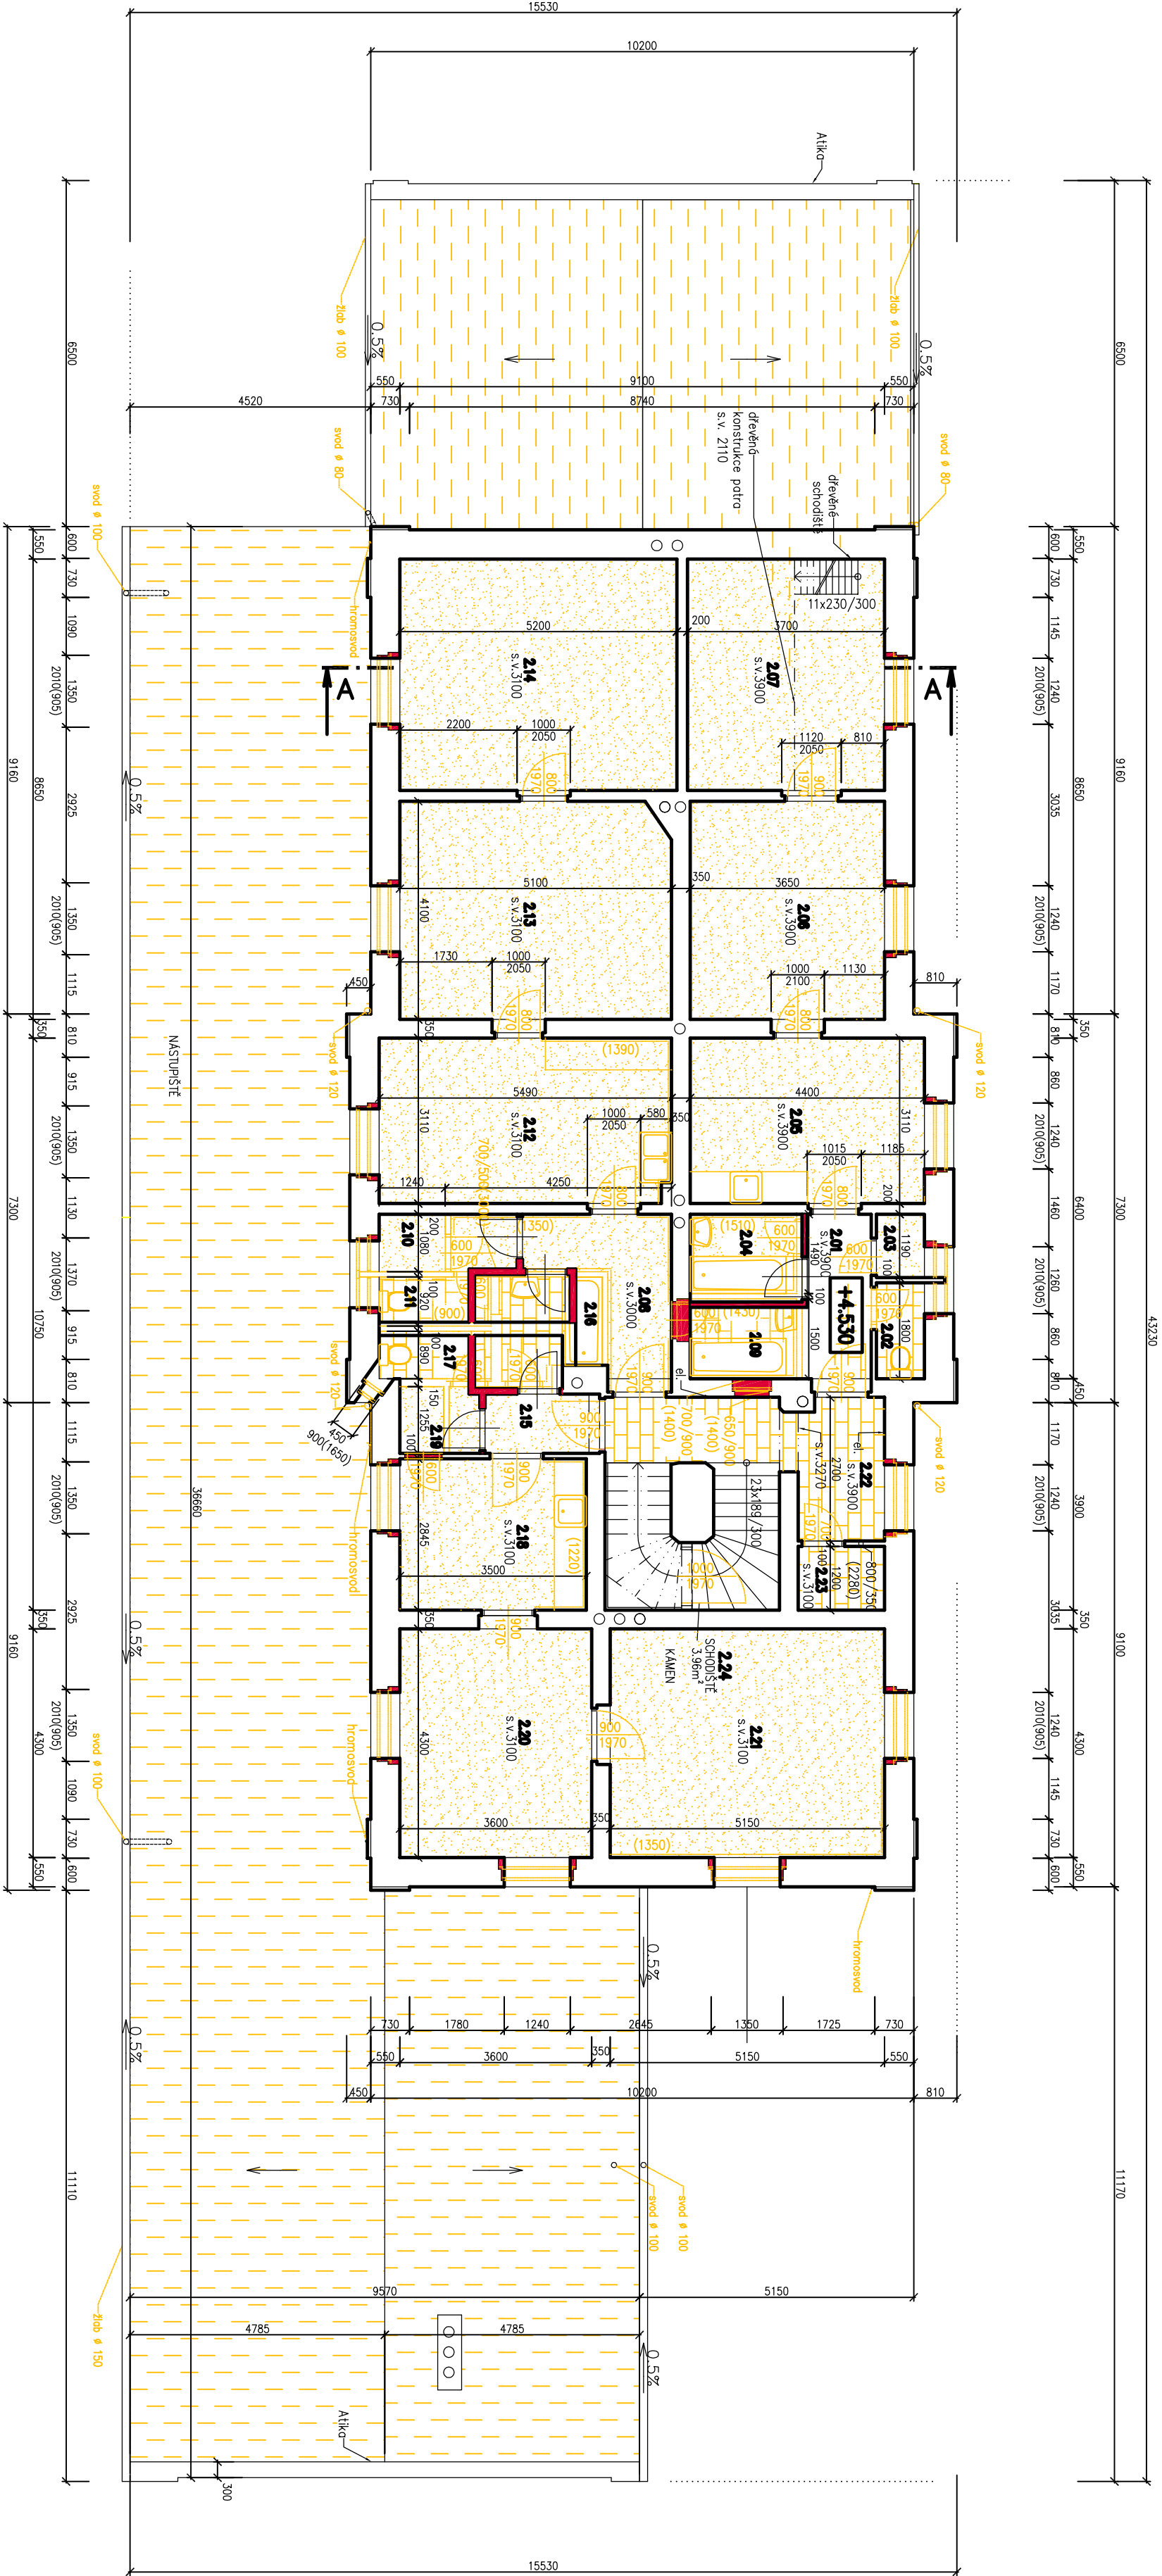

TABULKA MÍSTNOSTÍ

C.M.	NAZEV MÍSTNOSTI	M ²	PODLAHA	OBKLAD
2.01	CHODBA	4,30	KERAM.DL.	
2.02	WC	1,62	KERAM.DL.	
2.03	SPÍŽ	1,07	PVC	
2.04	KOUPELNA	2,98	PVC	KERAM.OBK.LAD. V=1510 mm
2.05	KUCHYNĚ	13,78	PVC	
2.06	POKOJ	15,21	KOBEREC	
2.07	POKOJ	16,21	PVC	
2.08	CHODBA	7,19	KOBEREC	
2.09	KOUPELNA	3,20	KERAM.DL.	KERAM.OBK.LAD. V=1420 mm
2.10	SPÍŽ	1,34	PVC	
2.11	WC	1,93	KERAM.DL.	KERAM.OBK.LAD. V=900 mm
2.12	KUCHYNĚ	17,10	PVC	
2.13	POKOJ	20,98	PVC	
2.14	POKOJ	22,72	KOBEREC	
2.15	CHODBA	3,42	KOBEREC	
2.16	KOUPELNA	3,39	KERAM.DL.	KERAM.SOKL. V=100 mm
2.17	WC	1,91	KERAM.DL.	
2.18	KUCHYNĚ	9,96	PVC	
2.19	SPÍŽ	1,03	PVC	
2.20	POKOJ	15,75	PVC	
2.21	POKOJ	22,42	PVC	
2.22	CHODBA	8,72	KERAM.DL.	
2.23	SKLAD	1,94	KERAM.DL.	
2.24	SCHODIŠTĚ	3,96	KÁMEN	

- STÁVAJÍCÍ KONSTRUKCE
- DOZDÍVKY
- BOURANÉ KONSTRUKCE
- BOURANÉ KONSTRUKCE PODLAHY
(NÁSLAPNÁ VRSTVA DLAŽBA)
- BOURANÉ KONSTRUKCE PODLAHY
(NÁSLAPNÁ VRSTVA PVC NEBO KOBEREC)
- VÝMĚNA PLECHOVÉ STŘEŠNÍ KRYTINY



Správa železnic, s.o.
Dlažďená 1003/7, 110 00 Praha 1
Oblastní ředitelství Plzeň
Sušická 1168/23, 326 00 Plzeň

HIP	Ing. Miroslav Vejsek	Kopie číslo:
Odpovědný projektant		
Vypracoval	G. Boušová	
Datum	01/2021	EPLcond a.s. Purkyňova 19a 301 00 Plzeň
Místo stavby	Přeštice	DSP+DPS
Investor	SZ - Oblastní ředitelství Plzeň, Sušická 1168/23, 326 00 Plzeň	Číslo zakázky 20 200 184-0
		Měřítko 1:100

STAVBA: Přeštice ON - Oprava VB - projektová dokumentace
Dokumentace objektů a technických a technologických zařízení

SO 01 Stavební úpravy v objektu VB
ARCHITEKTONICKO - STAVEBNÍ ŘEŠENÍ

D.S001.1

ORSAH VYKRESU: Půdorys 2n.p. - bourací práce a dozdvky