


X=1137500.000  
Y=733500.000

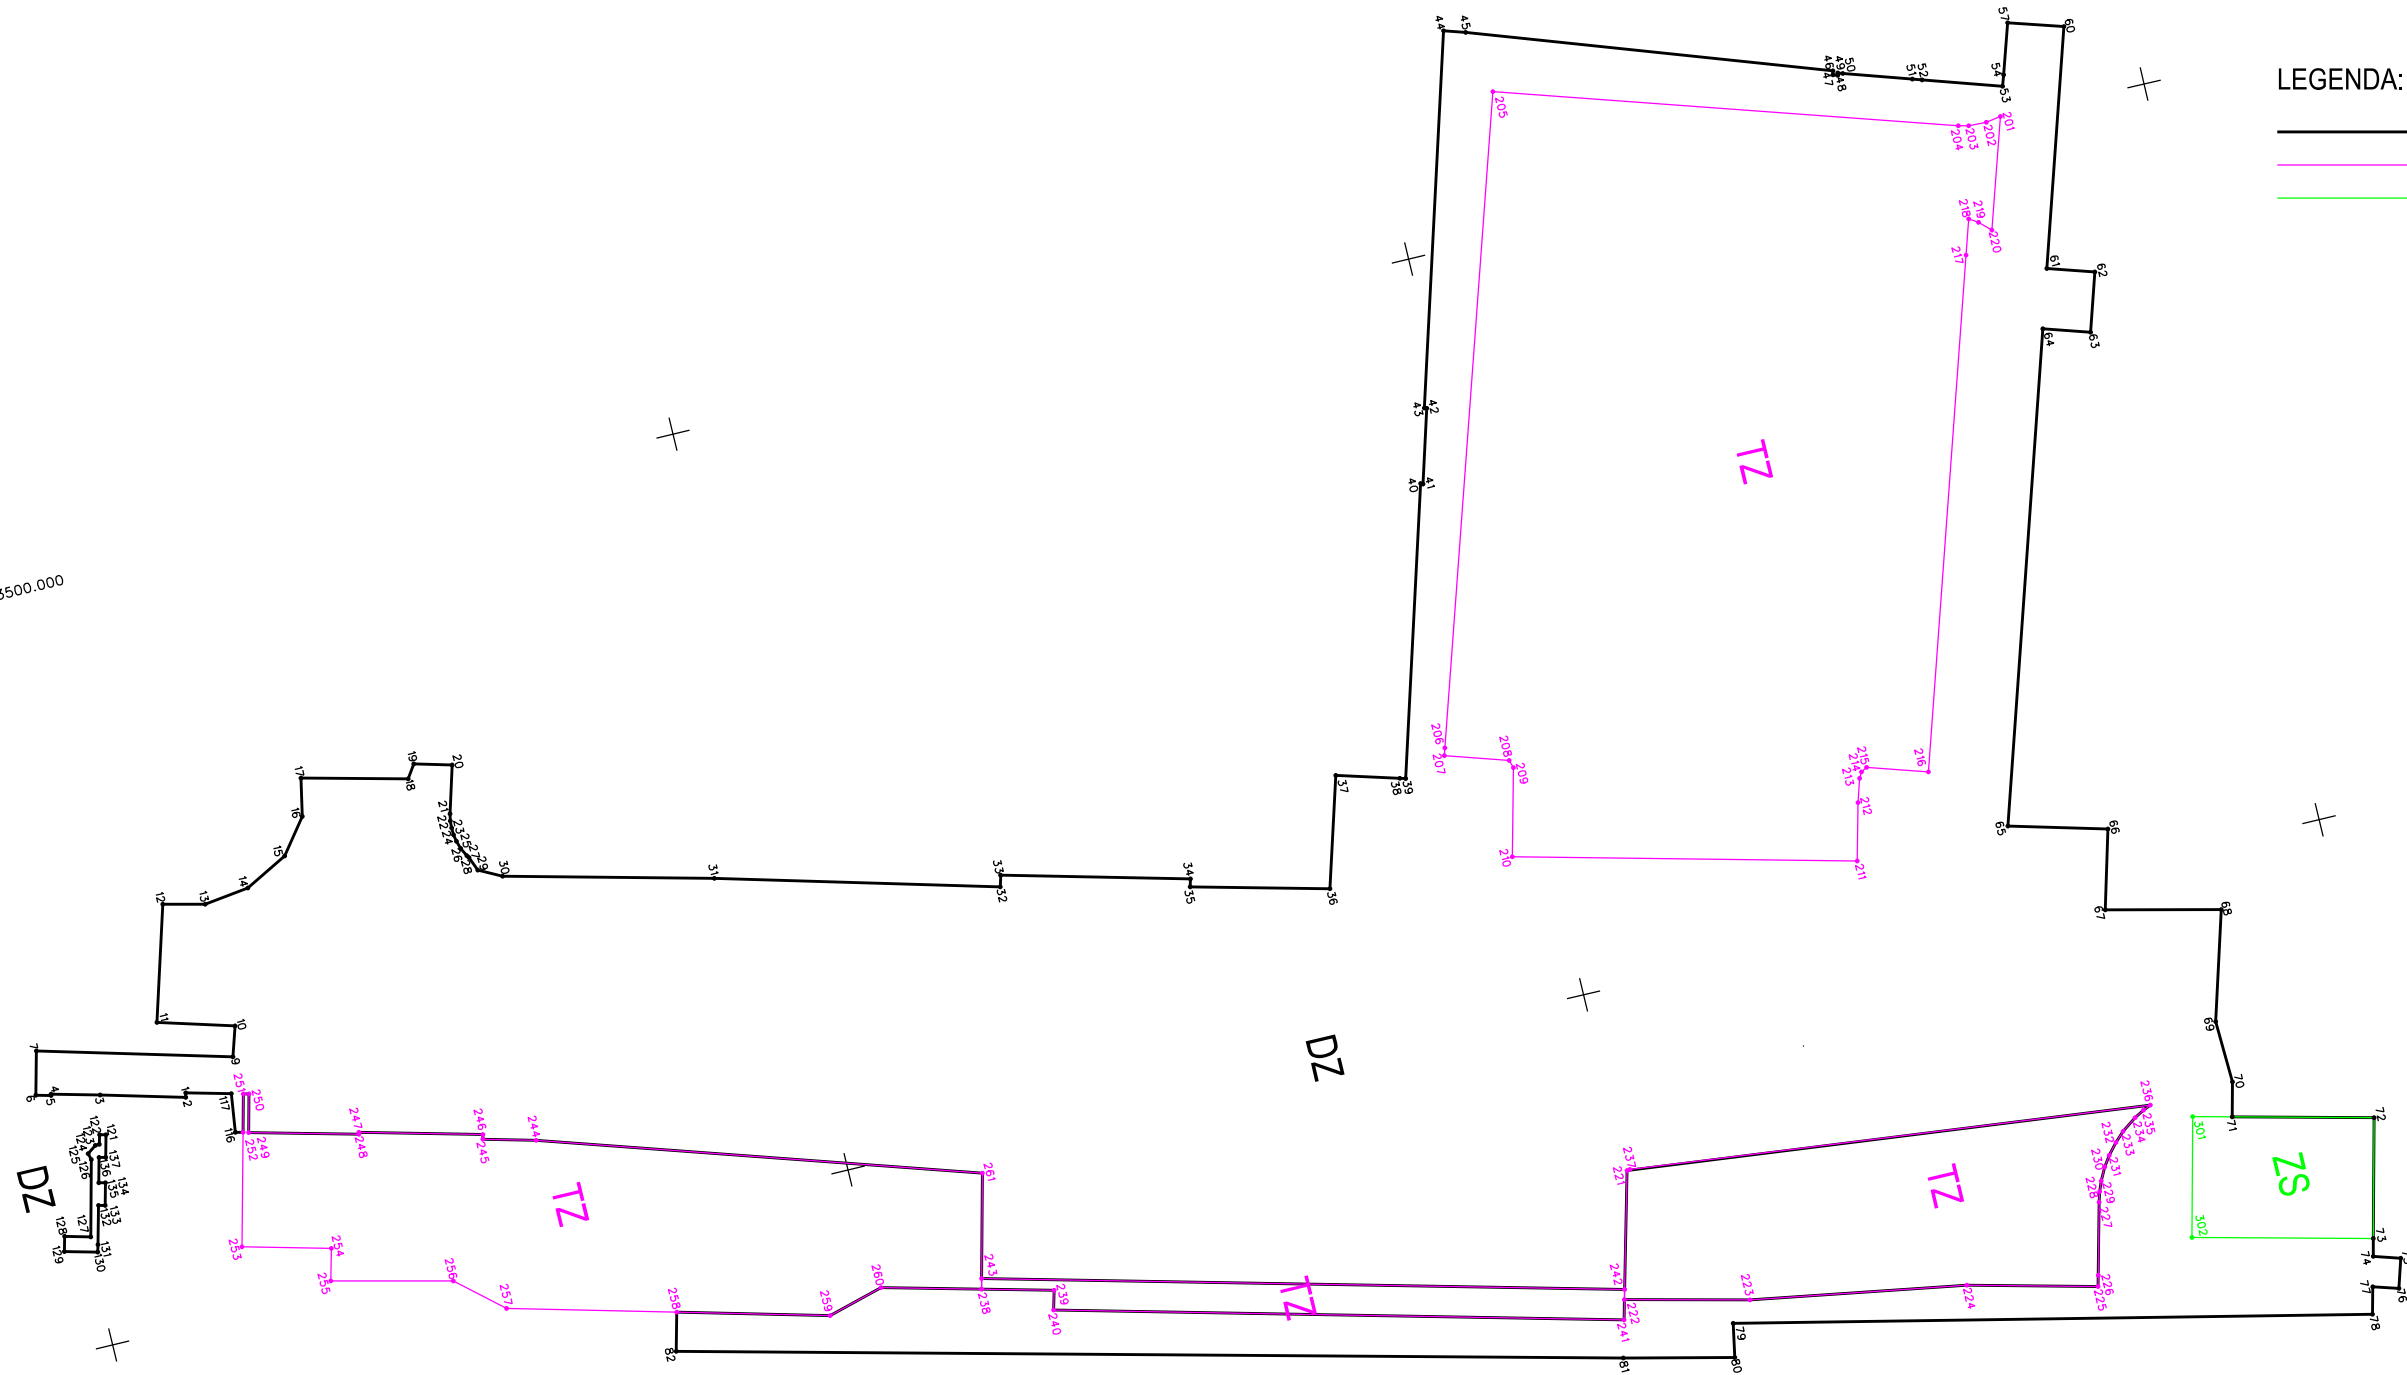

LEGENDA:

- ZÁBOR DOČASNÝ DO 1 ROKU
- ZÁBOR TRVALÝ
- ZAŘIZENÍ STAVENIŠTĚ

X=1137500.000  
Y=733400.000

|  |  |  |   |                 |
|--|--|--|---|-----------------|
|  |  |  |   |                 |
|  |  |  |   |                 |
|  |  |  |   |                 |
| Změna:   | Název změny:   | Datum:   | Provedl:  | Podpis:         |
| Investor, objednatel:  | <b>SPRÁVA ŽELEZNIC</b><br>Správa železnic, státní organizace<br>Dlážděná 1003/7, 110 00 Praha 1<br>kontaktní adresa:<br>Správa železnic, státní organizace<br>Stavební správa západ<br>Sokolovská 1955/278, 190 00 Praha 9 | Inženýrská činnost:  | <b>METROPROJEKT Praha a.s.</b><br>Argentinská 1621/36,<br>170 00 Praha 7<br>ing. Aleš Smrček, tel: +420 296 154 348 |                 |
| Zpracovatel části dokumentace:   |  |  |   |                 |
| <b>METROPROJEKT Praha a.s.</b><br>Argentinská 1621/36,<br>170 00 Praha 7<br>generální ředitel: Ing. David Krása<br>tel.: +420 296 154 105<br>www.metroprojekt.cz<br>info@metroprojekt.cz |  |  |   | Souprava číslo: |
| HIP:   | Podpis:  | Název a účel díla:   |   |                 |
| <b>Ing. Petr Zobal</b>   |   | <b>Přestupní terminál Soběslav</b>   |   |                 |
| tel.: +420 296 154 247   |  |  |   |                 |
| Stupeň:  | <b>DSP (PROJEKT)</b>   |  |   |                 |
| Zpracovatelský útvar:  | Název části díla:  |  | I   |                 |
| <b>PRAGEMA s. r. o.</b>  | <b>GEODETICKÁ ČÁST</b>   |  | <b>I.5</b>  |                 |
| tel.: +420 241 480 809   | <b>OBVOD STAVBY</b>  |  |   |                 |
| Vedoucí útvaru:  | Podpis:  |  |   |                 |
| <b>Ing. Ladislav Popela</b>  |   |  |   |                 |
| Odpovědný projektant:  | Podpis:  |  |   |                 |
| <b>Ing. Tomáš Hlaváček</b>   |   |  |   |                 |
| Vypracoval:  | Podpis:  | Název přílohy:   |   | Složka:         |
| <b>Ing. Tomáš Hlaváček</b>   |   | <b>Situace</b>   |   | <b>I.5.1</b>    |
| Kontroloval:   | Podpis:  |  |   | Číslo příl.:    |
| <b>Ing. Ladislav Popela</b>  |   |  |   | <b>000</b>      |
| Skart. znak:   | V21/2042   | Datum:   | 10/2021   |                 |
| Počet formátů:   | 3x A4  | Měřítko:   | 1:500   |                 |
|  |  | IČD:   | 21  | 8027            |
|  |  |  | 09  | 05              |
|  |  |  | 00  | 00              |