
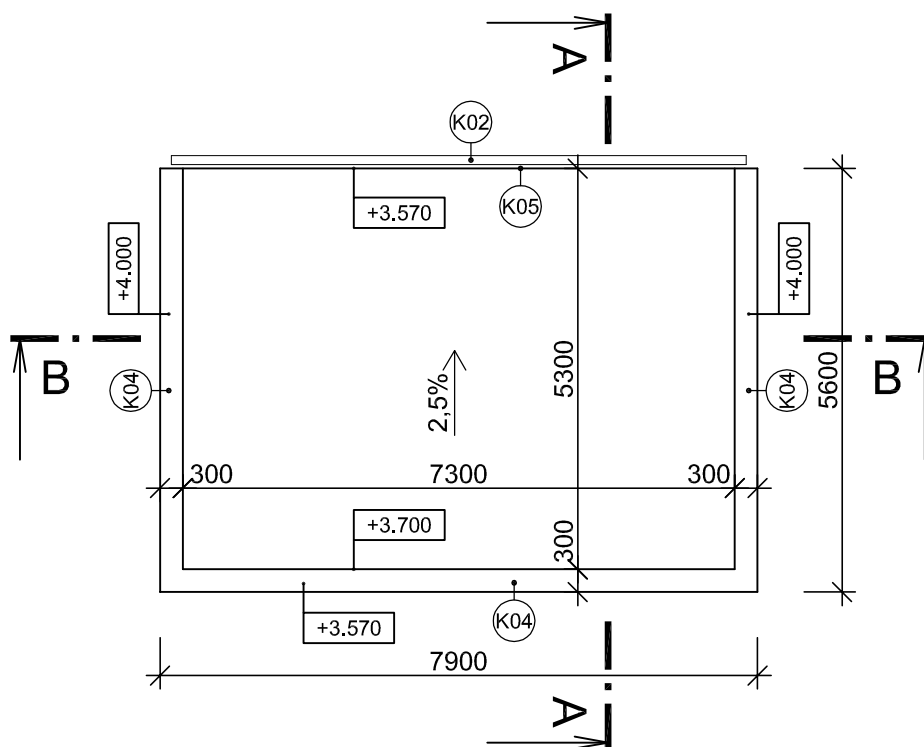



# PŮDORYS STŘECHY

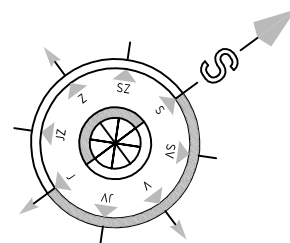

Vypracoval:	Zodpovědný projektant:	Hlavní inženýr projektu:	 Sinc s.r.o. IČ: 288 14 878 +420 775 124 685 www.sinc.cz
ING. Antonín NÁDVORNÍK	ING. Jaroslav DVOŘÁK	ING. Jaroslav DVOŘÁK	
Místo stavby: Nádražní 88, Skřivany 503 52			Formát: 1 A4 Datum: 05/2021 Stupeň: DSJ Zak. č.: 210105 Měřítko: 1:50
Investor: Správa železnic, státní organizace, Dlážděná 1003/7, 110 00 Praha			
Akce: Skřivany ON – oprava – PD			Paré:  Č.v.  <b>D.2.1.7</b>
Objekt: SO 02 OPRAVA NÁDRAŽNÍ BUDOVY			
Výkres: D.2.1 ARCHITEKTONICKO-STAVEBNÍ ŘEŠENÍ			
<b>PŮDORYS STŘECHY</b>			