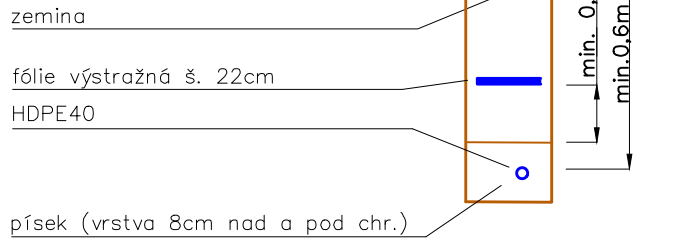


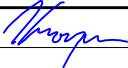

VZOROVÝ ŘEZ
(dle ČSN 736005, ČSN 332000–5–52 ed.2)

VOLNÝ CHODNÍK (výkop 30/60)



VOLNÝ TERÉN (výkop 30/80)



| | | | | | |
|--|--------------|-------|-----------------------|---|--|
| | | | ČÍSLO SOUPRAVY: | | |
| | | | | | |
| | | | | | |
| REVIZE Č. | DATUM | ZMĚNA | | | |
| ODPOV. PROJEKTANT ZAKÁZKY | | | ING. MICHAL KROUPA |  | ZPRACOVATEL:  28. ŘÍJNA 3388/111, 702 00 OSTRAVA, MORAVSKÁ OSTRAVA |
| ODPOV. PROJEKTANT SO,PS | | | ING. HELENA HAVLENOVÁ | | |
| NAVRHL, VYPRACOVAL | | | ING. HELENA HAVLENOVÁ | | |
| KRESLIL, PSAL | | | ING. HELENA HAVLENOVÁ | | |
| KONTOLOVAL | | | ING. PAVEL GAJDEČKA | | |
| KRAJ | JIHOMORAVSKÝ | OBEC | HODONÍN | STUPEŇ | DSP,DPS |
| INVESTOR: OBLASTNÍ ŘEDITELSTVÍ BRNO, KOUNICOVA 688/26, 611 43 BRNO | | | | DATUM | 12.2020 |
| AKCE: Hodonín, budova TO - zlepšení sociálního zázemí - I. etapa projekt | | | | MĚŘÍTKO | 1:500 |
| | | | | FORMÁT | A3 |
| | | | | ZAK. ČÍSLO | 20040 |
| | | | | ČÁST DOKUMENTACE D.1.2.4 | |
| PŘÍLOHA: PS 50-14-01 CHRÁNIČKA PRO PŘÍPOJKU TO HODONÍN | | | | ČÍSLO PŘÍLOHY 2 | |
| NÁZEV PŘÍLOHY: SITUACE | | | | | |