


# Půdorys

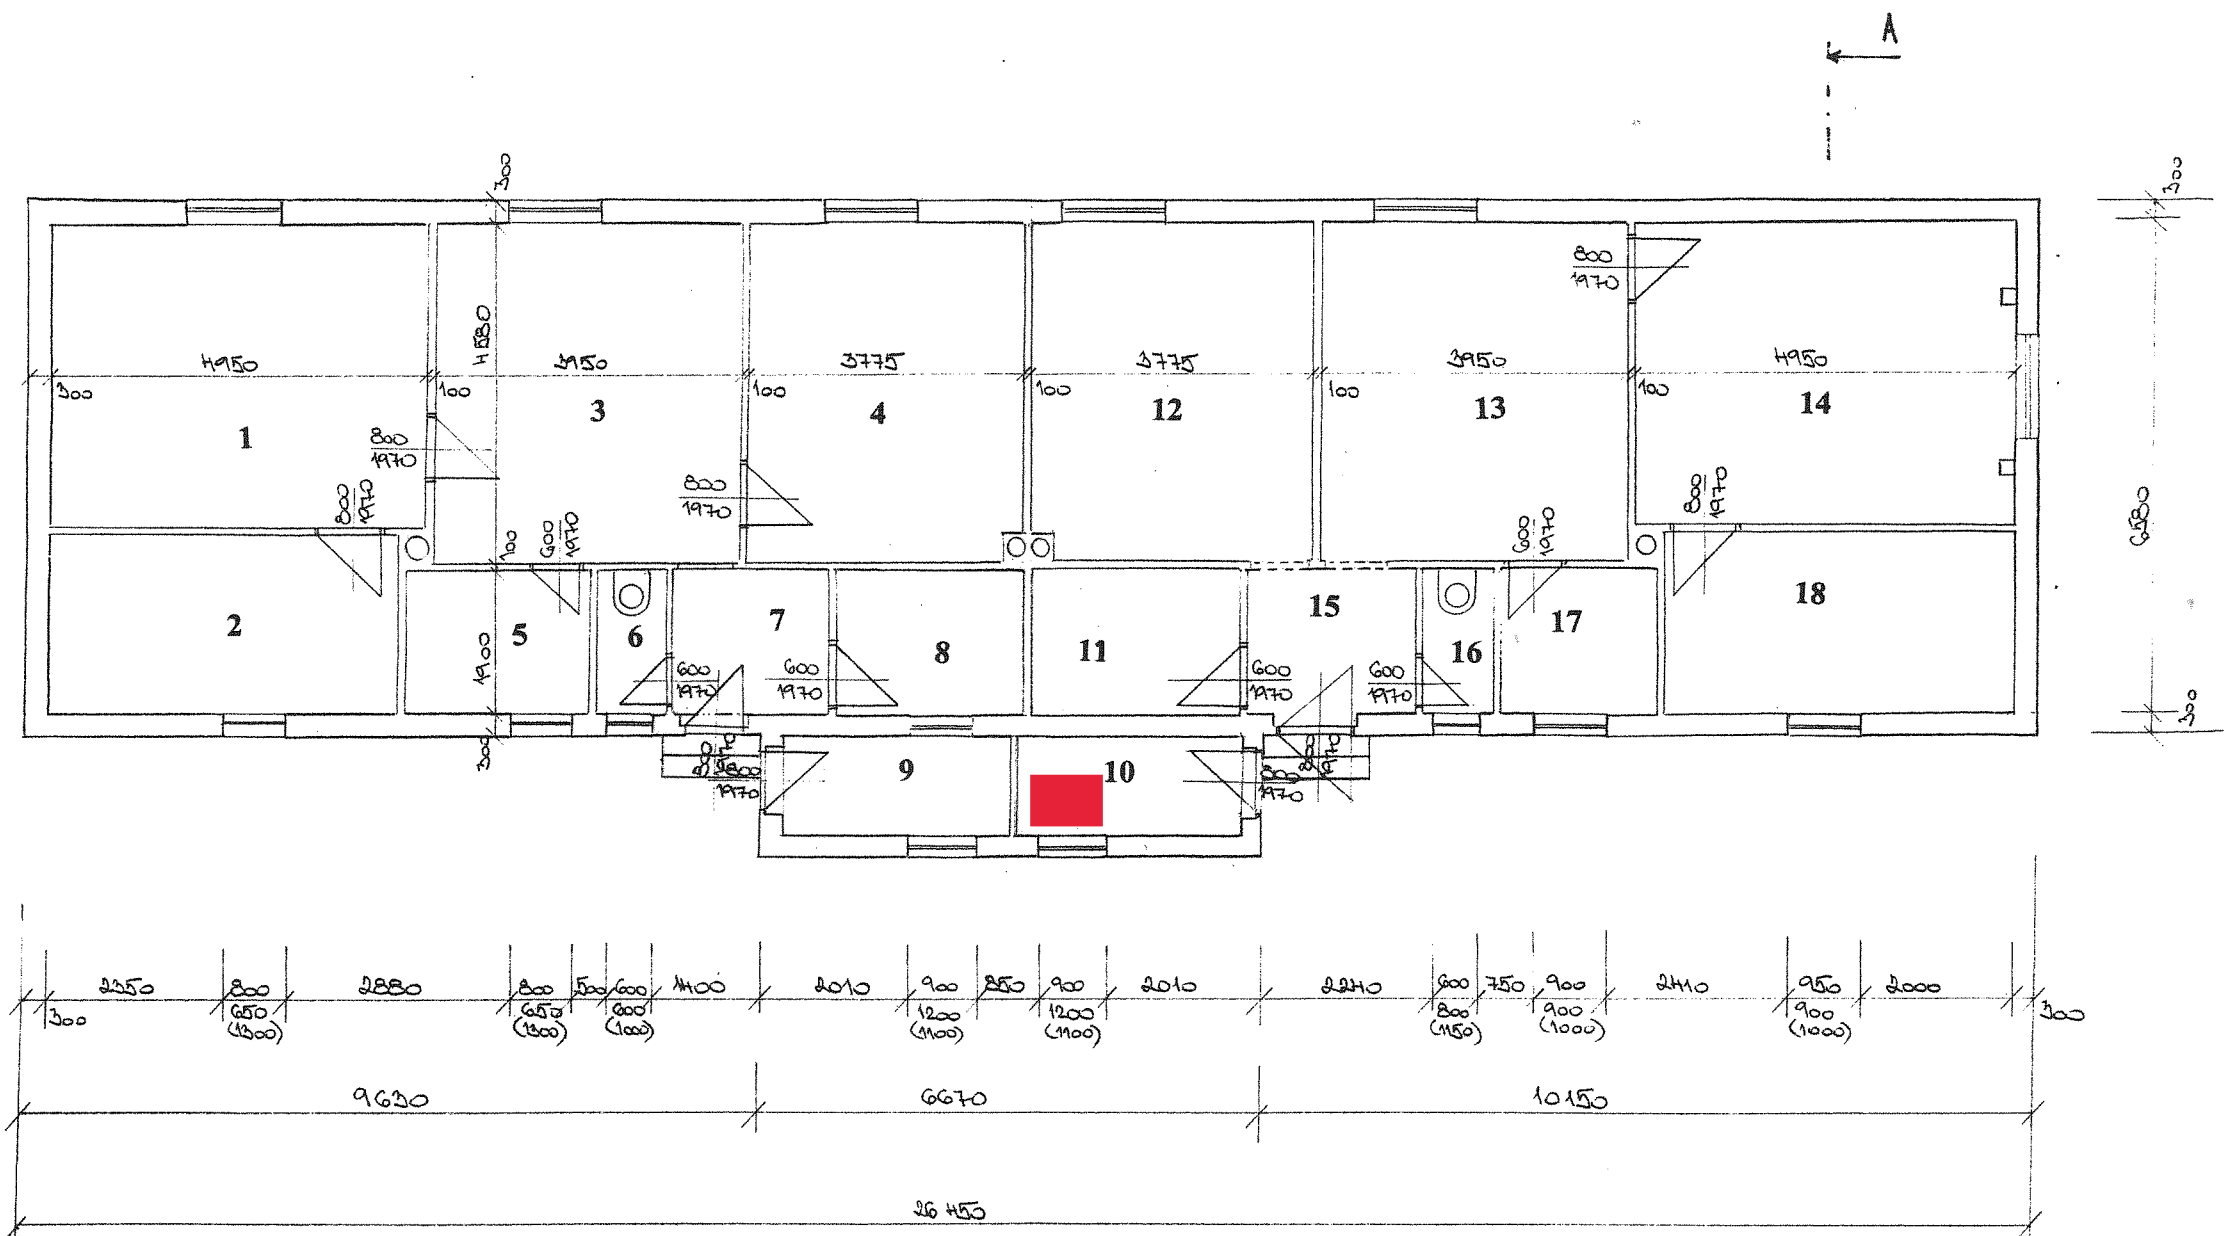


BRNO




Legenda místností

| č.m. | účel místnosti | plocha | podlaha        | poznámka      |
|------|----------------|--------|----------------|---------------|
| 1    | pokoj          | 19,8   | koberec        |               |
| 2    | pokoj          | 10,7   | koberec        |               |
| 3    | kuchyň         | 18,1   | PVC            |               |
| 4    | pokoj          | 17,3   | koberec        |               |
| 5    | spíž           | 4,6    | beton.mazanina |               |
| 6    | WC             | 1,7    | dlažba         | bélnin.obklad |
| 7    | předsíň        | 3,8    | teracco        |               |
| 8    | koupelna       | 4,6    | dlažba         | bélnin.obklad |
| 9    | kotelna        | 4,1    | beton.mazanina |               |
| 10   | kotelna        | 4,1    | beton.mazanina |               |
| 11   | koupelna       | 5,2    | dlažba         | bélnin.obklad |
| 12   | pokoj          | 17,3   | koberec        |               |
| 13   | kuchyň         | 18,1   | PVC            |               |
| 14   | pokoj          | 19,8   | koberec        |               |
| 15   | předsíň        | 4,1    | teracco        |               |
| 16   | WC             | 1,7    | teracco        | bélnin.obklad |
| 17   | spíž           | 3,8    | beton.mazanina |               |
| 18   | pokoj          | 10,7   | koberec        |               |

169,50

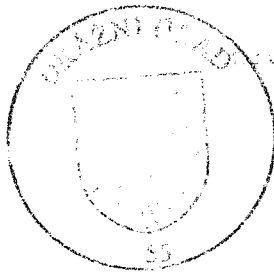

20-0062/02-49004-26/1  
17.12.2002  
plac
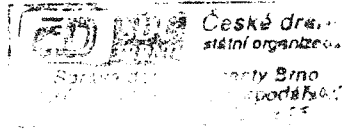
|                                       |               |               |   |         |
|---------------------------------------|---------------|---------------|---|---------|
| ODB. PROJEKTANT                       | VYPRACOVAL    | KRESLIL       |  |         |
| Ing. Křečková                         | Ing. Kejíková | Ing. Kejíková |   |         |
| Ing. Křečková                         | Ing. Kejíková |               |   |         |
| INVESTOR                              |               |               | DATUM   | 2/2002  |
| ČD s. o., DDC o. z., SDC Brno         |               |               | FORMÁT  | 3xA4    |
| AKCE                                  |               |               | STUPEŇ  | PASPORT |
| Brno Královo Pole - strážní dvojdomek |               |               | MĚŘÍTKO   | 1 : 100 |
| OBSAH                                 |               |               | Č. v.   | KOPIE   |
| Půdorys objektu                       |               |               | 3   | 2       |