


SCHEMA:

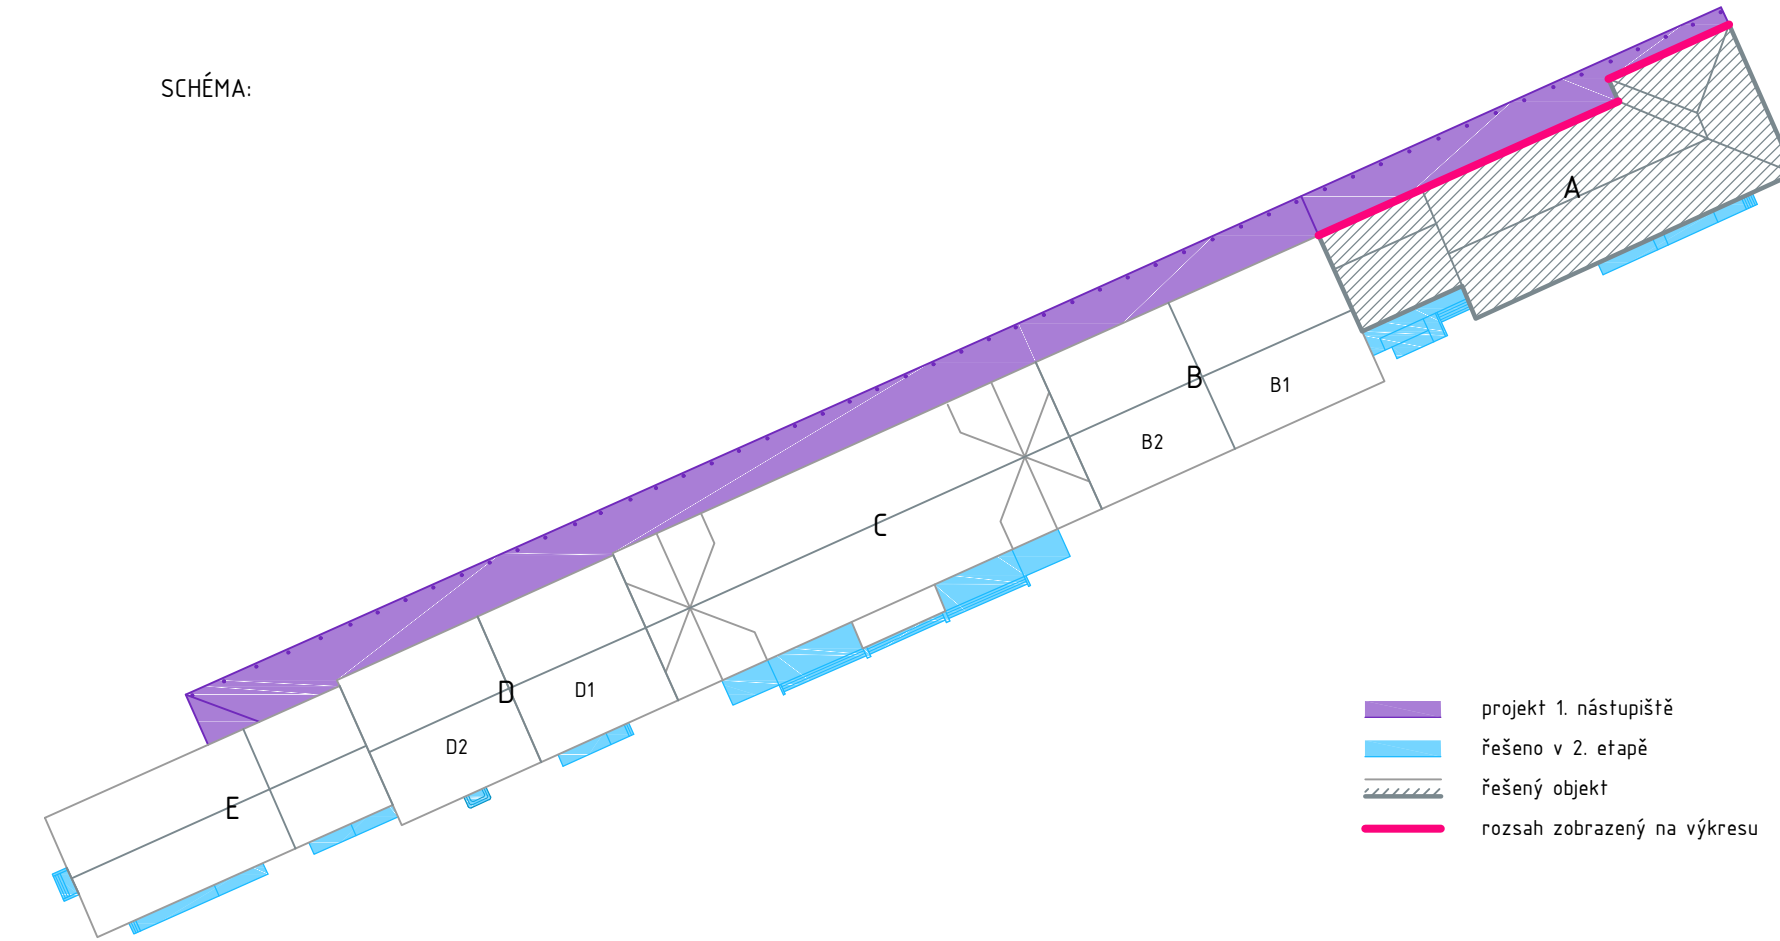

DŮLEŽITÉ POZNÁMKY:

1. etapa se zabývá opravou fasády a střešních rovin. Rozsah této etapy je bez všech exteriérových schodišť, ramp a přístřešků. Pro přístřešky bude na fasádě provedena příprava tak, aby v další návazné 2. etapě mohlo dojít k montáži. Rozsah etap je popsán v technické zprávě a podrobně vyznačen v situačním výkresu.
2. Střešní portiky včetně kamenných sloupů jsou zahrnuty do 1. etapy, ale zadávací plocha náleží do 2. etapy.
3. V našem projektu je vyznačen následující projekt 1. nástupišť od firmy PROGI. Projekt od firmy PROGI byl zpracován pro celou 1. nástupišť včetně zkušebních na výhledy. Ze zmiňovaného projektu budou zpracovány tyto části:
  - barevné fasády, výhledy otvorů okna a dveře, klempířské prvky a mříže.

LEGENDA:

- stávající konstrukce
- odstraňované konstrukce
- reparované konstrukce
- odstraňování stávajících vyzdívk
- odstraňování kamenných hlavy nad střešní rovinou
- projekt 1. nástupišť od firmy PROGI
- poziční prvky je převzatá z projektu 1. nástupišť od firmy PROGI, tyto prvky jsou podrobně popsány v podnětech
- řešeno v 2. etapě

LEGENDA PRVKŮ:

- Knihna exteriérových skládek - povrchové úpravy střešních, viz. dokumentace podrobnosti
- Knihna exteriérových skládek - povrchové úpravy stěn, viz. dokumentace podrobnosti
- Knihna oken a okenních výplní, viz. dokumentace podrobnosti
- Knihna dveří, viz. dokumentace podrobnosti
- Knihna klempířských prvků, viz. dokumentace podrobnosti
- Knihna záměnkových prvků, viz. dokumentace podrobnosti
- Knihna kamenných prvků, viz. dokumentace podrobnosti
- Knihna kamenných prvků, viz. dokumentace podrobnosti
- Knihna truhlářských prvků, viz. dokumentace podrobnosti
- Knihna ostatních prvků, viz. dokumentace podrobnosti
- Knihna štukové výzdoby, viz. dokumentace podrobnosti
- Knihna komínů, viz. dokumentace podrobnosti

VŠEOBECNÉ POZNÁMKY:

- Nedílnou součástí je technická zpráva.
- Dokumentace je vyhotovena dle platných ČSN a předpisů souvisejících s rozsahem dokumentace pro provedení stavby.
- Neuvádějte tento výkres a neodmítněte z výkresu.
- V případě zjištění rozporů mezi nalezenými skutečným stavem a dokumentací je nutné neprodávě kontaktovat projektanta.
- Všechny stavební a další zásahy budou v průběhu prací konzultovány se zástupci investora, projektanta a pracovníkem památkové péče.
- Všechny materiály a barvy budou vyzkoušeny a odsouhlaseny zástupci investora, projektanta a zástupci památkové péče.
- Všechny sejmuté prvky budou pod dohledem zástupců památkové péče a projektanta chráněny, případně odstředí a opraveny kvalifikovanými řemeslníky. Všechny zachovalé prvky budou chráněny před poškozením.
- U všech prvků demontovaných hodnotných prvků bude před odstředěním objektu pořízena fotodokumentace a prvek bude dopraven pod dohledem dožadovatele stavebních prací.
- Všechny rozměry je třeba ověřit na místě a případně upravit.
- Odstředěné elektroinstalace budou demontovány a jejich pozice bude zajištěna vápennou maltou a barevně bude s celou s plochou fasády. Funkční či zachovalé krabice budou zkontrolovány, poškozené budou nahrazeny a všechny prvky budou opatřeny nátěrem se stejným barevným odstínem jako barevnost fasády.
- Odstředěné nebezpečné prvky budou popsány ve výkresu fasády.
- Odstředěné klempířské prvky budou odstředěny v celém rozsahu stavby. Tyto prvky nenají inventarizační číslo.
- Stávající kamery musí být po celou dobu výstavby v provozu. Během stavby musí být ochráněny proti poškození.

|  |  |  |  |
|--|--|--|--|
| <p>EVROPSKÁ UNIE<br/>Evropské strukturální a investiční fondy<br/>Operační program Doprava</p> |  | <p>Ministerstvo dopravy<br/>Státní fond dopravní infrastruktury</p>    |  |
| <p>Orientační schéma:</p>  |  | <p>Rozložení oprávněných osob:</p>                                     |  |
| <p>Revizor: 06.2021</p>  |  | <p>07.2021</p>   |  |
| <p>Datum: 06.2021</p>  |  | <p>Podpis: 07.2021</p>   |  |
| <p>Popis: Oprava dokumentace dle přílohy</p>   |  | <p>Kontrola: Ing. Jan Polivka</p>                                      |  |
| <p>Stavby/Investor: Správa železnic, státní organizace</p>                                     |  | <p>Adresa: Dílčdná 1003/7, 110 00 Praha 1</p>                          |  |
| <p>Zástupce investora: Oblastní ředitelství Ústí nad Labem</p>                                 |  | <p>Adresa: Železničská 1386/31, 400 03 Ústí nad Labem</p>              |  |
| <p>Zhotovitel stavby: Digitry Art Technologies s.r.o.</p>                                      |  | <p>Společnost: AFRY CZ s.r.o.</p>                                      |  |
| <p>Adresa: Davidkova 675/76, 182 00 Praha 8</p>  |  | <p>Adresa: Magistrát 1275/13, 140 00 Praha 4 - Michle</p>              |  |
| <p>Kontakt: T: +420 724 444 999<br/>E: patrick.babinek@digityry.cz</p>                         |  | <p>Kontakt: T: +420 724 444 999<br/>E: patrick.babinek@digityry.cz</p> |  |
| <p>Hlavní projektant (HIP): Ing. Jan Polivka</p>   |  | <p>Specialista: Ing. Jan Polivka</p>                                   |  |
| <p>Odpovědný projektant: Ing. Jan Polivka</p>  |  | <p>Zpracovatel: Ing. Petra Pernarová, Ing. arch. Marie Křížová</p>     |  |
| <p>Název stavby/jakce: Rekonstrukce výpravní budovy v žst. Teplice v Čechách</p>               |  | <p>Označení (S-číslo): 5631700109</p>                                  |  |
| <p>Název části: 1. etapa - obálka budovy</p>   |  | <p>Označení zhotovitele: 2021-00</p>                                   |  |
| <p>Název objektu: Výpravní budova Teplice v Čechách - architektonicko-stavební řešení</p>      |  | <p>Označení objektu/komponenty: SO 28-71-28.01</p>                     |  |
| <p>Název přílohy: Bourací sešit</p>  |  | <p>Číslo přílohy: 2. 201</p>   |  |
| <p>Název díla části přílohy: Kresby stavební</p>   |  | <p>Paré: 0591 F3</p>   |  |
| <p>Kraj: Teplice</p>   |  | <p>Formát: 18 x A4</p>   |  |
| <p>Úroveň: 1:50</p>  |  | <p>Stupeň dokumentace: PDPS</p>  |  |
| <p>Datum zpracování: 06.2021</p>   |  | <p>Formát: 18 x A4</p>   |  |
| <p>Formát: 18 x A4</p>   |  | <p>Měřítko: 1:50</p>   |  |