


PŮDORYS 2.NP - 1:50
NAVRHOVANÝ STAV

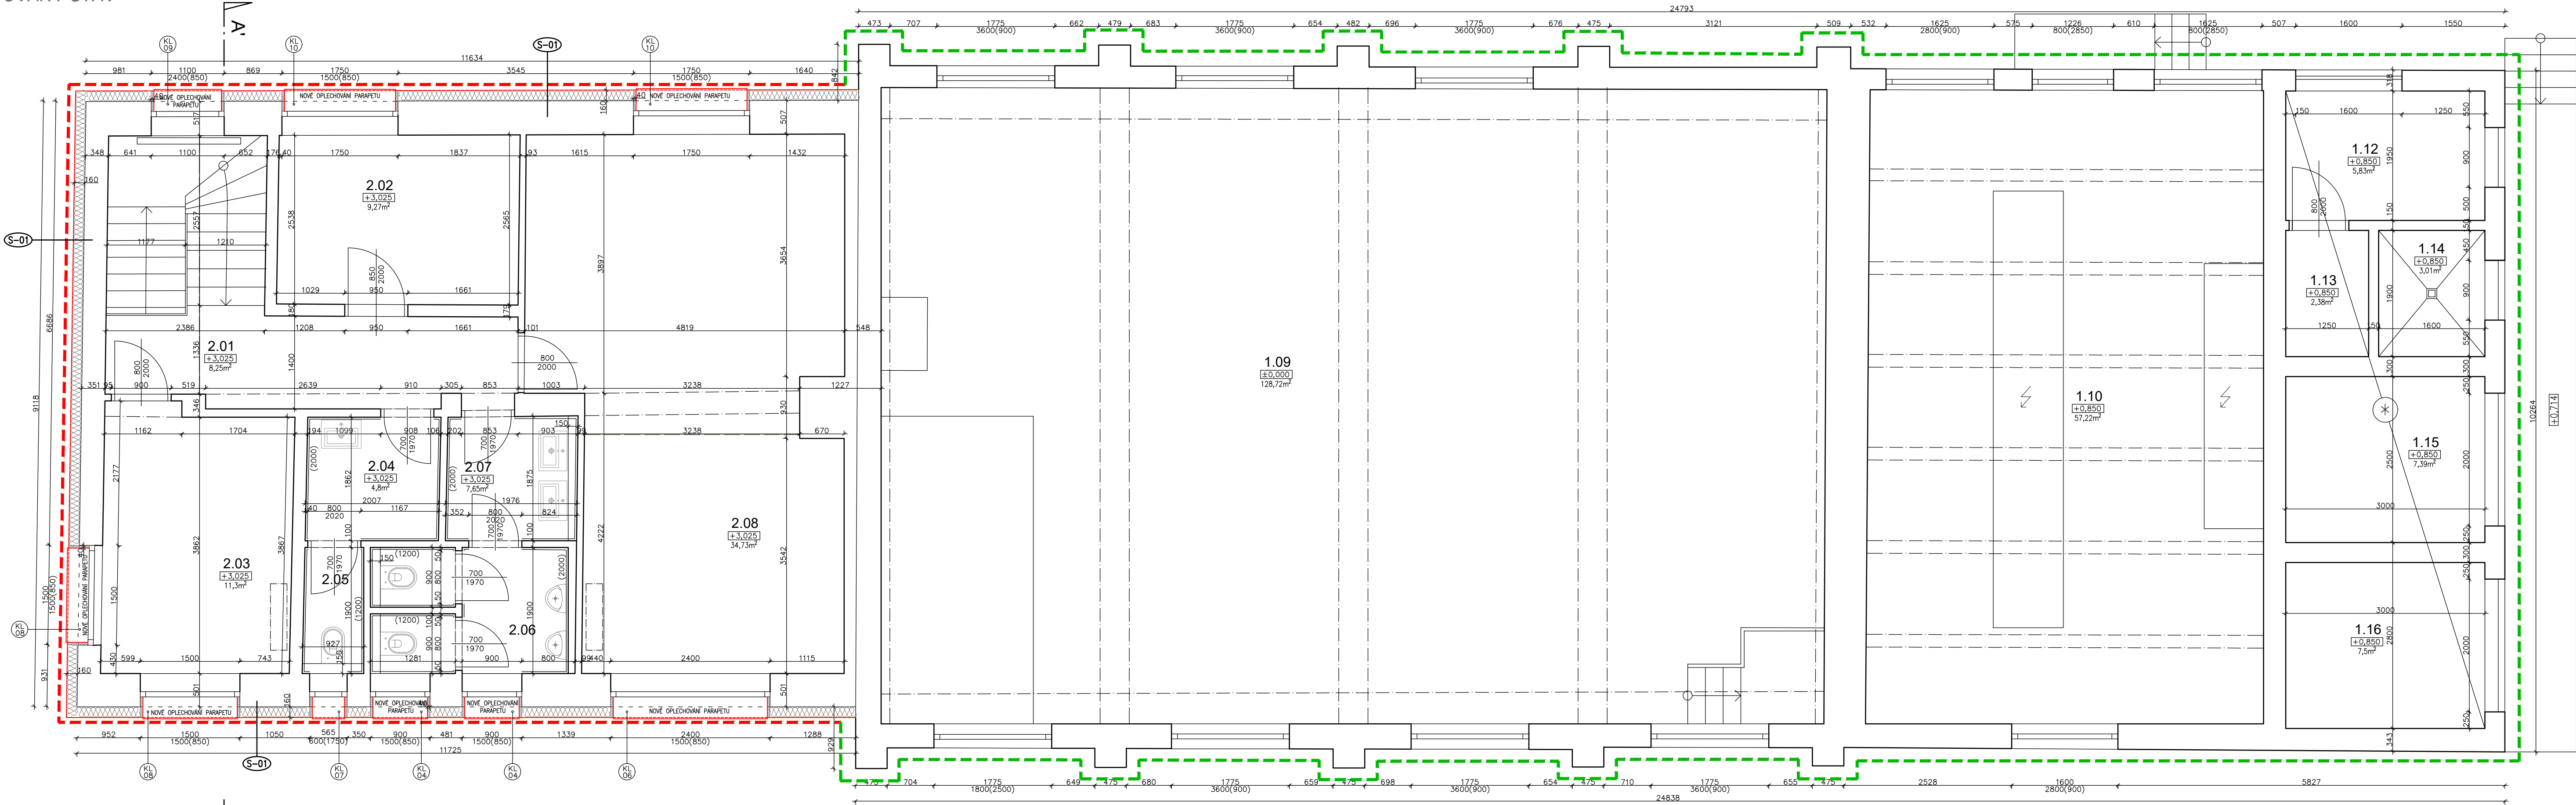

SKLADBY

S-01 SKLADBA FASÁDY

- PASTOVITÁ FASÁDNÍ OMÍTKA (NAPŘ. BAUMIT)
- PENETRAČNÍ NÁTĚR (NAPŘ. BAUMIT UNIPRIMER)
- ZAKLADNÍ VRSTVA PRO ETICS (VYZTUŽENA)
- TEPELNÁ IZOLACE (NAPŘ. BAUMIT EPS-F), TL 160mm
- LEPÍČÍ VRSTVA
- STÁVAJÍCÍ OMÍTKA (OČIŠTĚNÁ)
- STÁVAJÍCÍ NOSNÉ OBVODOVÉ ZDIVO (BLÍŽE NESPECIFIKOVÁNO), TL 480mm


LEGENDA MÍSTNOSTÍ

Č. M.	NÁZEV MÍSTNOSTI	POVRCH PODLAHY	POZNÁMKY	VÝMĚRA (m²)
2.01	SCHODIŠTĚ + CHODBA	NOVÁ KERAMICKÁ DLAŽBA	-	6,25
2.02	KANCELÁŘ	NOVÁ KERAMICKÁ DLAŽBA	-	8,37
2.03	KANCELÁŘ	NOVÁ KERAMICKÁ DLAŽBA	-	1,78
2.04	UMÝVÁRNA ŽENY	NOVÁ KERAMICKÁ DLAŽBA	KERAMICKÝ OBKLAD V, 2000mm	3,74
2.05	WC ŽENY	NOVÁ KERAMICKÁ DLAŽBA	KERAMICKÝ OBKLAD V, 1200mm	1,72
2.06	WC MUŽI	NOVÁ KERAMICKÁ DLAŽBA	KERAMICKÝ OBKLAD V, 2000mm	5,71
2.07	UMÝVÁRNA MUŽI	NOVÁ KERAMICKÁ DLAŽBA	KERAMICKÝ OBKLAD V, 2000mm	7,65
2.08	DENNÍ MÍSTNOST	NOVÁ KERAMICKÁ DLAŽBA	-	34,73
1.09	DÍLNA	BETON S NÁTĚREM	-	128,72
1.10	ELEKTROROZVODNA	BETON S NÁTĚREM, PRYŽ	-	57,22
1.11	CHODBA	LITÉ TERACO	-	4,08
1.12	DŘT	-	-	5,83
1.13	SKLAD	-	-	2,38
1.14	AKUMULÁTOROVNA	-	-	3,01
1.15	STÁNÍ TRAFU	-	-	7,39
1.16	STÁNÍ TRAFU	-	-	7,5
CELKOVÁ PLOCHA MÍSTNOSTI				309,43

LEGENDA MATERIÁLŮ

- STÁVAJÍCÍ KONSTRUKCE NOSNÉ I NENOSNÉ NEBYLA PROVEDENA SONDA, BLÍŽE NESPECIFIKOVÁNO
- NOVÉ ZATEPLENÍ FASÁDY (LEHČENÝ POLYSTYREN EPS)
- TEPELNÁ IZOLACE BAUMIT EPS-F TL 160mm
- RÁM OKEN V EXTERIÉRU S PÁSKEM TEP. IZ. PUR MIN. 40mm
- VYZNAČENÍ BUDOVY ELEKTRODÍLNÝ
- VYZNAČENÍ BUDOVY TRAFOSTANICE

MĚŘÍTKO 1:50

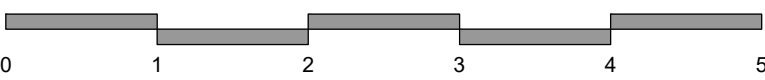

Zodpovědný projektant:	Kontroloval:	Kreslil:
ING. PAVEL ZEMEK	ING. PAVEL ZEMEK	ING. BARBORA HYNKOVÁ

DOKUMENTACE PROVEDENÍ STAVBY
BŘECLAV ELEKTRODÍLNA - ZATEPLENÍ BUDOVY
PARC. ST. 2139/4, K. Ú. BŘECLAV (613584)

Investor: SPRÁVA ŽELEZNIČNÍ DOPRAVNÍ CESTY, státní organizace
Dlážděná 1003/7, 110 01 PRAHA 1

Obsah výkresu:
PŮDORYS 2.NP - NAVRHOVANÝ STAV



V Hájí 1092/15, 170 00 Praha 7
IČ 241 27 663
www.engineers-cz.cz
e-mail: info@engineers-cz.cz
tel.: +420 252 546 463

STUPEŇ: DPS
FORMÁT: A2
DATUM: 06_2019

MĚŘÍTKO: 1:50
Č. VÝKRESU: D.1.1.10