




PŮDORYS STŘECHY - NOVÝ STAV, M 1:50

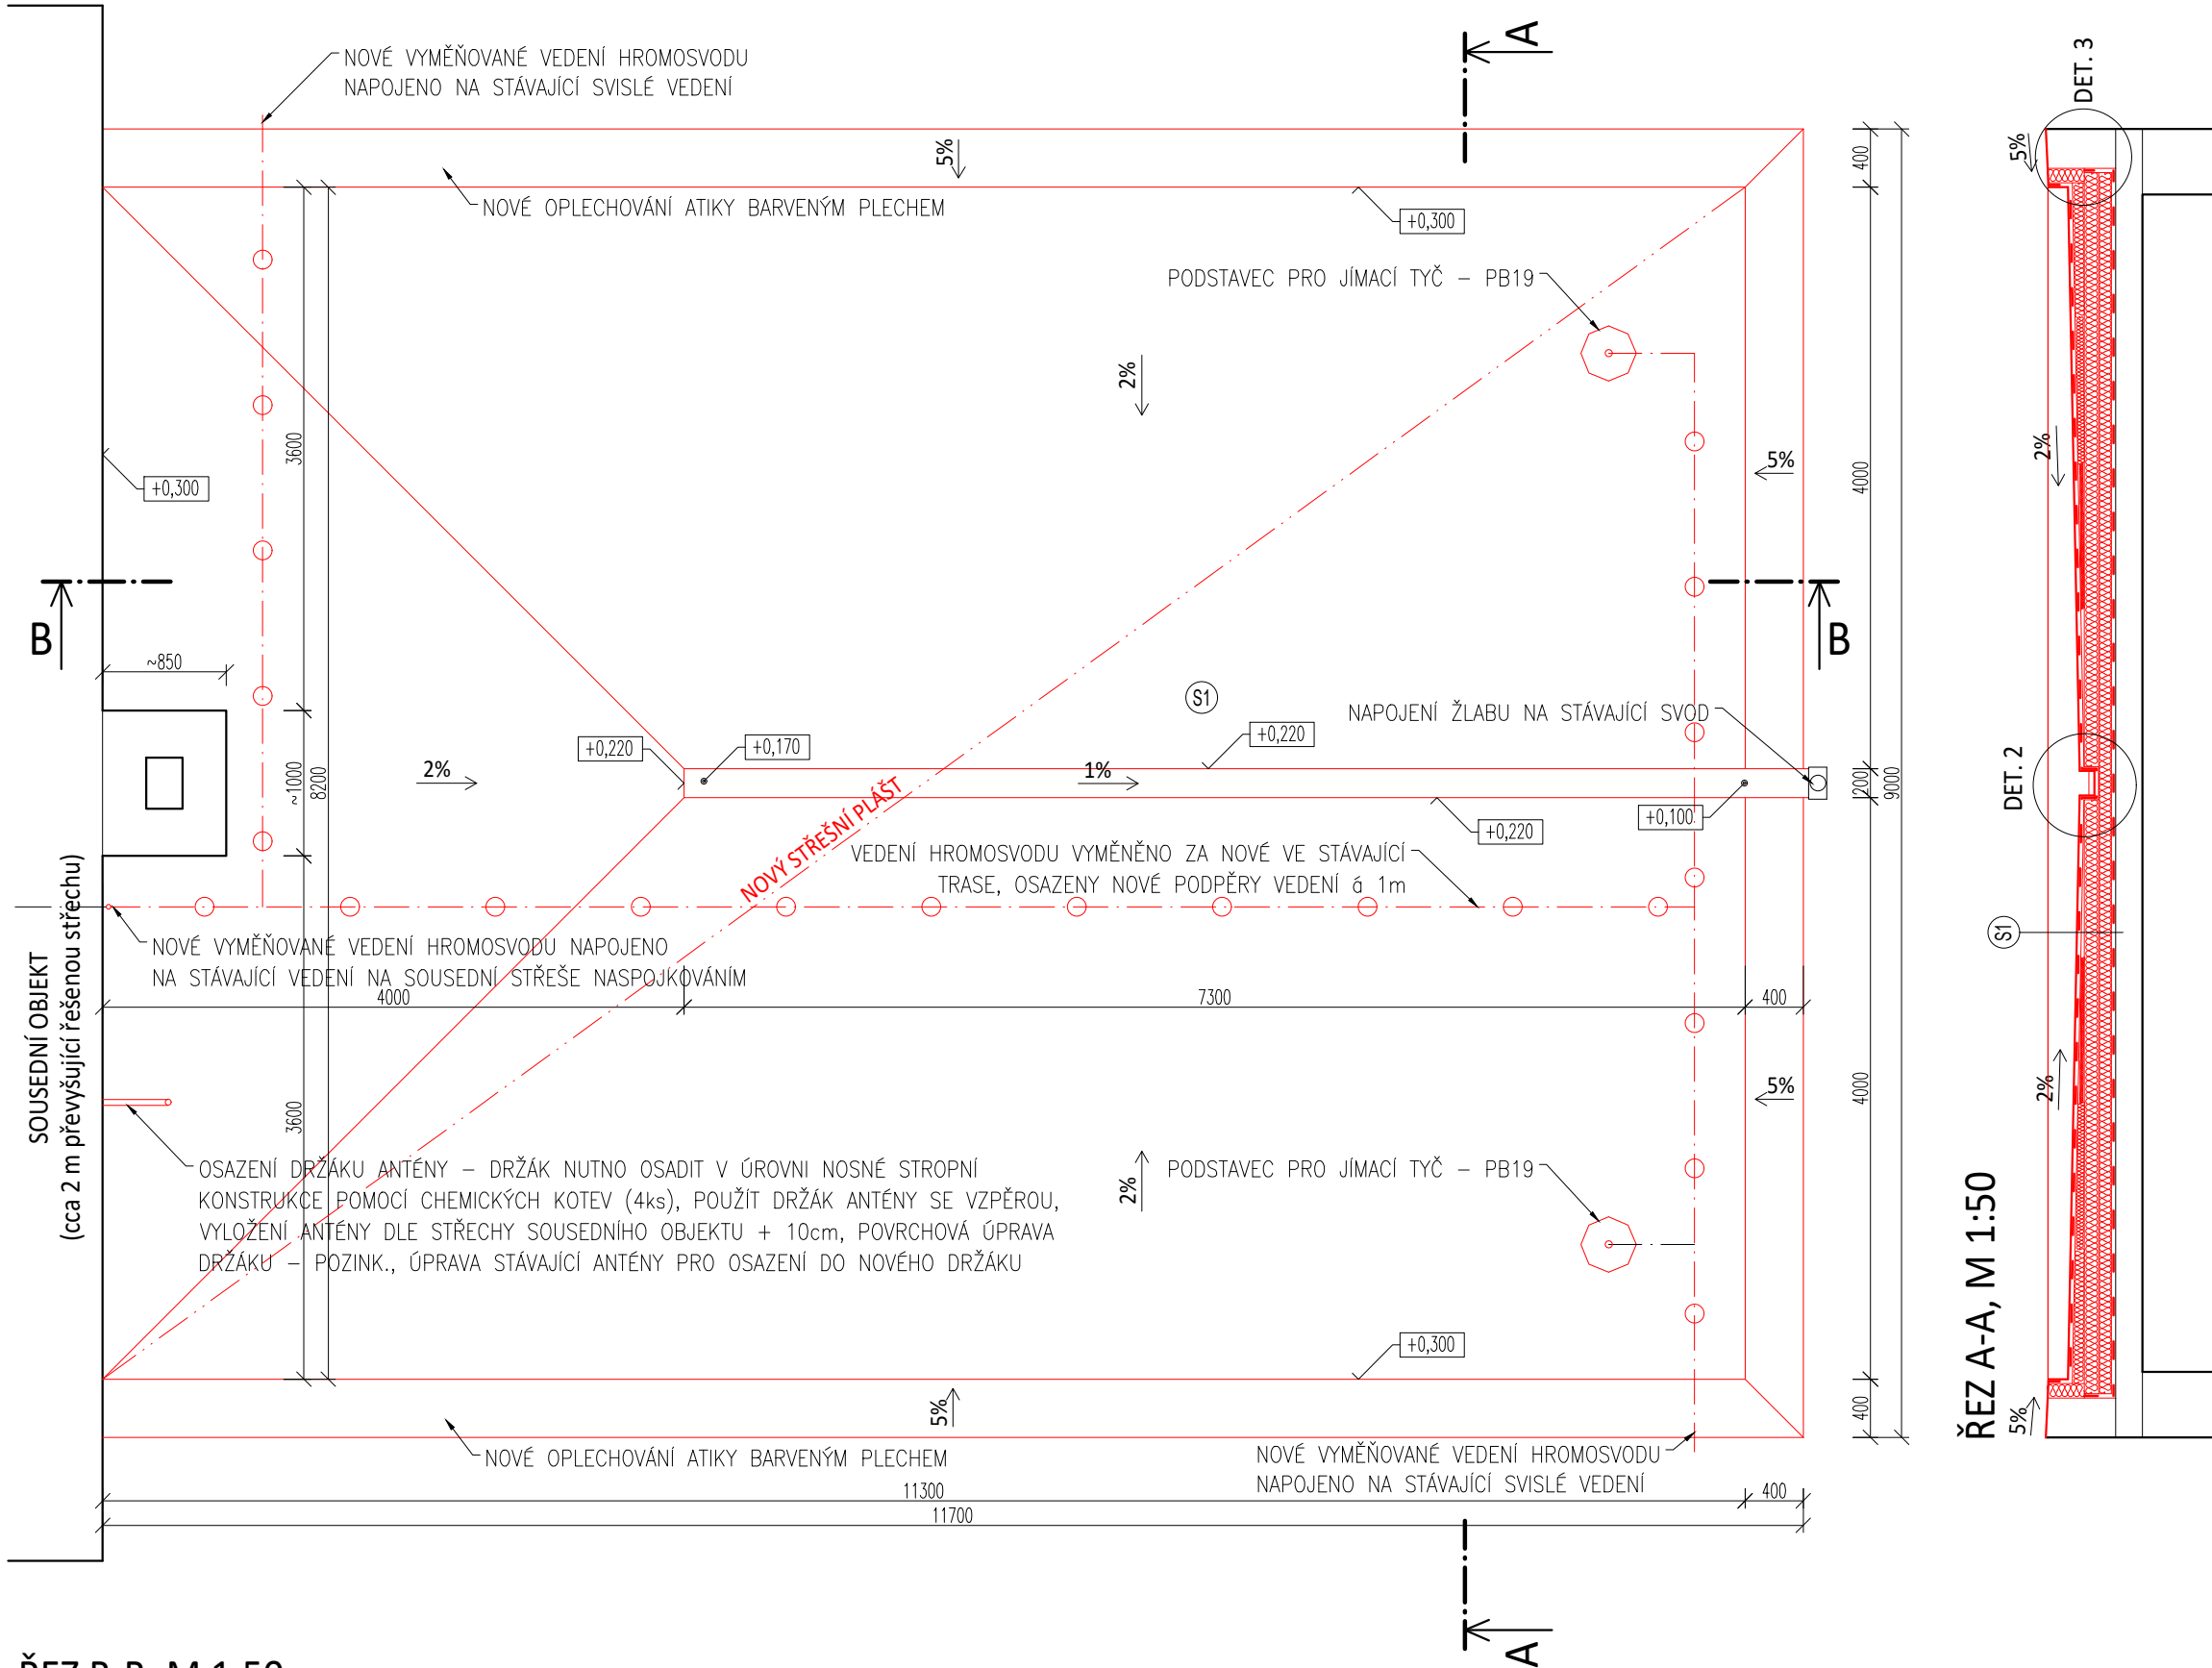

ŘEZ B-B, M 1:50

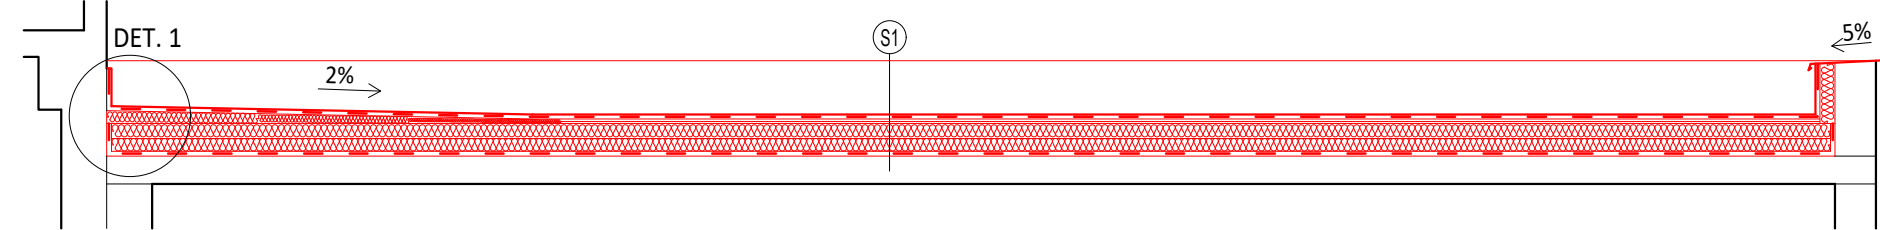

ŘEZ A-A, M 1:50

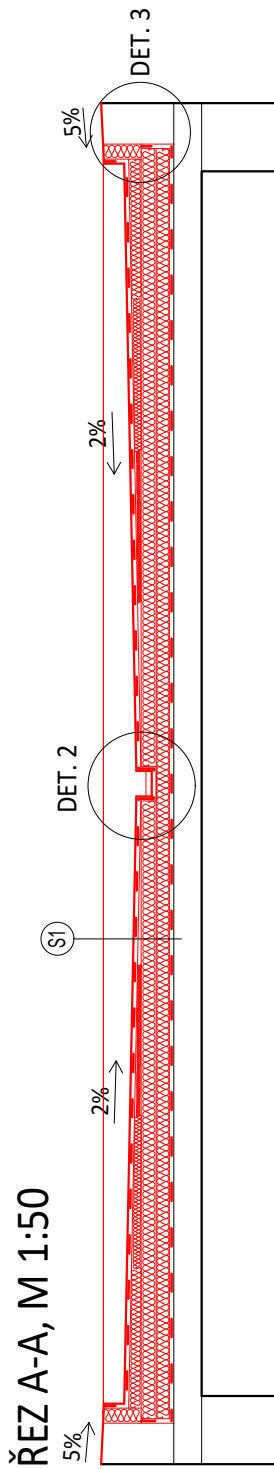

LEGENDA ČAR

- STÁVAJÍCÍ KONSTRUKCE
- NOVÉ KONSTRUKCE

LEGENDA SKLADEB

- (S1) -HYDROIZOLACE NA BÁZI PVC-P, MECHANICKY KOTVENA - FATRAFOL 810 1,5 mm
- SEPARAČNÍ VRSTVA - GEOTEXILIE - 300g/m2
- TEPELNÁ IZOLACE - EPS 150 S - (DESKY 100+100+SPÁDOVÉ KLÍNY 2%) 220-300 mm
- PAROTĚSNICÍ VRSTVA - MODIFIKOVANÝ ASFALTOVÝ PÁS S AI FÓLIÍ - NAPŘ. GLASTEK AL 40 4 mm
- ASF. PENETRAČNÍ NÁTĚR 300g/m2
- SROVNÁVACÍ VRSTVA - SAMONIVELAČNÍ STĚRKA (CEMENT. BÁZE) [V PŘÍPADĚ POTŘEBY] 15 mm
- BETONOVÁ MAZANINA - STÁVAJÍCÍ 60 mm
- I 160 + HURDIS + ŠKVĀR. NÁSYP - STÁVAJÍCÍ

POZN.
-ÚROVEŇ 0,000 - ODPOVÍDÁ ÚROVNI PAROTĚSNÉ FÓLIE VE STŘEŠNÍM PLÁŠTI
-KONSTRUKCE JSOU VYNESENÝ DLE PŮVODNÍ PROJEKTOVÉ DOKUMENTACE
-HODNOTY S "≈" MAJÍ POUZE ORIENTAČNÍ CHARAKTER, PŘESNOU MÍRU NUTNO DOMĚŘIT NA STAVBĚ

<div><div></div><div>Ortenovo náměstí 1488/13 170 00 PRAHA IČ: 241 27 663 Tel.: +420 252 546 463, e-mail: info@engineers-cz.cz</div></div>			
HLAVNÍ PROJEKTANT:	Ing. Pavel Zemek		
ODPOVĚDNÝ PROJEKTANT:	Ing. Pavel Zemek		
KRESLIL:	Ing. Jiří Čunek		
KONTROLOVAL:	Ing. Pavel Zemek		
Název projektu: Břeclav, elektrodílna - oprava střechy			
Stavebník: Správa železniční dopravní cesty, státní organizace Dlážděná 1003/7 110 00 Praha 1-Nové Město	Místo stavby: Železniční 3478 690 02 Břeclav	Katastrální území : Břeclav [613584]	Parcelní čísla: 2139/4
Obsah výkresu: PŮDORYS STŘECHY - NOVÝ STAV		Měřítko: 1:50	Stupeň PD: DPS
Část PD: D.1.1.b Architektonická a stavební část	Číslo výkresu: 02	Datum: 3/2017	Revize: -
			Formát: 3x A4 530x297
			Zakázka: 062-2017
			Paré: