


42,1

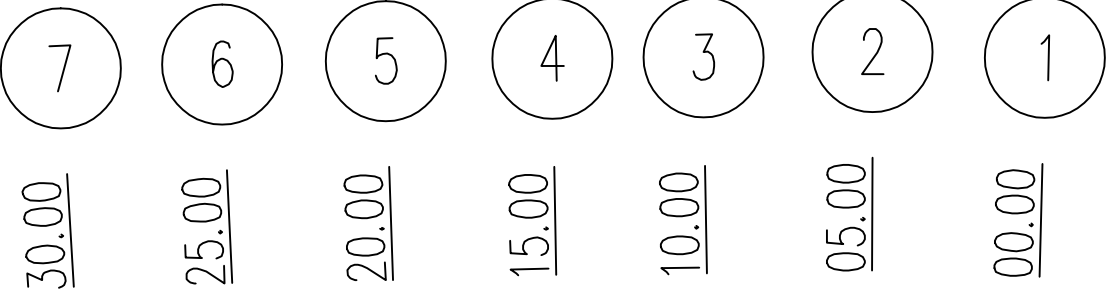

KOTVENÁ ZÁPOROVÁ STĚNA
HEB 280 dl. 10 m - 11 ks
VZDÁLENOST OS HEB 2,5 m
CELKOVÁ DÉLKA STĚNY 25 m

SITUACE - OPĚRNÁ ZĚď

WALTEC GDS, s.r.o. Masarykova 1355/12 678 01 Blansko	OPĚRNÁ ZĚď VLADISLAV	VYPRACOVAL: Ing. JOSEF VAŠINA, CSc. VYPRACOVAL: Ing. JOSEF VASINA	DATUM 09/2020	MĚŘÍTKO 1:250	FORMÁT A3
--	-------------------------	--	------------------	------------------	--------------