
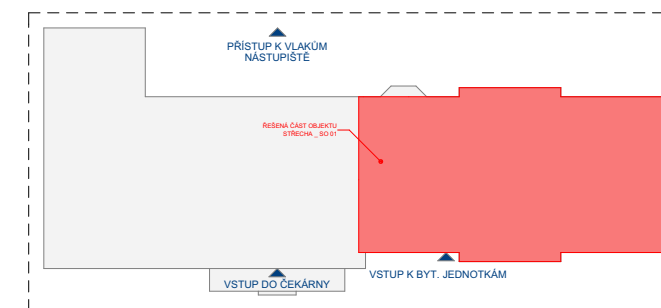



**ŘEZ B-B**

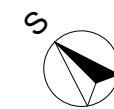

VYPRACOVANÉ PAVEL ŠUŠTR		KONTROLOVANÉ BC. LUDĚK NEDEŁKA	OPRÁVNĚNÁ OSOBA ING. MILAN OPLÍŠTIL			ČÍSLO VÝTIŠKU
STAVEBNÍK	SPRÁVA ŽELEZNIC, STÁTNÍ ORGANIZACE; OBLASTNÍ ŘEDITELSTVÍ HRADEC KRÁLOVÉ			DATUM 02/2022		
NÁZEV AKCE	TŘEBOVICE V ČECHÁCH DILČÍ OPRAVA		MÍSTO AKCE TŘEBOVICE [581071]		REVIZE	FORMÁT 6xA4 [A2]
NÁZEV ČÁSTI	OBJEKT SO 01 _ OPRAVA STR. KCE		Č. POPISNÉ 204 C. POZEMKOV st. 269		MĚŘÍTKO 1:75	
	B. ARCHITEKTONICKO-STAVEBNÍ ŘEŠENÍ		KAT. ÚZEMÍ TŘEBOVICE [770469]		KÓTY V / MM	
OBSAH VYKRESU	PŮDORYS KROVU _ STÁVAJÍCÍ STAV				INT. ČÍSLO i23002205	POR. ČÍSLO B.04