


PŮDORYS \_ NOVÝ STAV

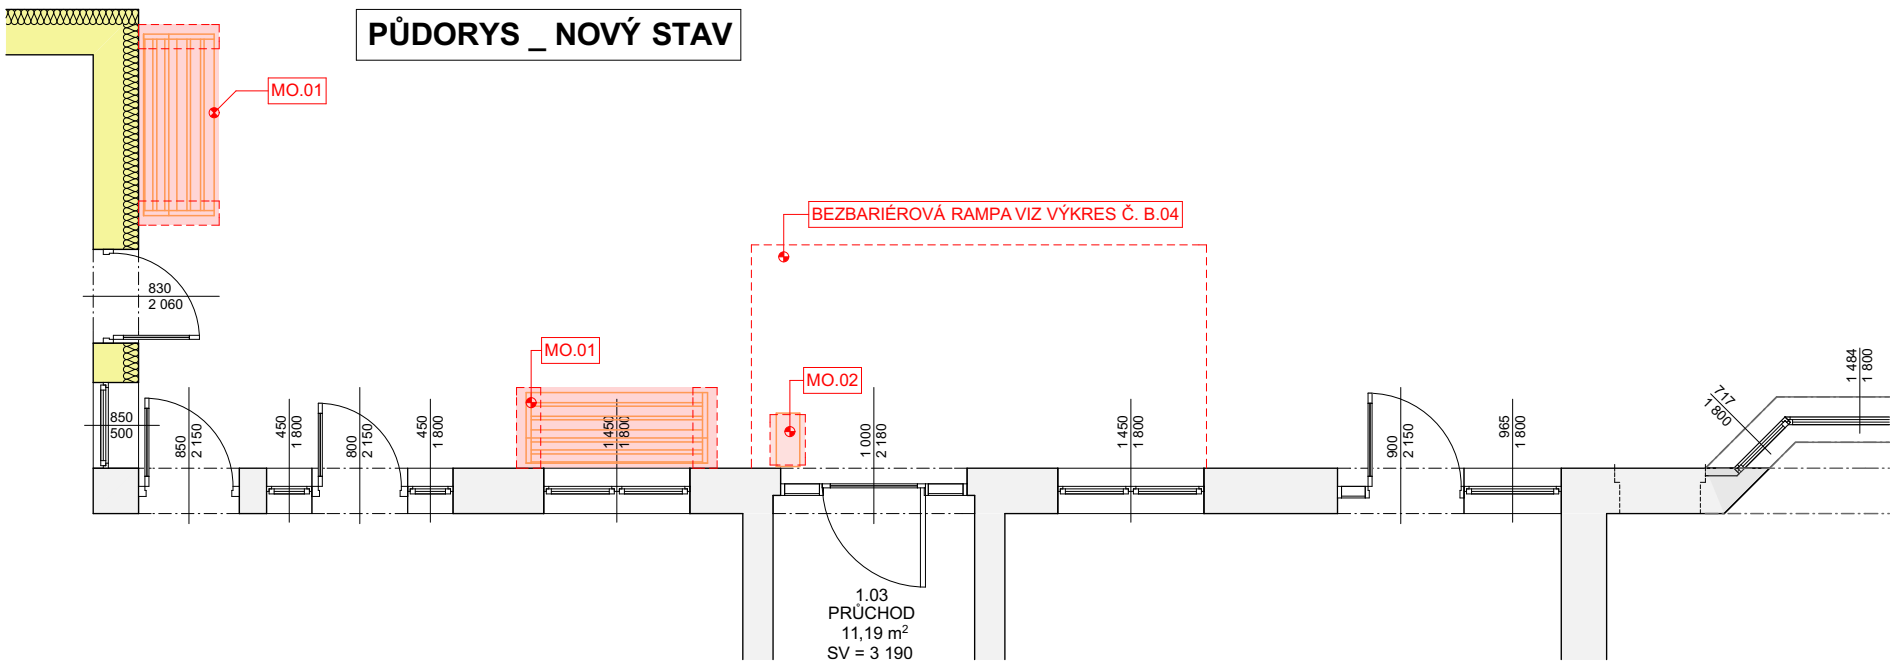

LEGENDA

- NOVÝ PRVEK - DODÁVKA INVESTOR
- KOTEVNÍ KONSTRUKCE  
BETONOVÁ PATKA + KOTEVNÍ PRVEK - DODÁVKA STAVBA

POZNÁMKY:  
MO.01 SEDACÍ PRVEK \_ LAVIČKA. FINÁLNÍ VÝBĚR PROVEDE INVESTOR PŘED REALIZACÍ. JE UVAŽOVÁNO S DÉLKOU 1800 MM. NENÍ PŘEDMĚTEM PD (ROZPOČTU) - DODÁVKU PROVEDE INVESTOR.  
**NUTNÁ PŘÍPRAVA PODKLADU (KOTEVNÍ PRVKY) V RÁMCI TĚTO REALIZACE:**  
**NUTNÍ SI PŘED REALIZACÍ VYŽÁDAT TECHNICKÝ LIST VÝROBKU !!!**  
JEDNÁ SE O PŘÍPRAVU KOTEVNÍ PATKY: ROZMĚR 800x240 MM, HLoubKA 200 MM (BEZ PODLAHOVÉHO SOUVRSTVÍ), BETON C12/15, KOTVENÍ NA 4 BODECH POMOCÍ ZÁVITOVÉ TYČE M8, DL. 165 MM. NÁSLEDNĚ POMOCÍ PODLOŽEK A MATIC. ZÁVITOVOU TYČ MOŽNO VRTAT DODATEČNĚ POMOCÍ CHEMICKÉ KOTVY - NUTNO KONZULTOVAT S INVESTROREM PREFEROVANÝ ZPŮSOB KOTVENÍ CELKEM 2 KS  
MO.02 JEDNOTLIVÁ NÁDOBA NA SMĚSNÝ ODPAD - ODPADKOVÝ KOŠ. FINÁLNÍ VÝBĚR PROVEDE INVESTOR PŘED REALIZACÍ. JE UV. NENÍ PŘEDMĚTEM PD (ROZPOČTU) - DODÁVKU PROVEDE INVESTOR.  
**NUTNÁ PŘÍPRAVA PODKLADU (KOTEVNÍ PRVKY) V RÁMCI TĚTO REALIZACE:**  
**NUTNÍ SI PŘED REALIZACÍ VYŽÁDAT TECHNICKÝ LIST VÝROBKU !!!**  
JEDNÁ SE O PŘÍPRAVU KOTEVNÍ PATKY: ROZMĚR 500x350 MM, HLoubKA 300 MM (BEZ PODLAHOVÉHO SOUVRSTVÍ), BETON KOTVENÍ NA 4 BODECH POMOCÍ ZÁVITOVÉ TYČE M10, DL. 200 MM. NÁSLEDNĚ POMOCÍ PODLOŽEK A MATIC. ZÁVITOVOU TYČ MOŽNO VRTAT DODATEČNĚ POMOCÍ CHEMICKÉ KOTVY - NUTNO KONZULTOVAT S INVESTROREM PREFEROVANÝ ZPŮSOB KOTVENÍ CELKEM 1 KS


FINÁLNÍ UMÍSTĚNÍ JEDNOTLIVÝCH PRVKŮ, POČET PRVKŮ A VELIKOST PRVKŮ STANOVÍ INVESTOR PŘED REALIZACÍ.  
PO REALIZACI BUDE DLAŽBA (ROZEBRÁNA PRO PROVEDENÍ ZÁKLADU) VRÁCENA DO PŮVODNÍHO STAVU

PŮDORYS \_ BOURANÉ KONSTRUKCE




LEGENDA


- VEŠKERÉ PRVKY OZNAČENY ZELENOU BARVOU, BUDOU VYBOURÁNY, DEMONTOVÁNY

POZNÁMKY: POSTUP PROVÁDĚNÝCH PRACÍ:  
B.107 STÁVAJÍCÍ MOBILIÁŘ BUDE KOMPLETNĚ DEMONTOVÁN. JEDNÁ SE O 4 KS DŘEVĚNÝCH LAVIC; 1 KS BETONOVÝ ODPADKOVÝ KOŠ  
DLE VÝKRESU NOVÉHO STAVU A KATALOGOVÉHO LISTU NOVÉHO MOBILIÁŘE BUDE ROZEBRÁNA ZÁMKOVÁ DLAŽBA A BUDE PROVEDEN VÝKOP PRO PROVEDENÍ ZÁKLADOVÉ KOSNTRUKCE

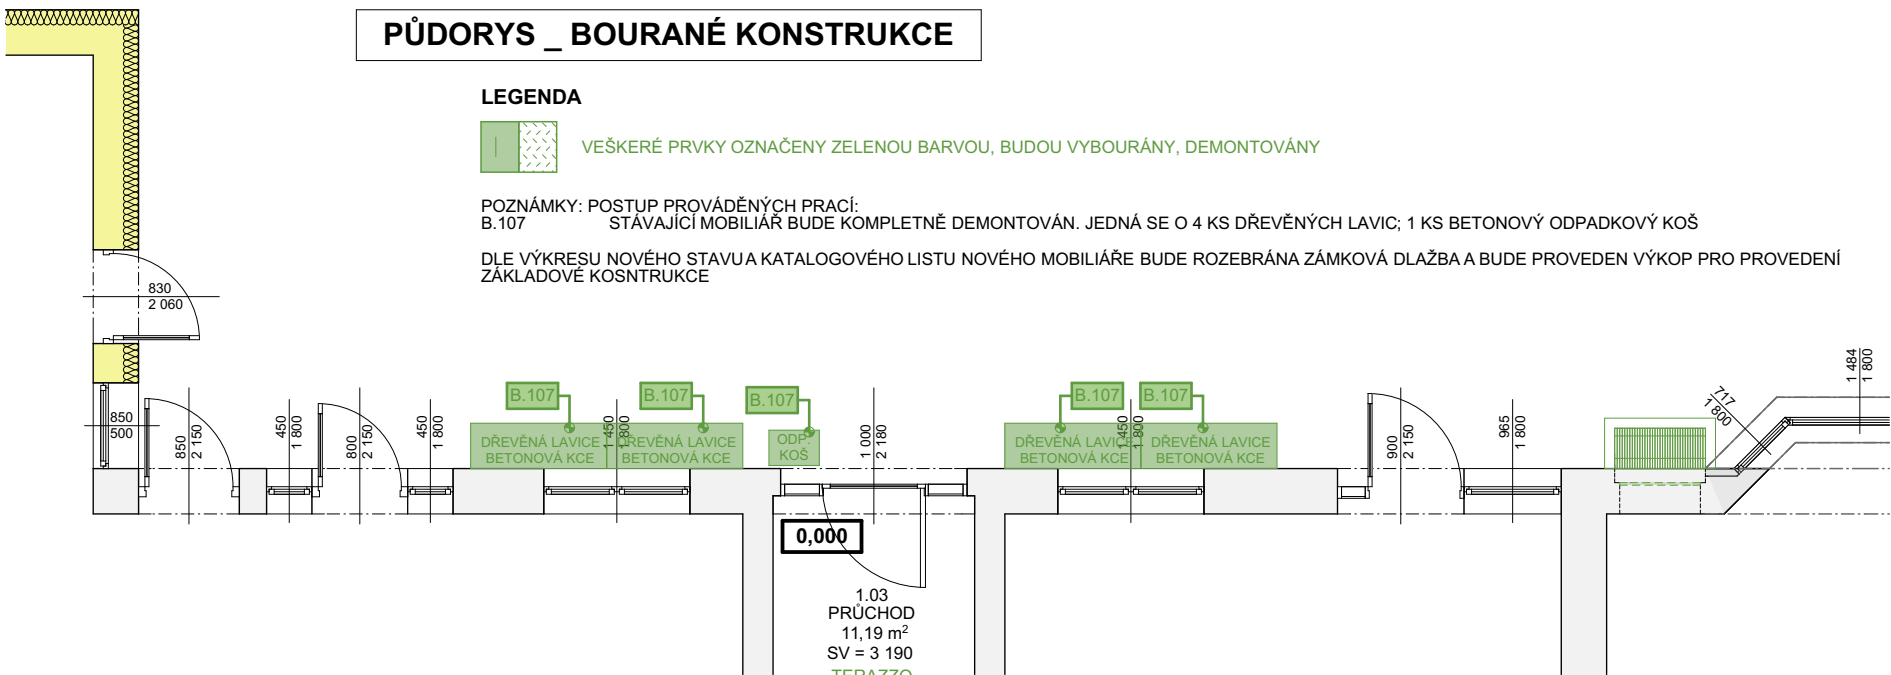

PŮDORYS \_ STÁVAJÍCÍ STAV

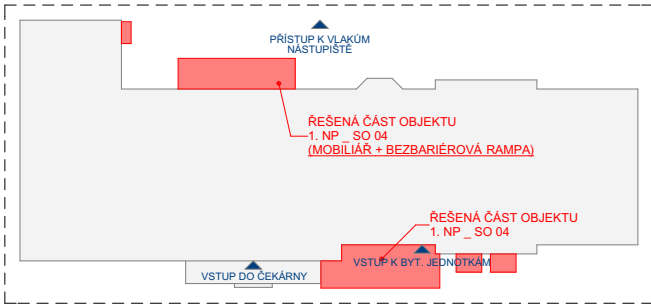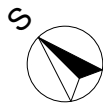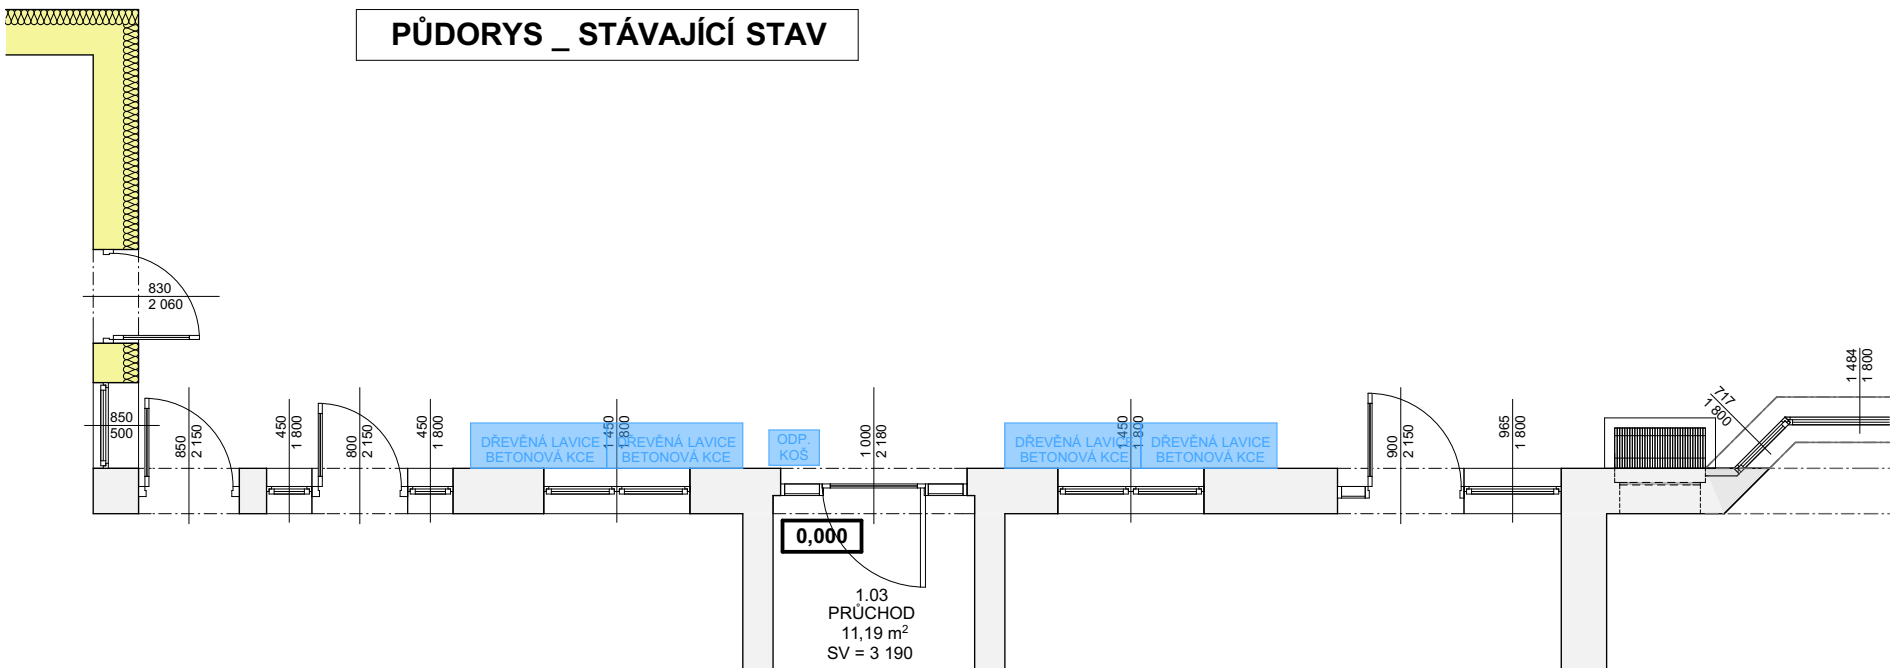

VYPRACOVAL		KONTROLOVAL	OPRÁVNĚNÁ OSOBA				ČÍSLO VÝTISKU	
PAVEL ŠUSTR		BC. LUDĚK NEDĚLKA	ING. MILAN OPLÍŠTIL					
STAVEBNÍK	SPRÁVA ŽELEZNIC, STÁTNÍ ORGANIZACE; OBLASTNÍ ŘEDITELSTVÍ HRADEC KRÁLOVÉ				DATUM 02/2022			
NÁZEV AKCE	TŘEBOVICE V ČECHÁCH DÍLČÍ OPRAVA		MÍSTO AKCE TŘEBOVICE [581071]		REVIZE			
					ÚČEL D V Z			
NÁZEV ČÁSTI	OBJEKT SO 04 _ OPRAVA ZP. PLOCH B. ARCHITEKTONICKO-STAVEBNÍ ŘEŠENÍ		Č. POPISNÉ	204	MĚŘÍTKO 1:75		FORMÁT 2x A4 [A3]	
			Č. POZEMKU	st. 269				
			KAT. ÚZEMÍ	TŘEBOVICE [770469]	KÓTY V	MM		
OBSAH VÝKRESU	PŮDORYS _ MOBILIÁŘ STS + BK + NS				INT. ČÍSLO I23002205		POŘ. ČÍSLO B.03	