



- LEGENDA SÍTÍ:
- KABEL VE SPRÁVĚ ČETIN
 - KABEL NN VE SPRÁVĚ EGD
 - VODOVOD
 - KANALIZACE
 - KABELY ČD-TELEMATIKA VE SPRÁVĚ ČDT
 - KABEL VE SPRÁVĚ SSZT

SITUACE
1:200

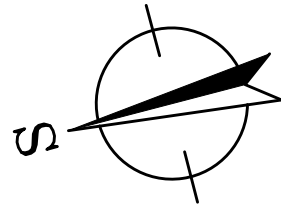

- LEGENDA:
- HRANICE POZEMKŮ KATASTRU NEMOVITOSTÍ
 - PARCELNÍ ČÍSLO POZEMKU
 - HRANICE POZEMKŮ SŽ
 - NOVÝ STAV
 - PROVIZORNÍ STAV
 - STÁVAJÍCÍ STAV
 - PŘÍSTUPOVÉ CESTY
 - ZAŘÍZENÍ STAVENIŠTĚ

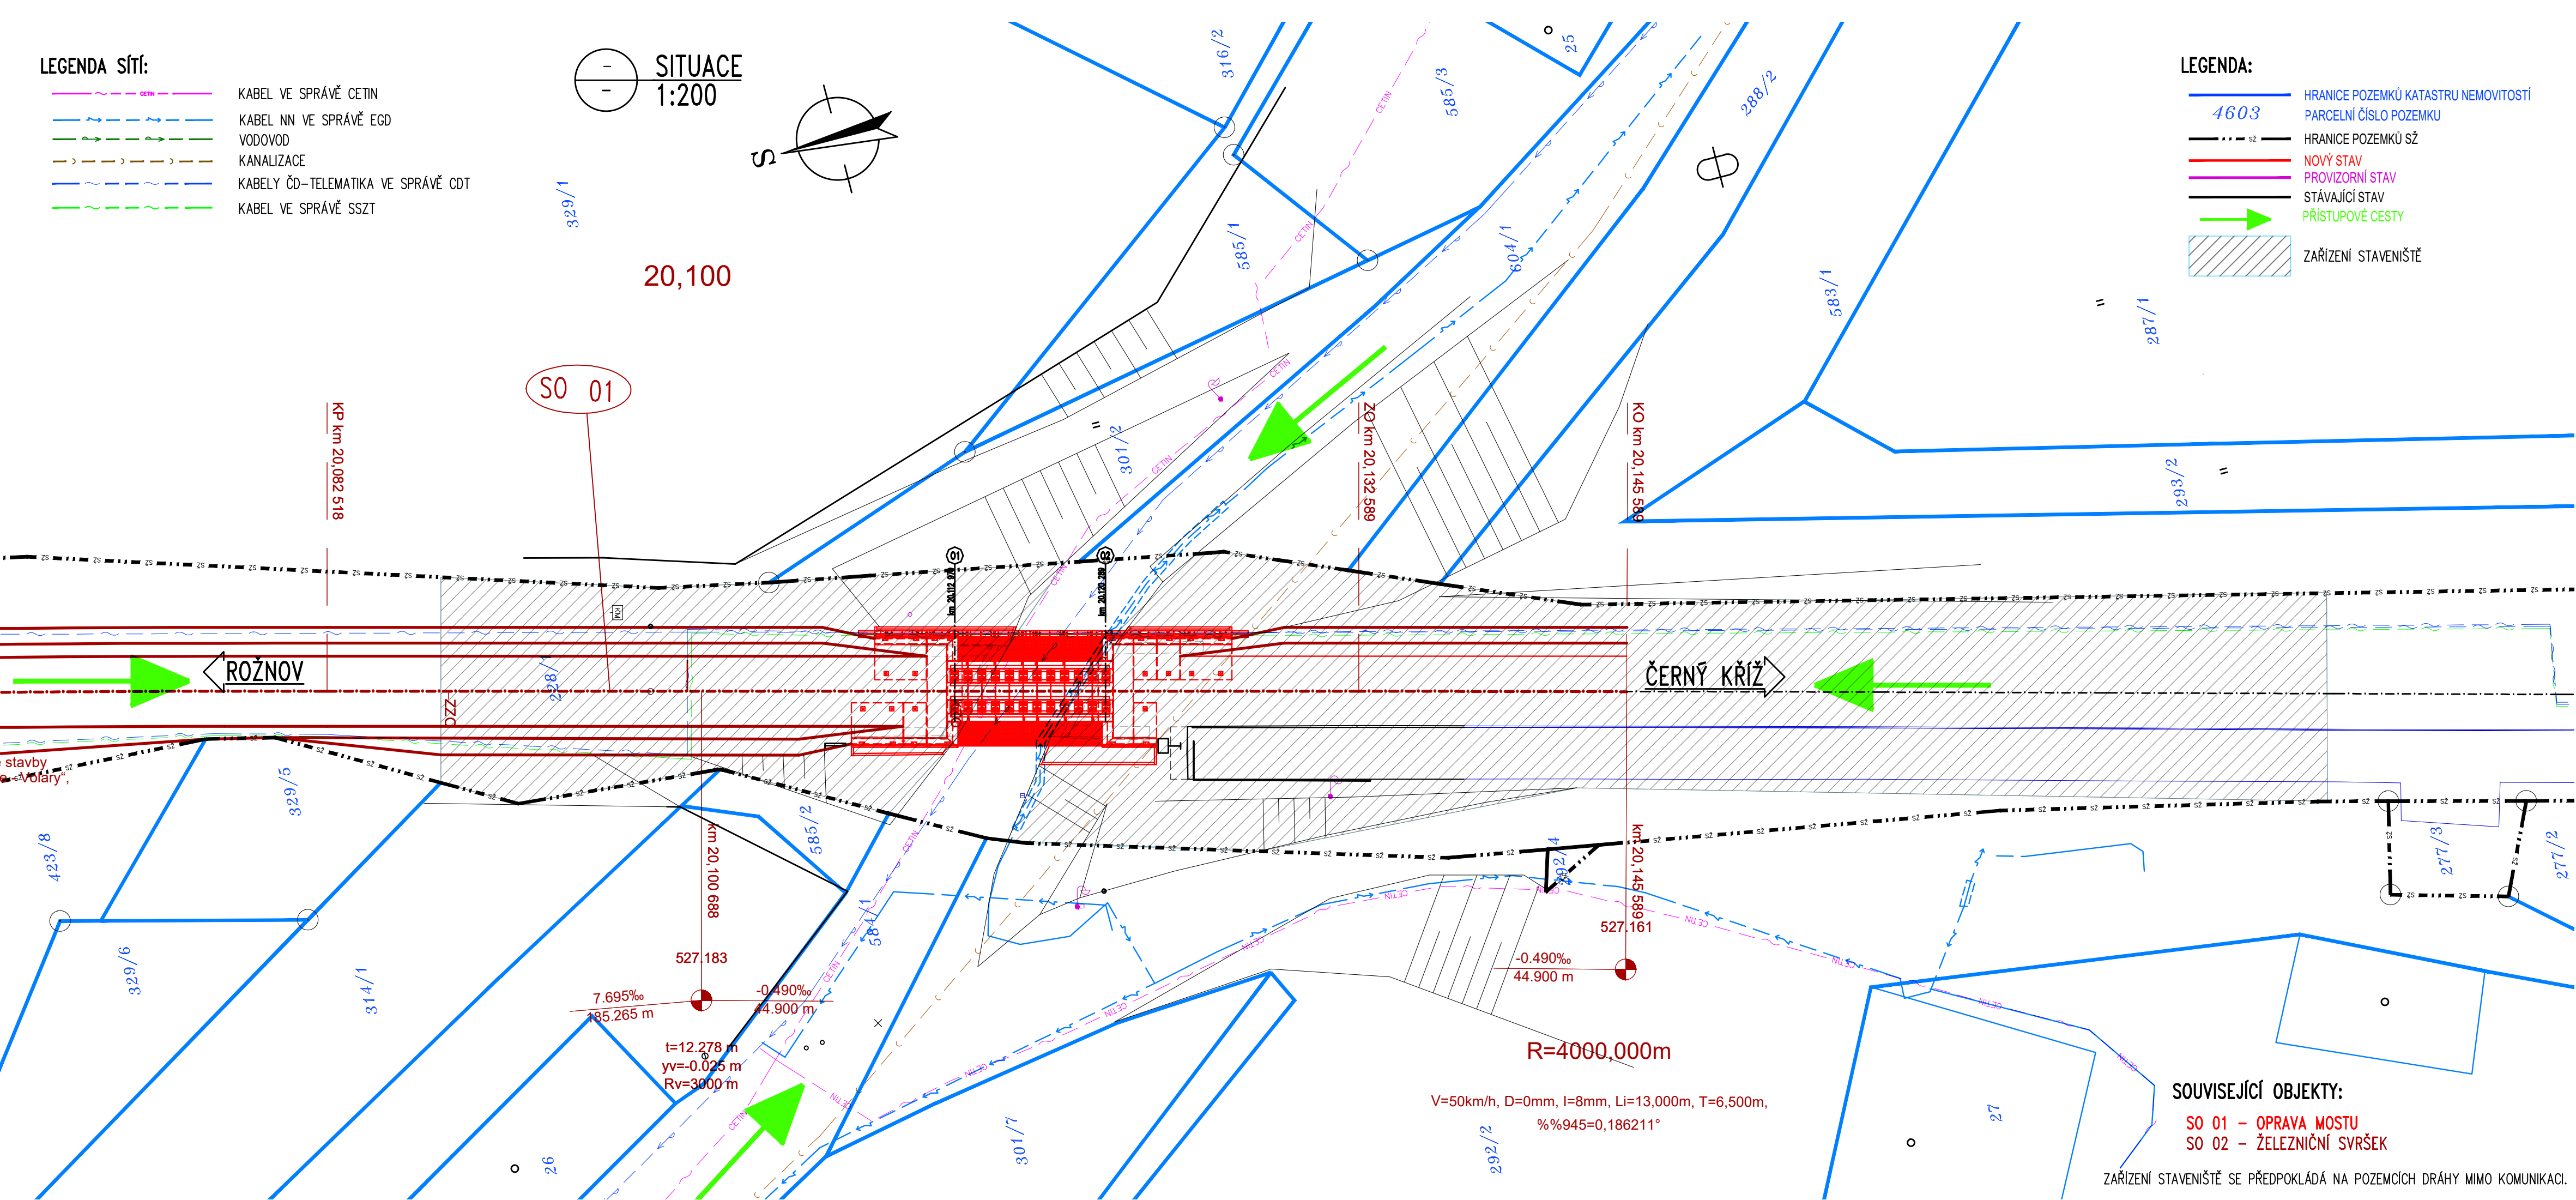

TÚ: 0491 Rožnov (mimo) – Černý Kříž (mimo)
DÚ: 30 Plešovice – Zlatá Koruna

| | | | | |
|---|------------------|----------------------------|--------------|-------------------|
| VÝŠKOVÝ SYSTÉM Bpv | | SOUŘADNICOVÝ SYSTÉM S-JTSK | | |
| | Vedoucí projektu | Zodpovědný projektant | Investor | SŽ s.o., OR Plzeň |
| | ING. L. MAREK | ING. J. ŠILINEK | Místo stavby | PLEŠOVICE |
| | Vypracoval | Kontroloval | Formát | 4A4 |
| | ING. J. HEINZ | ING. L. MAREK | Datum | 10/2021 |
| TOP CON SERVIS s.r.o., Ke Stírce 1824/56, 182 00 Praha 8, tel/fax: 284 021 740, email: topcon@topcon.cz | | | Účel | DUSP+PDPS |
| | | | Měřítko | 1:200 |
| | | | Č.zakázky | 48-21 |
| | | | Číslo kopie | Číslo přílohy |
| | | | | 02 |
| OPRAVA MOSTU KM 20,116 ROŽNOV – ČERNÝ KŘÍŽ SO 01 OPRAVA MOSTU | | | | |
| SITUACE | | | | |