


19-305.230 - REVITALIZACE TRATI KOSTELEČ - TELČ - SLAVONICE
KOORDINAČNÍ SITUACE STAVBY
STANIČENÍ, km 55.300 - km 56.800, SITUACE 1:1000



LEGENDA:

- NÁVRH
- DEMOLICE
- ZAMĚŘENÍ STÁVAJÍCÍHO STAVU
- NÁVAZNÉ INVESTICE, SOUBĚŽNÉ STAVBY
- KATASTRÁLNÍ MAPA - HRANICE POZEMKŮ
- KATASTRÁLNÍ MAPA - SLUČKOVÁ HRANICE
- KATASTRÁLNÍ MAPA - HRANICE KATASTRÁLNÍCH ÚZEMÍ
- HRANICE DRAŽNÍHO POZEMKŮ
- OCHRANNÉ PÁSMO SŽDC
- HRANICE STAVBY
- TRATYVO DNI50
- HRANICE NEBEZPEČNÉHO PÁSMU PŘEJEZDU
- OCÉLOVÉ ZÁBRADLÍ
- ZARÍZENÍ STAVENÍŠTĚ
- POZEMKÉ KOMUNIKACE
- PROVIZORNÍ KOMUNIKACE
- CHODNÍK
- NÁSTUPÍŠTĚ
- REKULTIVACE
- PŘEJÍZDY
- ÚPRAVA ZPEVNĚNÝCH PLOCH
- SVAH ZÁŘEZU
- SVAH NÁSPU
- ZELEN (OHUMUSOVÁNÍ A OSETÍ TRAVNÍM SEMENEM)
- LAMPA VEŘEJNÉHO OSVĚTLENÍ
- NÁVĚSTIDLO
- PEDEOLOGICKÝ VRT (2013)
- ARCHIVNÍ GEOLOGICKÝ VRT
- KOPANÁ SONDA (2013)

STÁVAJÍCÍ INŽENÝRSKÉ SÍTĚ:

- VODOVOD - VAS JIHLAVA
- VODOVOD - KOSTELECKÉ UZENINY
- VODOVOD - OBEC JEZDOVICE
- VODOVOD - OBEC HODICE
- VODOVOD - OBEC ČERNÍČ
- VODOVOD - OBEC ČEKRAJOV
- VODOVOD - ČEVAK
- VODOVOD - SŽ s.o. - RSM BRNO
- VODOVOD - SŽ s.o. - SPS
- VODOVOD - TECHNICKÉ SLUŽBY TŘEŠT
- KANALIZACE DEŠŤOVÁ - KOSTELECKÉ UZENINY
- KANALIZACE DEŠŤOVÁ - TECHNICKÉ SLUŽBY TŘEŠT
- KANALIZACE DEŠŤOVÁ - SŽ - SPS
- KANALIZACE SPLAŠKOVÁ - OBEC JEZDOVICE
- KANALIZACE SPLAŠKOVÁ - OBEC HODICE
- KANALIZACE SPLAŠKOVÁ - SŽ - SPS
- KANALIZACE JEDNOTNÁ - ČEVAK
- KANALIZACE JEDNOTNÁ - VAS JIHLAVA
- KANALIZACE JEDNOTNÁ - TECHNICKÉ SLUŽBY TŘEŠT
- KANALIZACE JEDNOTNÁ - OBEC ČERNÍČ
- KANALIZACE JEDNOTNÁ - SŽ - SPS
- KANALIZACE OBECNÁ - KOSTELECKÉ UZENINY
- KANALIZACE BEZ ROZLIŠENÍ - SŽ - RSM BRNO
- KANALIZACE BEZ ROZLIŠENÍ - SŽ - SPS
- PLYN NTL - GRIDSERVICES
- PLYN STL - GRIDSERVICES
- PLYN STL VYRAŽENÝ - KOSTELECKÉ UZENINY
- PLYN STL - KOSTELECKÉ UZENINY
- PLYN STL - E.ON
- PLYN VTL - GRIDSERVICES
- PLYN VTL - NET4GAS
- PLYN VTL - E.ON
- PLYN - SŽ - RSM BRNO
- KABEL NN do 1kV PODZEMNÍ - VODAFONE
- KABEL NN do 1kV PODZEMNÍ - KOSTELECKÉ UZENINY
- KABEL NN do 1kV PODZEMNÍ - ZD SEDELEJOV
- KABEL NN do 1kV PODZEMNÍ - CETIN
- KABEL NN do 1kV PODZEMNÍ k ČOV - OBEC JEZDOVICE
- KABEL NN do 1kV PODZEMNÍ - E.ON

PŘELOŽKY INŽENÝRSKÝCH SÍTĚ:

- KABEL VO PODZEMNÍ - SPRÁVCE
- VODOVOD - SPRÁVCE
- KANALIZACE DEŠŤOVÁ - SPRÁVCE
- KANALIZACE SPLAŠKOVÁ - SPRÁVCE
- KABEL NN do 1kV PODZEMNÍ - SPRÁVCE
- KABEL NN do 35 kV PODZEMNÍ - SPRÁVCE
- KABEL VVN do 110 kV NADZEMNÍ - SPRÁVCE
- KABEL VO do 1kV PODZEMNÍ - KOSTELECKÉ UZENINY
- KABEL VO do 1kV PODZEMNÍ - TECHNICKÉ SLUŽBY TŘEŠT
- KABEL VO do 1kV PODZEMNÍ - PODNIK MĚSTA SLAVONICE
- KABEL VO do 1kV PODZEMNÍ - OBEC JEZDOVICE
- KABEL VO do 1kV PODZEMNÍ - OBEC RADKOV
- KABEL VO do 1kV PODZEMNÍ - OBEC ČERNÍČ
- KABEL VO do 1kV PODZEMNÍ - MĚSTO DAČICE
- KABEL VO do 1kV PODZEMNÍ - OBEC PEČ
- KABEL VO do 1kV PODZEMNÍ - TECHNICKÉ SLUŽBY TŘEŠT
- KABEL VO do 1kV NADZEMNÍ - PODNIK MĚSTA SLAVONICE
- KABEL VO do 1kV NADZEMNÍ - SŽDC s.o. SEE
- KABEL NN NADZEMNÍ - SŽDC s.o. SEE
- ZABEZPEČOVACÍ KABEL PODZEMNÍ - SŽDC s.o. SSZT
- SDĚLOVACÍ KABEL PODZEMNÍ (POHOZOVÝ KABEL) - SŽ s.o. SSZT
- KABEL SDĚLOVACÍ - E.ON
- SŽ SŽT PODZEMNÍ SDĚLOVACÍ
- SDK KABEL PODZEMNÍ - NET4GAS
- SDK KABEL PODZEMNÍ - M-SOFT JIHLAVA
- PODZEMNÍ SDĚLOVACÍ KABEL - SŽ s.o. SSZT
- METALICKÝ PODZEMNÍ NEZAMĚŘENÝ - CETIN
- NEPROVOZOVANÉ SÍTĚ - CETIN
- OPTICKÝ KABEL - OPTET NETWORK TŘEŠT
- OPTICKÝ KABEL - OPTOKON JIHLAVA
- OPTICKÝ KABEL PODZEMNÍ - NET4GAS
- OPTICKÝ PODZEMNÍ KABEL ZAMĚŘENÝ - CETIN
- OPTICKÝ KABEL - MĚSTO TELČ
- SŽ SŽT PODZEMNÍ OPTICKÝ ZÁKRES
- PRODUKTOVOD - SŽ - RSM BRNO
- TELEKOMUNIKAČNÍ KABEL NADZEMNÍ - ČD-TELEMATIKA a.s.
- CHRÁNÍČKY - MĚSTO DAČICE
- METALICKÝ PODZEMNÍ ZAMĚŘENÝ - CETIN

LEGENDA USES:

- EVROPSKÝ VÝZNAMNÁ LOKALITA
- NÁRODNÍ PŘÍRODNÍ REZERVACE
- PŘÍRODNÍ REZERVACE
- PŘÍRODNÍ PAMÁTKA
- OCHRANNÁ PÁSMO ZVLÁŠTĚ CHRÁNĚNÝCH ÚZEMÍ
- LOKÁLNÍ BIOKORIDOR
- LOKÁLNÍ BIOCENTRUM
- REGIONÁLNÍ A NADREGIONÁLNÍ BIOKORIDOR
- REGIONÁLNÍ A NADREGIONÁLNÍ BIOCENTRUM

ČISTOPIS 11/2020

VÝŠKOVÝ SYSTÉM BpV SOUŘADNICOVÝ SYSTÉM S-JTSK

Číslo změny:	Obsah změny:	Datum změny:
01	-	-
02	-	-
03	-	-

Objednatel: Správa železnic, státní organizace
SUDOP PRAHA
Stavební správa západ
Sokolovská 278/1955, 190 00 Praha 9

Zhotovitel: Ústřední Společnost "SP+SEU+SIGPROJ_Kostelec-Slavnice_DUR"

Správcové: SUDOP PRAHA a.s.
Ošarská 1a, 1 80 Praha 3
tel.: +420 267 094 111
e-mail: praha@sudop.cz

Vedoucí týmu: ING. LUKÁŠ PÁNIK
Asistent vedoucího týmu: ING. STANISLAV JAROŠ

Sředitel: PROJEKTOVÉ STŘEDISKO PLZEŇ

Vedoucí střediska: ING. OTA HELLER
Odpovědný projektant: ING. JAN VOŽECH
Výpracoval: ING. MICHAL NEJDL
Kontroloval: ING. LUKÁŠ PÁNIK

Název akce: 19-305.230
Revitalizace trati Kostelec - Telč - Slavnice
Projektový stupeň: DUR
Datum: 11/2020
Číslo části: C.3
Situční výkresy: 11xA4
Měřítko: 1:1000
Podobnost: 1:1000
Číslo přílohy: 17