
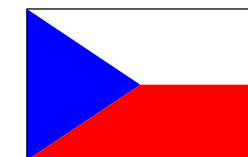


OPTIMALIZACE TRAŽOVÉHO ÚSEKU PRAHA HOSTIVAŘ - PRAHA HL.N. II. ČÁST - PRAHA HOSTIVAŘ - PRAHA HL.N.

CELKOVÁ SITUACE STAVBY

M 1 : 10 000

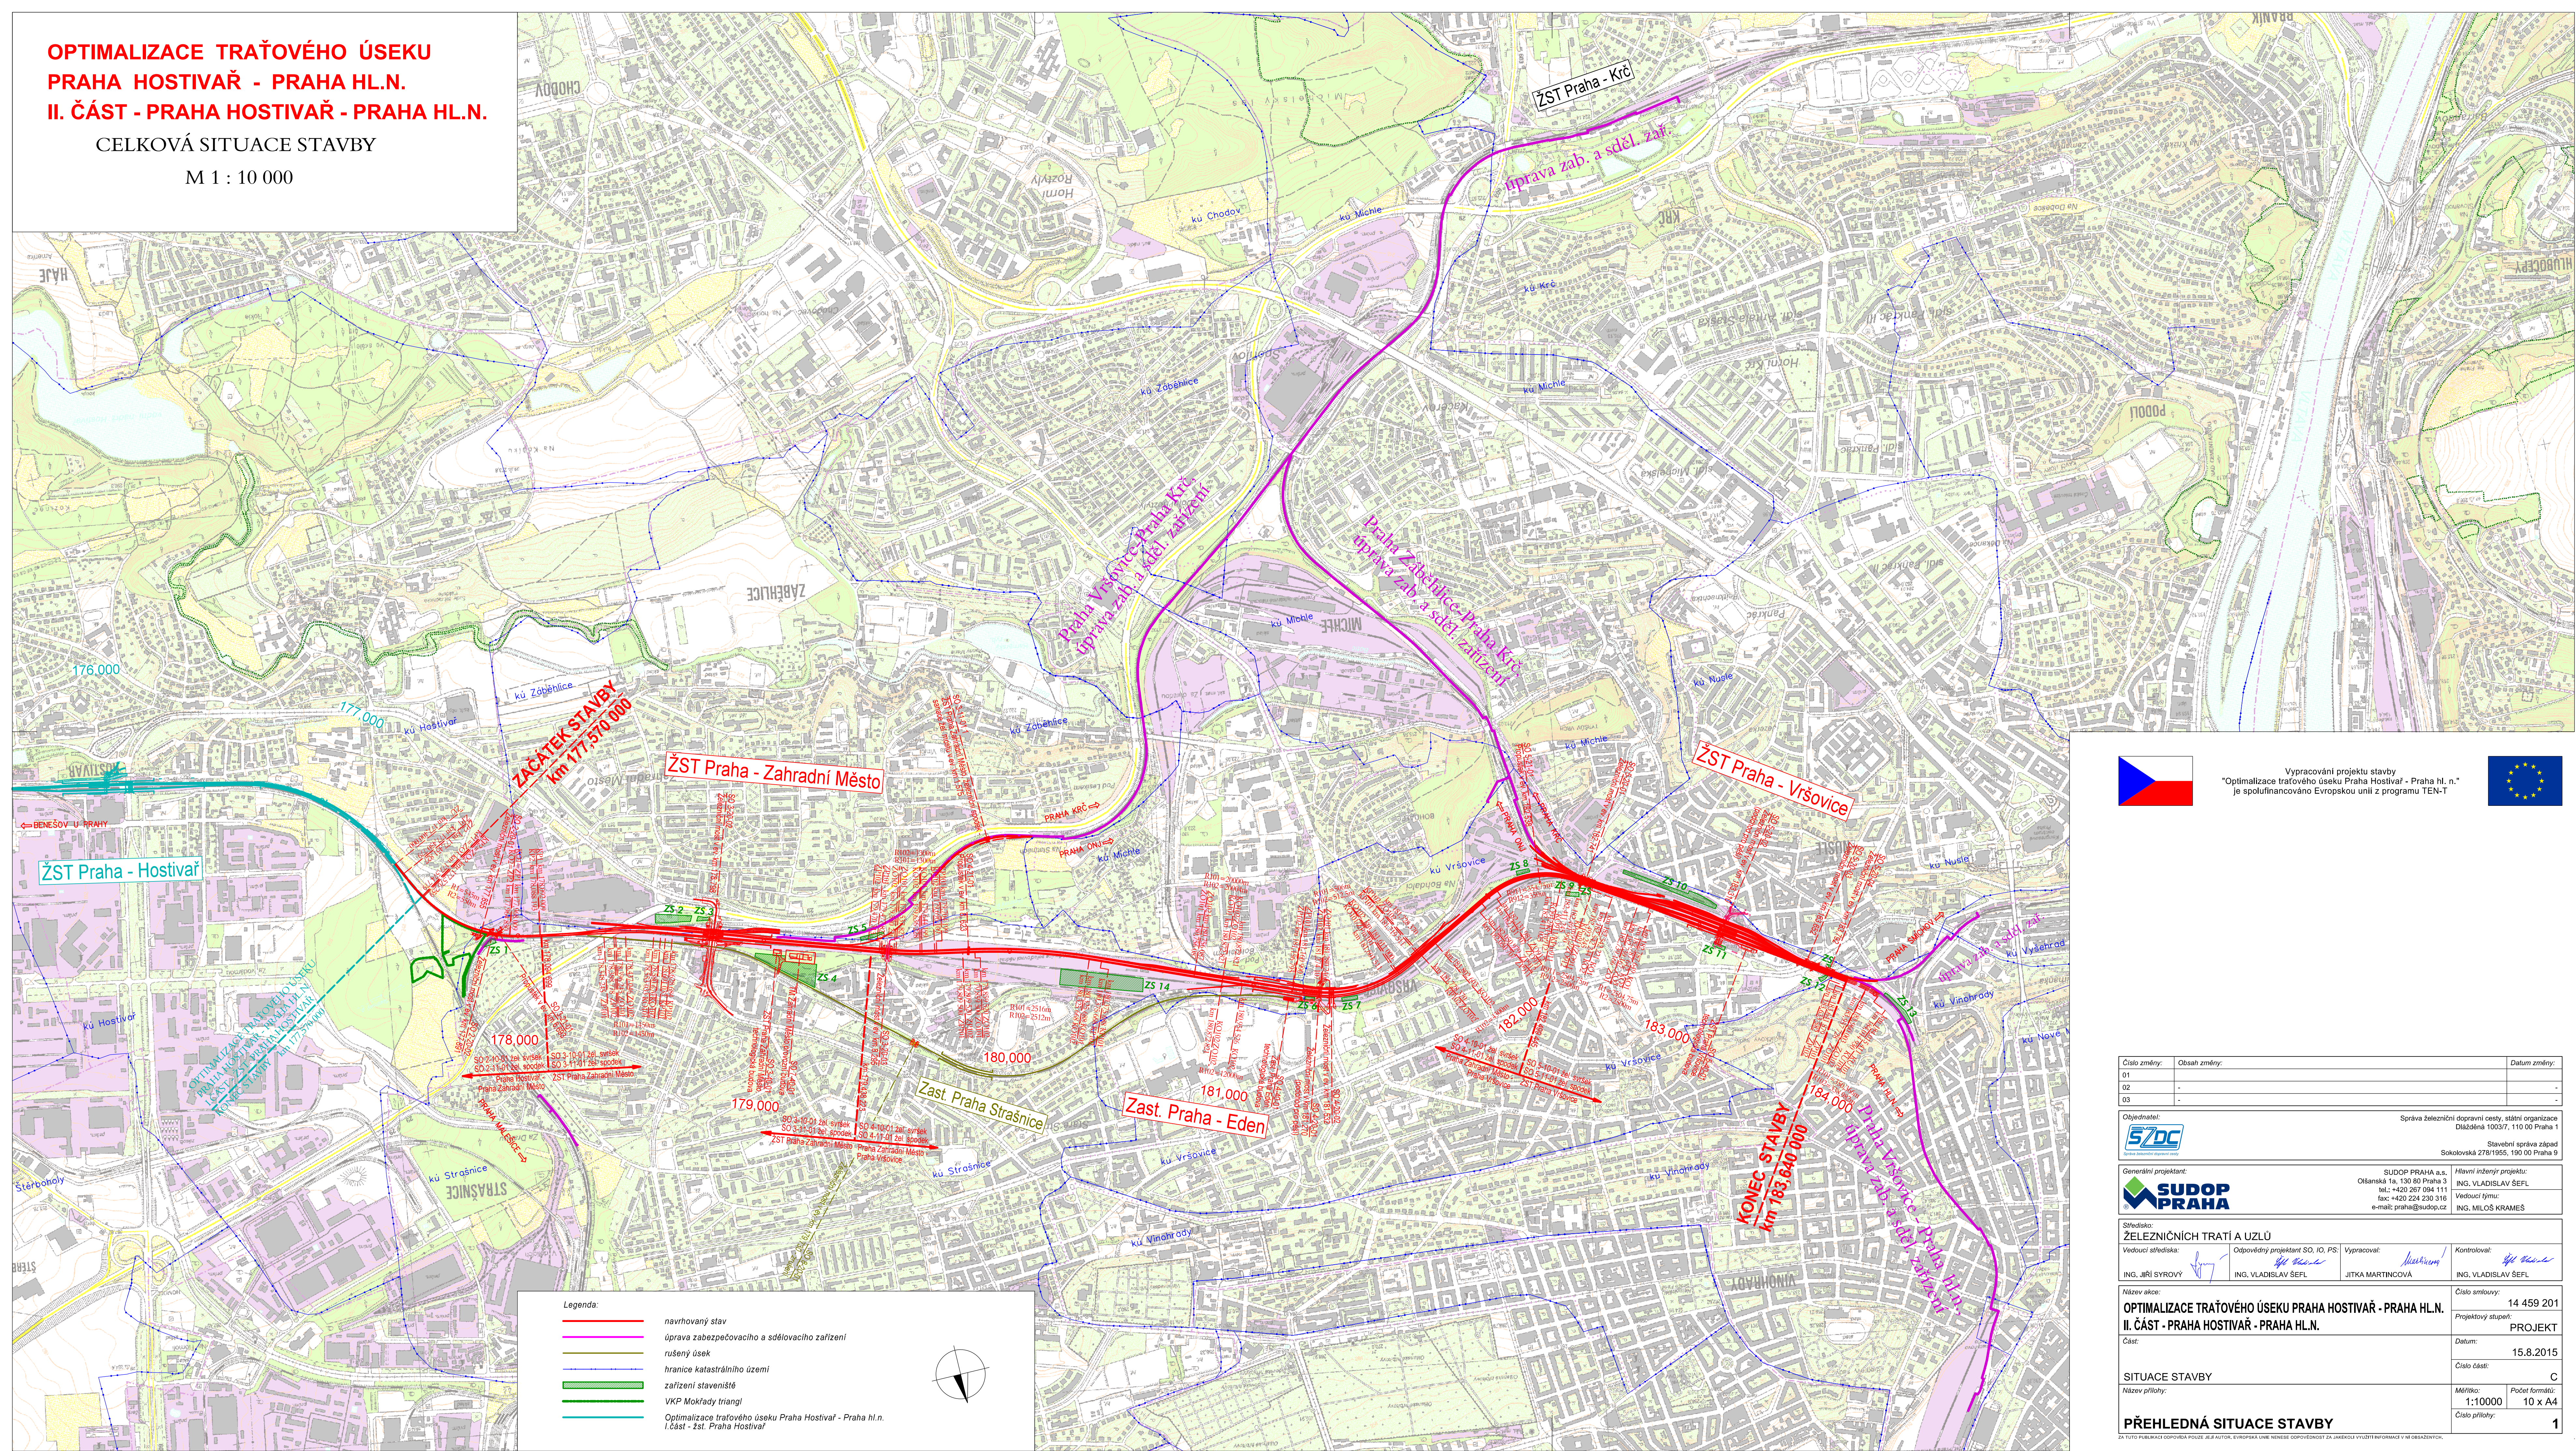

Vypracování projektu stavby
 "Optimalizace traťového úseku Praha Hostivař - Praha hl. n.
 je spolufinancováno Evropskou unií z programu TEN-T



Číslo změny:	Obsah změny:	Datum změny:
01		
02	-	-
03	-	

Objednate



Podpis: Správa železniční dopravní cesty, státní organizace
Dlážděná 1003/7, 110 00 Praha 1





Stavební správa západ
Sokolovská 278/1955, 190 00 Praha 9

Generální projektant:



Generální projektant:  SUDOP PRAHA	SUDOP PRAHA a.s. Olšanská 1a, 130 08 Praha 3 tel.: +420 267 094 111 fax: +420 224 230 316 e-mail: praha@sudop.cz	Hlavní inženýr projektu: ING. VLADISLAV SEFL Vedoucí týmu: ING. MILOŠ KRAMEŠ
--	---	---

Středisko:
ŽELEZNIČNÍCH TRATÍ A UZLŮ

Vedoucí střediska:  ING. JIŘÍ SYROVÝ	Odpovědný projektant SO, IO, PS:  ING. VLADISLAV ŠEFL	Vypracoval:  JITKA MARTINOVÁ	Kontroloval:  ING. VLADISLAV ŠEFL
---	--	---	--

Název akce:	Číslo smlouvy:
OPTIMALIZACE TRAŤOVÉHO ÚSEKU PRAHA HOSTIVAŘ - PRAHA HL.N.	14 459 201
II. ČÁST - PRAHA HOSTIVAŘ - PRAHA HL.N.	Projektový stupeň:
	PROJEKT

SITUACE STAVBY		Císlo case: C	
Název přílohy:	Měřítko: 1:10000	Počet formátů: 10 x A4	

PŘEHLEDNÁ SITUACE STAVBY

ZA TUTO PUBLIKACI ODPOVÍDÁ POUZE JEJÍ AUTOR. EVROPSKÁ UNIE NENESÉ ODPOVĚDNOST ZA JAKÉKOLI VYUŽITÍ INFORMACÍ V NÍ OBSAŽENÝCH.

1