



RD		PBLR23		výstražník "B"		výstražník "A1/A2"		PBLR24		Přejezd IČ ŽP P2294 km 9,472 PZS 3SBI
km 9,495 500		km 9,482		km 9,478		km 9,469		km 9,417		
		hrana přejezdu		přejezd P2294						

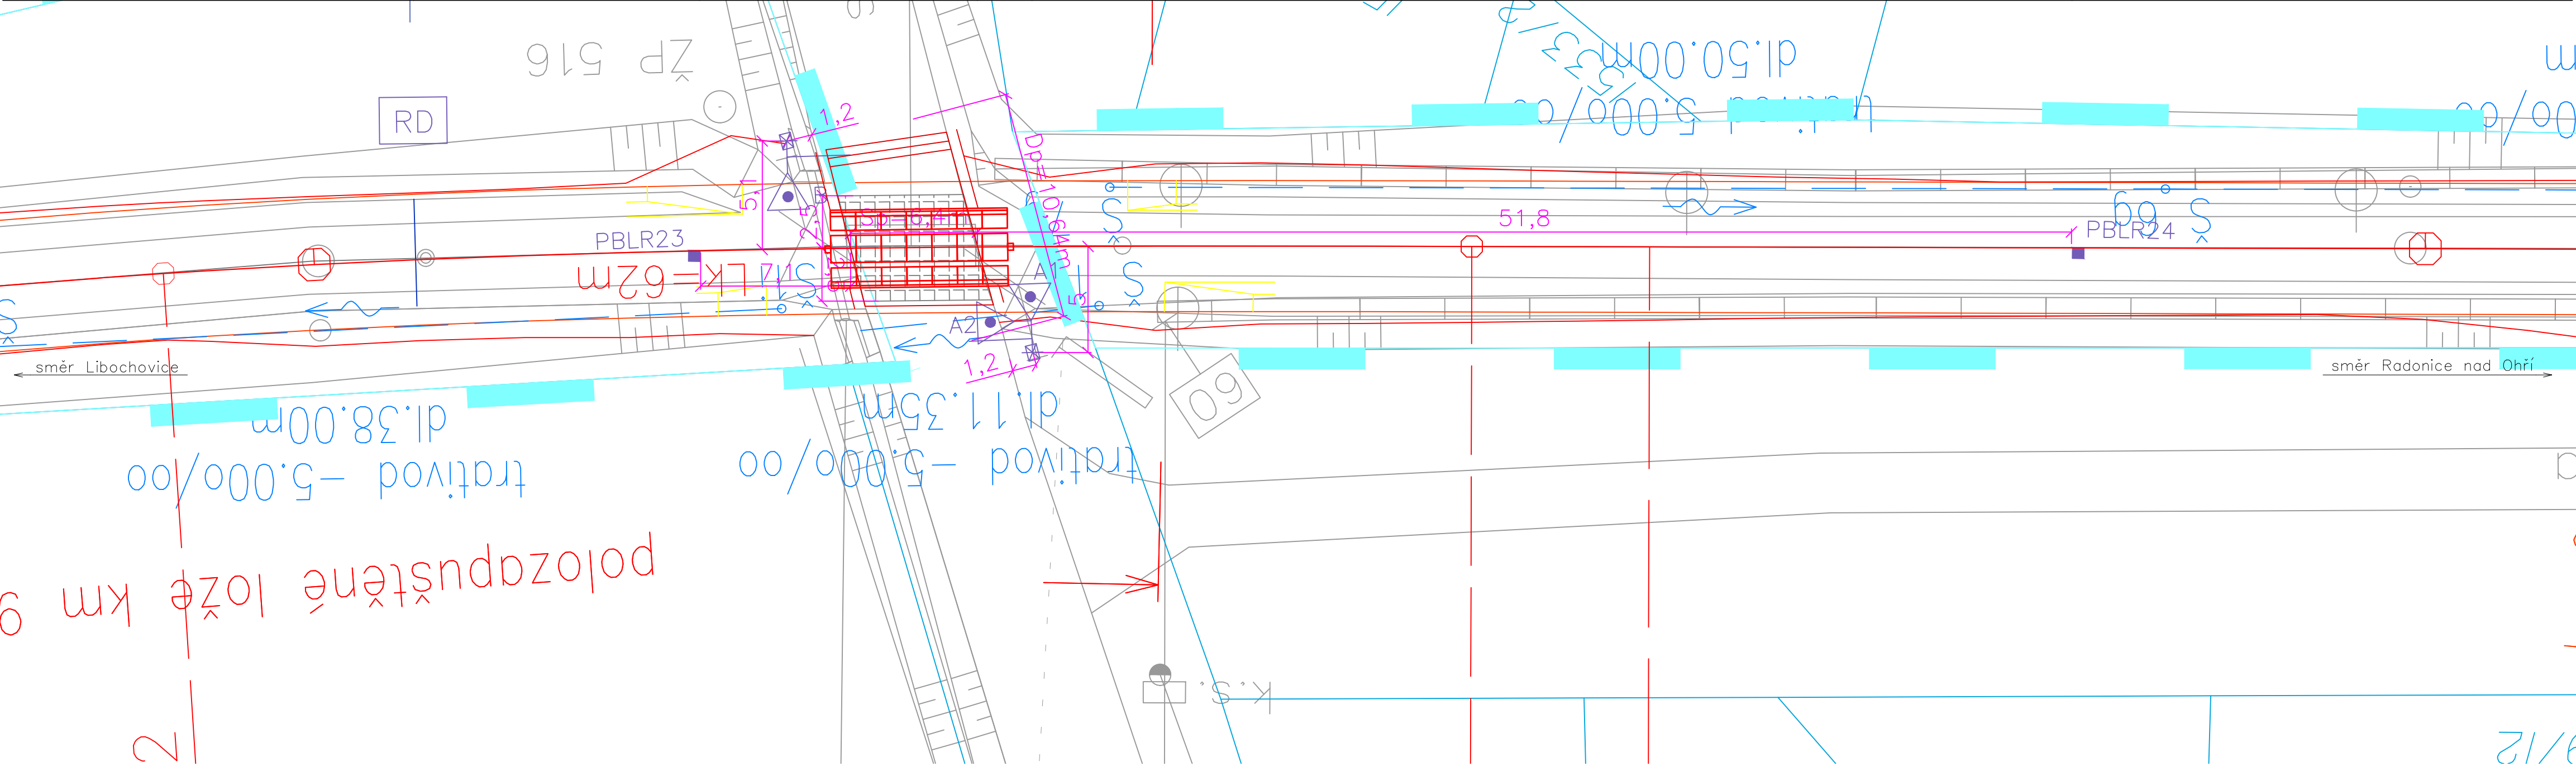

Zpracování připomínek 06/2016

Výškový systém Bpv
Souřadnicový systém S-JTSK

Změna:	Název změny:	Datum:	Provedl:	Podpis:
investor, objednatel:		<div>kontaktní adresa: Správa železniční dopravní cesty, s.o. Stavební správa západ Sokolovská 1955/278, 190 00 Praha 9</div>		
<div><div>Správa železniční dopravní cesty, státní organizace Dlážděná 1003/7 110 00 Praha 1</div></div>				
Správa železniční dopravní cesty				

Sdružení "MP+Strabag+KTA - Louny-Lovosice", člen sdružení:

STRABAG Rail a.s.
Železničářská 1385/29, 400 03 Ústí nad Labem-Střekov
tel. +420 475 300 111, e-mail: projekt.ul@strabag.com
ID datové schránky: 9vbgv95

Sdružení "MP+Strabag+KTA - Louny-Lovosice", člen sdružení:

KTA technika spol. s.r.o.
Klatovská 100, 301 00 Plzeň
tel. 378 023 411, e-mail: kta@kta-technika.cz
ID datové schránky: fw3g5xh

METROPROJEKT Praha a.s.
nám. I. P. Pavlova 2/1786
120 00 Praha 2

generální ředitel: Ing. David Krása
tel.: +420 296 154 105
www.metroprojekt.cz
info@metroprojekt.cz

Souprava číslo:

HIP:
Ing. Petr Zobal
tel.: +420 296 154 247
Stupeň: **Projekt / DSP**

Podpis:

Název a účel díla:
**REVITALIZACE TRATĚ
LOUNY - LOVOSICE**

Zpracovatelský útvar:
KTA technika spol. s.r.o. Plzeň
Klatovská 100, 301 00 Plzeň
tel. 378 023 411, e-mail: kta@kta-technika.cz

Vedoucí útvaru:
Ing. Josef Hrnčíř

Název části díla:
**TECHNOLOGICKÁ ČÁST
ŽELEZNIČNÍ ZABEZPEČOVACÍ ZAŘÍZENÍ
TRAŤOVÉ ZABEZPEČOVACÍ ZAŘÍZENÍ**

D
D.1
D.1.2

Odpovědný projektant:
Ing. Josef Hrnčíř

Vypracoval:
Petr Steiner

Název přílohy:
PS 04-01-01 Radonice nad Ohří - Libochovice, TZZ

Změna:
-

Skart. znak: **V20/2037** Datum: **06/2016**

Počet formátů: **4xA4** Měřítko: **1:200** IČD: **15 6750 04 01 02 02**

Situace na přejezdu P2294 v km 9,472

0260