


ŽST. SEMILY, ÚPRAVA STÁVAJÍCÍ MANIPULAČNÍ PLOCHY

SO 01-50-02

Příčný řez

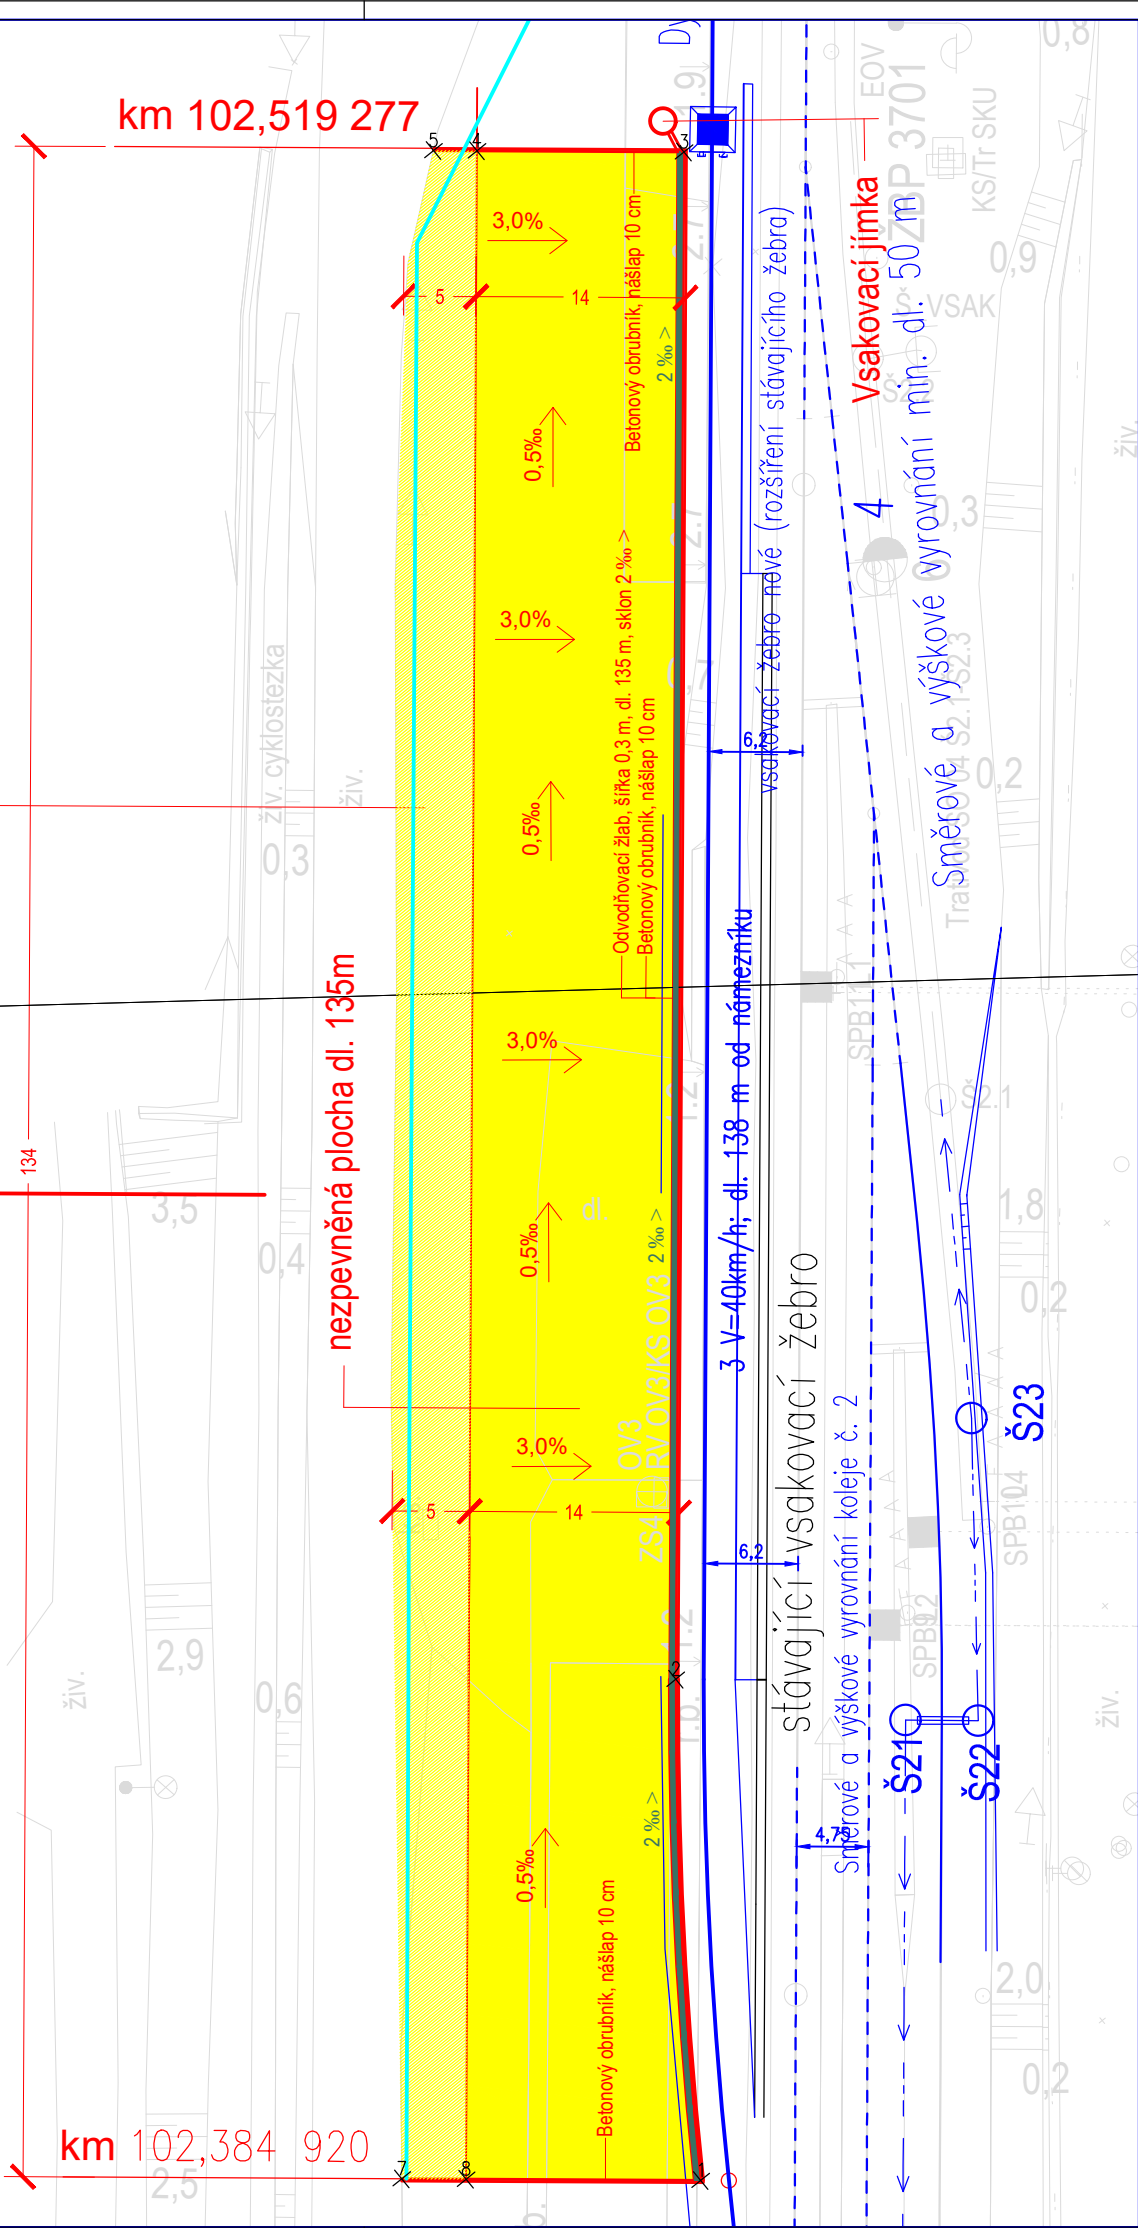

03	...		
02	...	ODEVZDÁNÍ DOKUMENTACE PO PŘIPOMÍNKÁCH	28.8.2021
01	...	ODEVZDÁNÍ DOKUMENTACE K PŘIPOMÍNKÁM	28.2.2021
REVIZE		POPIS	DATUM PODPIS

OBJEDNATEL

SPRÁVA ŽELEZNIC, STÁTNÍ ORGANIZACE  
DLÁŽDĚNÁ 1003/7, 110 00 PRAHA 1

STAVEBNÍ SPRÁVA ZÁPAD, SOKOLOVSKÁ 1955/278, 190 00 PRAHA 9

ZHOTOVITEL <b>SAGASTA s.r.o.</b> SÍDLLO: NOVODVORSKÁ 1010/14, 142 00 PRAHA 4 IČ: 045 98 555 DIČ: CZ045 98 555				JTSK ČÍSLO SOUPRAVY	
ODPOVĚDNÝ PROJEKTANT ING. EMIL ŠPAČEK	VYPRACOVAL ING. PETR JETELINA	KONTROLA ING. MICHAL KUDLÍK	HIP ING. EMIL ŠPAČEK	ČÍSLO ZAKÁZKY 120 025 DOKUMENTACE DUSP MĚŘÍTKO 1:500 DATUM 08/2021 POČET FORMÁTŮ 2xA4	
PODPIS	PODPIS	PODPIS	PODPIS		
OBSAH <div>Rekonstrukce nástupišť ŽST Semily SO 01-50-02 ŽST Semily, úprava stávající manipulační plochy</div>				ČÁST D.2.1.8	
NÁZEV PŘÍLOHY Situace				ČÍSLO PŘÍLOHY 2	
DOKUMENTACI LZE UŽÍVAT POUZE VE SMYSLU PŘÍSLUŠNÉ SMLOUVY O DÍLO. VÝKRES, ČI JEHO ČÁST, MŮŽE BÝT KOPÍROVÁN NEBO JINÝM ZPŮSOBEM ROZŠÍŘOVÁN POUZE PO PŘEDCHOZÍM SOUHLASU SAGASTA, s.r.o.					