


# Koordinální situační výkres

Měřítko 1:500

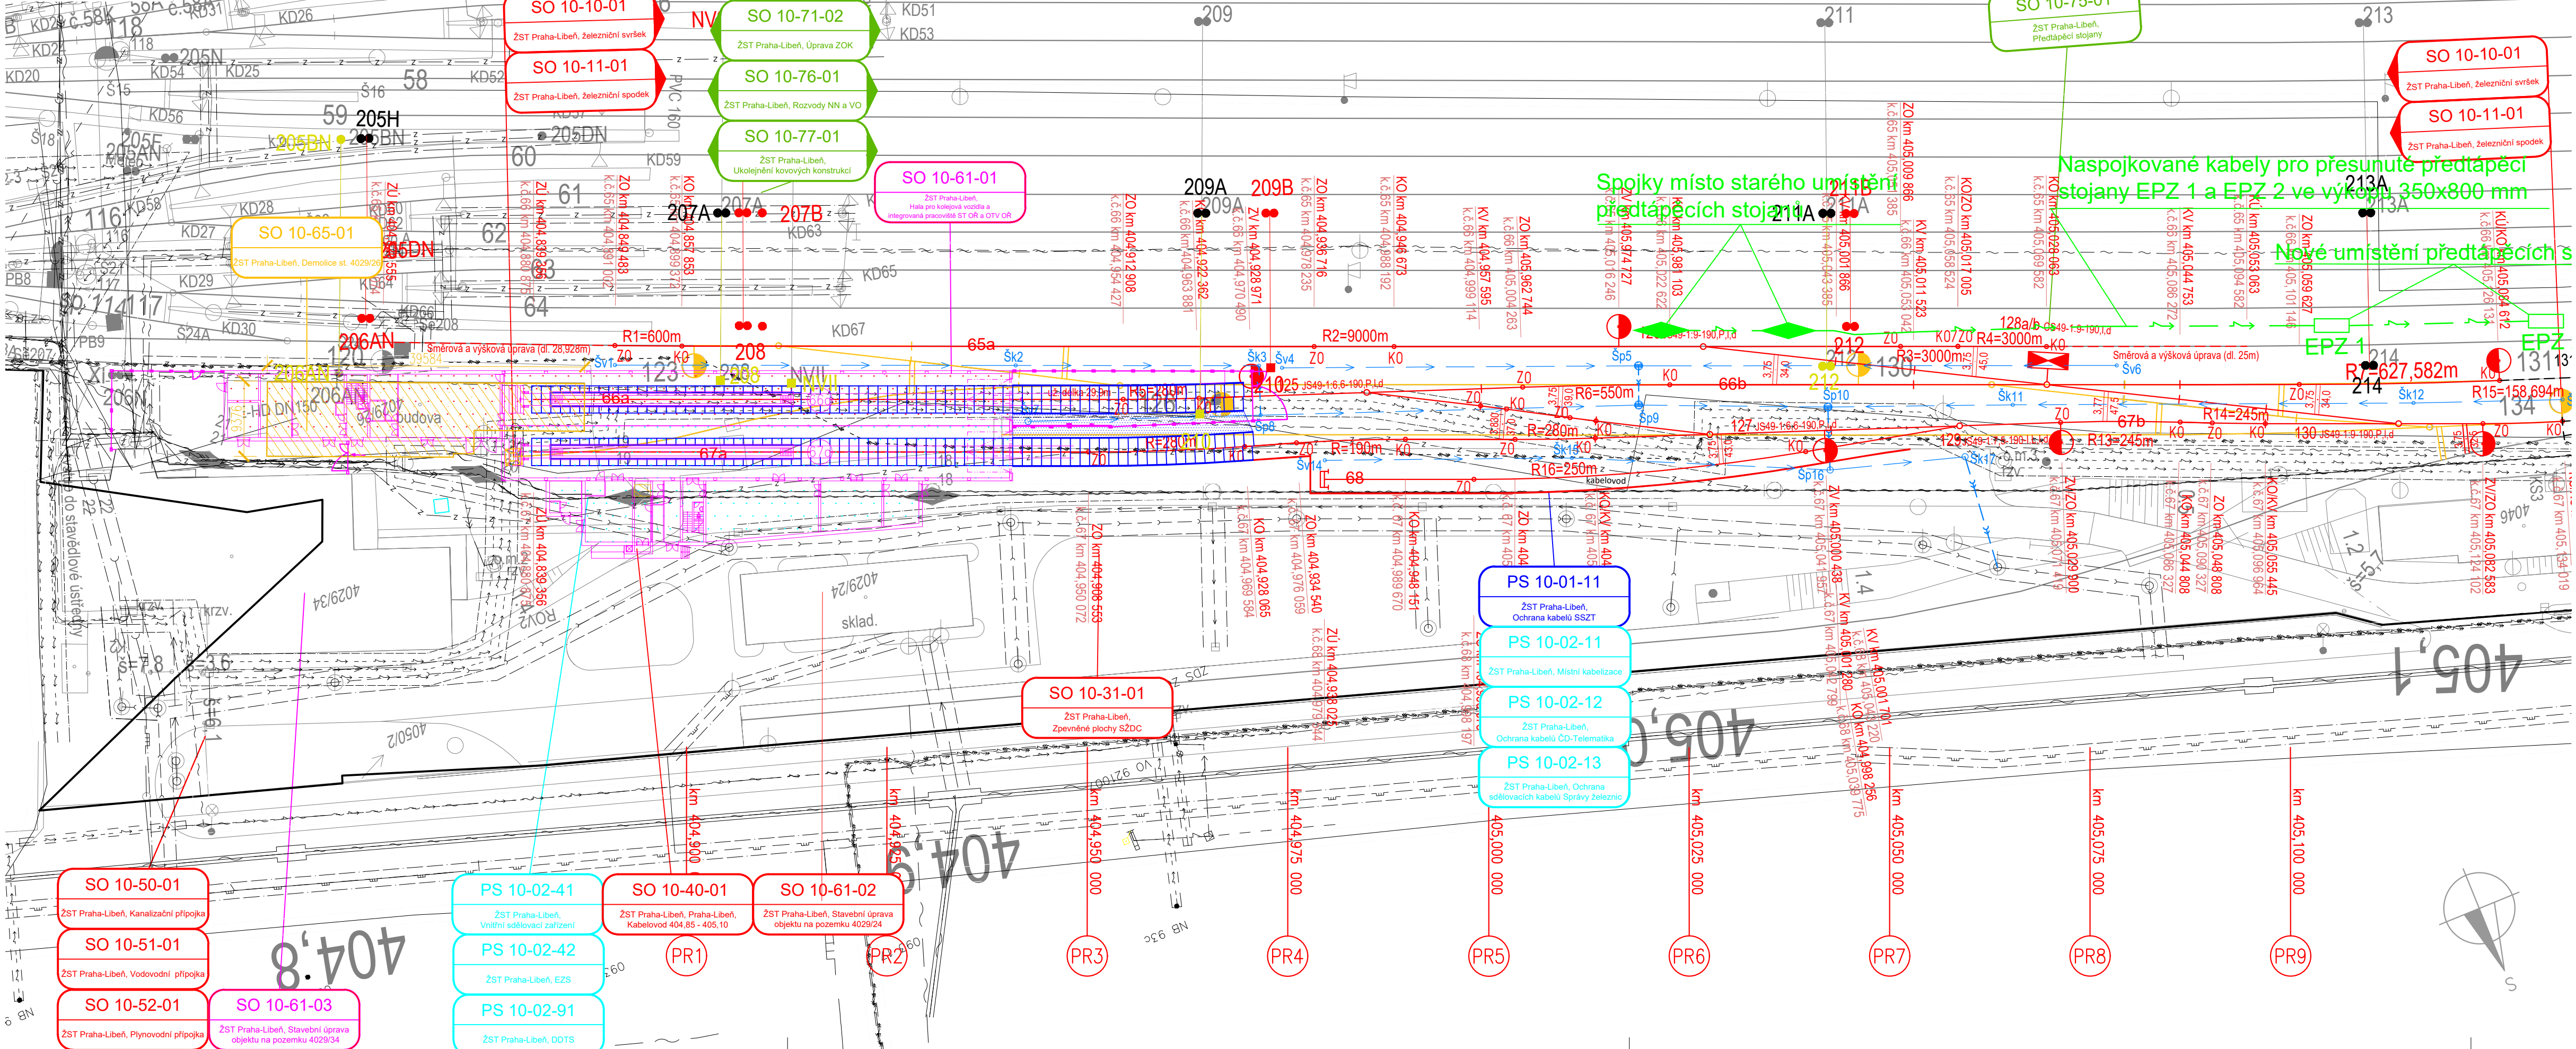

## LEGENDA STÁVAJÍCÍCH SÍTÍ:

- >— vodovod
- >— ČD RSM kanalizace místní spíšková/dešťová kanalizace
- >— SSZT
- >— SSZT MK
- >— SSZT ZabZař
- >— Sítě ZabZař
- >— ČD Telematika L22
- >— ČD Telematika Ústí
- >— NN osvětlení
- >— PRE SDK trasa sdel provoz
- >— PRE SDK metalický kabel
- >— DOO
- >— SEE NN osvětlení

## LEGENDA:

- >— nový železniční svršek a spodek, komunikace, objekty
- >— odvodnění
- >— rušené koleje / demolice
- >— trakční stožáry

## LEGENDA STÁVAJÍCÍ SITUACE:

- >— stávající koleje
- >— stávající (stav) situace
- >— hranice drážního pozemku
- >— hranice parcel/parcel. číslo
- >— hranice budov
- >— hranice katastrálního území

## LEGENDA PLOCH:

- zařízení staveniště
- demolice
- teren
- asfalt
- dlažba
- stávající parkování
- pracoviště OTV OŘ
- pracoviště ST OŘ



Souřadnicový systém: S-JTSK

Výškový systém: Bpv

Přehled verzí přílohy					
Číslo	Datum	Popis změny	Jméno	Podpis	
03	22.03.2021	DUSP + PDPS	ŠIMON VANĚK		
02	17.12.2020	Dokumentace se zapracovanými připomínkami	ŠIMON VANĚK		
01	30.09.2020	Dokumentace k připomínkám	ŠIMON VANĚK		
Zadavatel: Správa železnic, státní organizace Dlážděná 1003/7, Praha 1 - Nové Město 110 00  Správa železnic, Stavební správa západ Sokolovská 278/1955, Praha 9 190 00					
Zhotovitel: PROJEKT servis spol. s r.o. U Elektrý 830/2b, Praha 9 - Hloubětín 198 00 IČ: 49823141 tel.: 281 090 860 www.projekt-servis.cz    firma@projekt-servis.cz					
Hlavní inženýr projektu:		Zástupce hlavního inženýra projektu Ing. Michaela Kopálová			
Zpracovatel částí: PROJEKT servis spol. s r.o. U Elektrý 830/2b, Praha 9 - Hloubětín 198 00 IČ: 49823141 tel.: 281 090 860 www.projekt-servis.cz    firma@projekt-servis.cz					
Vypracoval: Šimon Vaněk		Kontroloval: Ing. Michaela Kopálová	Odpovědný projektant: Ing. Martin Koudelka		
KRAJ: Praha		OKRES: Praha hl. m.	OÚ: Praha hl. m.		
Název akce: <b>Přemístění haly pro OTV a zřízení integrovaného pracoviště OTV a ST v rámci OŘ Praha</b>					
Část: D.2.2.1 POZEMNÍ OBJEKTY BUDOV <b>SO 10-61-03 ŽST Praha-Libeň, Stavební úprava objektu na pozemku 4029/34</b>			Číslo zakázky: <b>ZAK-2019-06</b>		
			Stupeň:	DUSP + PDPS	
			Datum:	03/2021	
			Měřítko:	1:500	
Příloha:			Formát:	5x4	
<b>SITUACE</b>			Verze: <b>01</b>	Část: <b>D.2.2.1.3</b>	Č. přílohy: <b>2</b>

Dokument lze užívat pouze ve smyslu příslušné smlouvy o dílo. Žádná jeho část nemůže být díle zákona č. 121/2000 Sb. kopírována nebo jiným způsobem rozšiřována bez souhlasu PROJEKT servisu spol. s r.o.