


Koordinační situační výkres

Měřítko 1:500

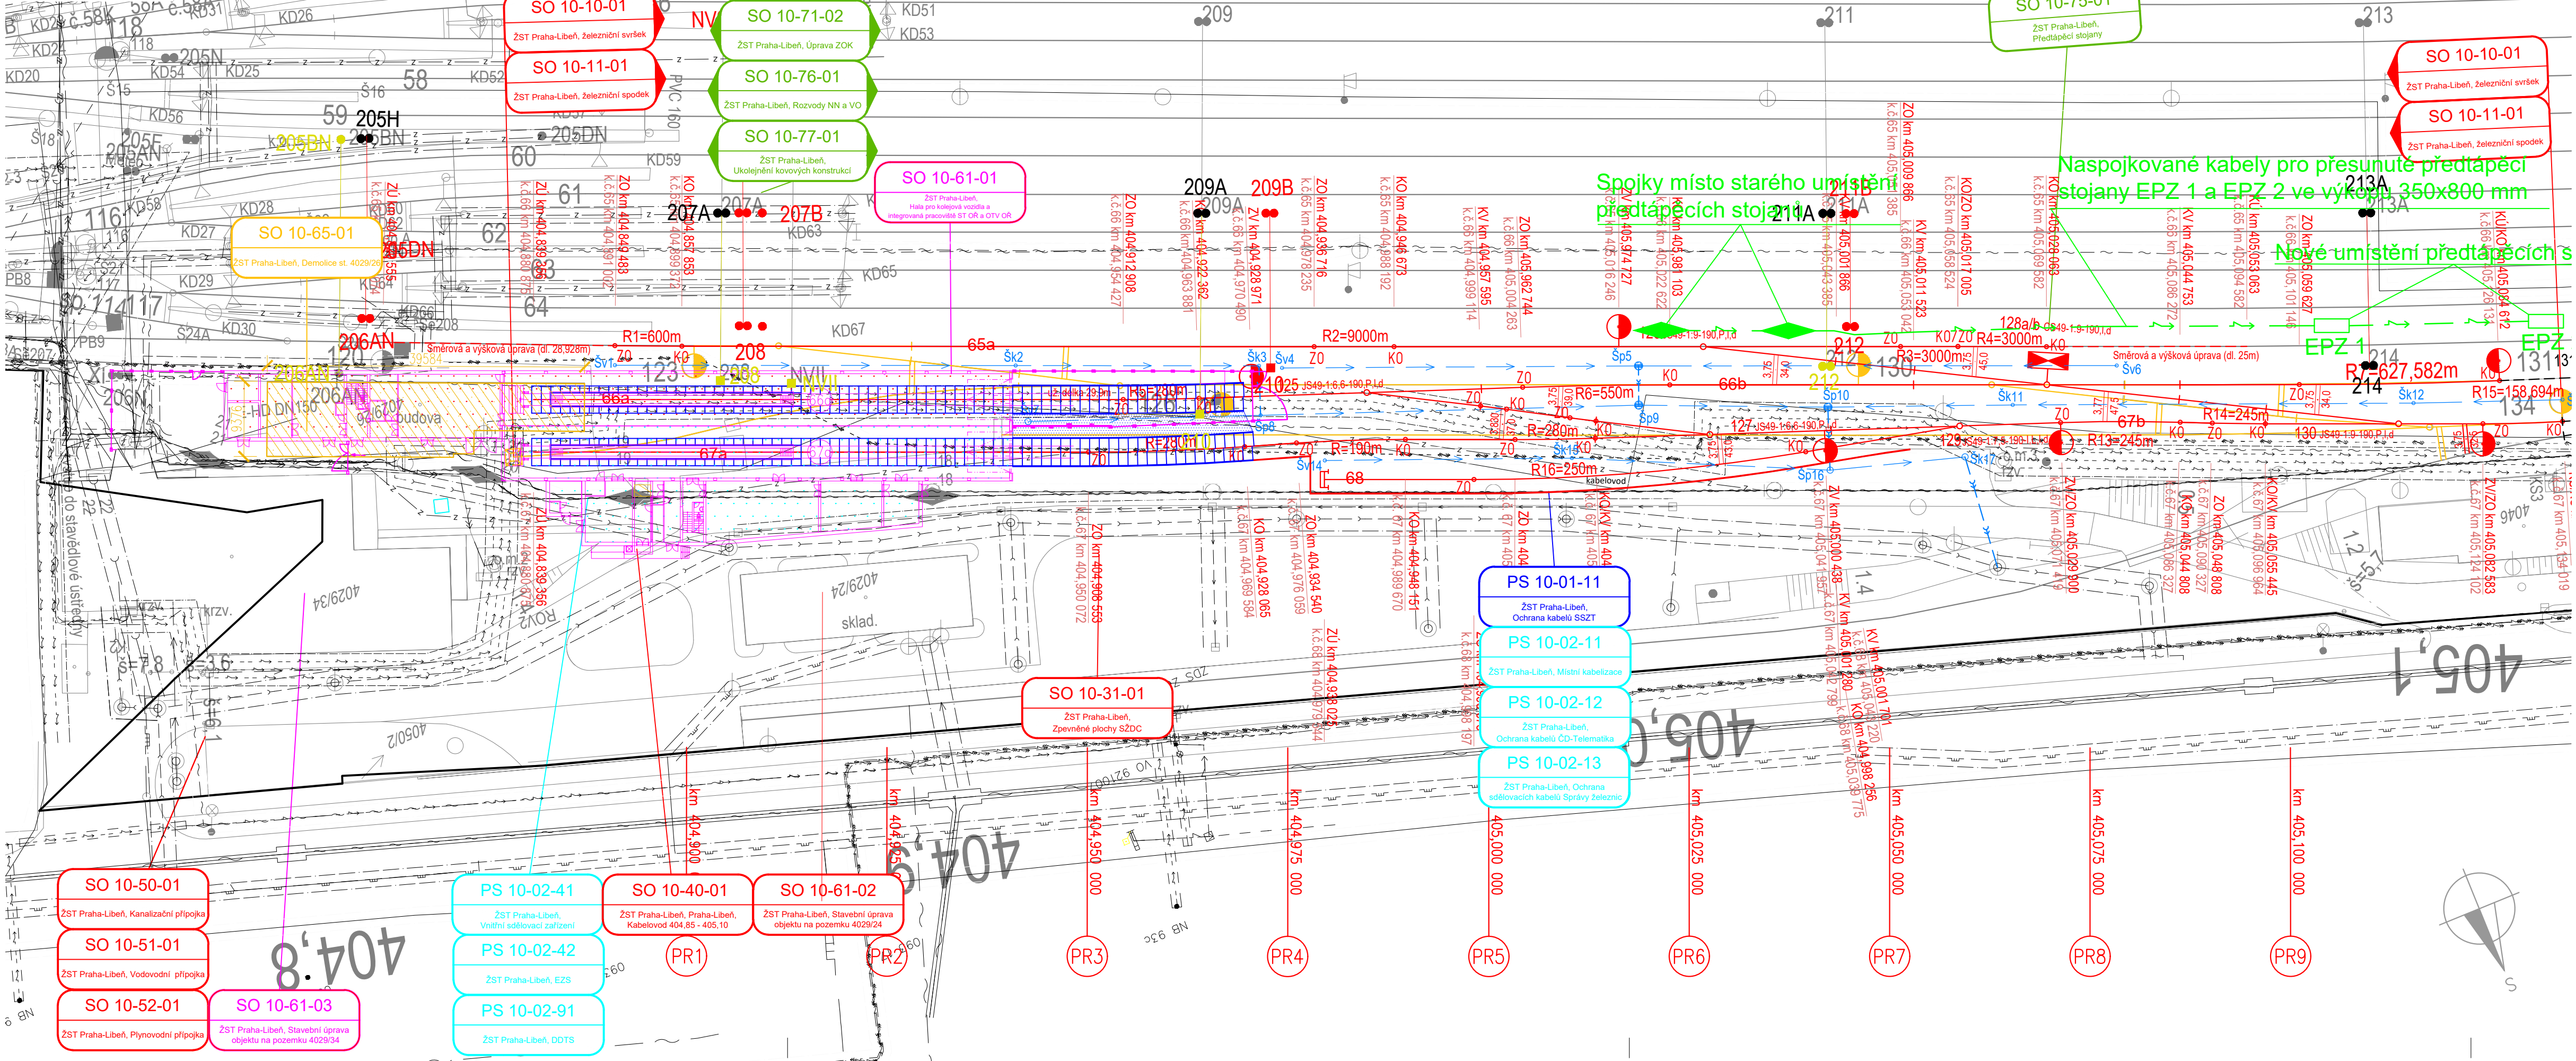

LEGENDA STÁVAJÍCÍCH SÍTÍ:

- >— vodovod
- >— ČD RSM kanalizace místní spíšková/dešťová kanalizace
- >— SSZT
- >— SSZT MK
- >— SSZT ZabZaf
- >— Sítě ZabZaf
- >— ČD Telematika L22
- >— ČD Telematika Ústí
- >— NN osvětlení
- >— PRE SDK trasa sdel provoz
- >— PRE SDK metalický kabel
- >— DOO
- >— SEE NN osvětlení

LEGENDA:

- >— nový železniční svršek a spodek, komunikace, objekty
- >— odvodnění
- >— rušené koleje / demolice
- >— trakční stožáry

LEGENDA STÁVAJÍCÍ SITUACE:

- >— stávající koleje
- >— stávající (stav) situace
- >— hranice drážního pozemku
- >— hranice parcel/parcel. číslo
- >— hranice budov
- >— hranice katastrálního území

LEGENDA PLOCH:

- zařízení staveniště
- demolice
- teren
- asfalt
- dlažba
- stávající parkování
- pracoviště OTV OR
- pracoviště ST OR

EVROPSKÁ UNIE
Evropské strukturální a investiční fondy
Operační program doprava

Ministerstvo dopravy
Státní fond dopravní infrastruktury

Souřadnicový systém: S-JTSK

Výškový systém: Bpv

Přehled verzí přílohy				
Číslo	Datum	Popis změny	Jméno	Podpis
03	22.03.2021	DUSP + PDPS	ŠIMON VANĚK	
02	17.12.2020	Dokumentace se zapracovanými připomínkami	ŠIMON VANĚK	
01	30.09.2020	Dokumentace k připomínkám	ŠIMON VANĚK	
Zadavatel: Správa železnic, státní organizace Dlážděná 1003/7, Praha 1 - Nové Město 110 00 Správa železnic, Stavební správa západ Sokolovská 278/1955, Praha 9 190 00				
Zhotovitel: PROJEKT servis spol. s r.o. U Elektry 830/2b, Praha 9 - Hloubětín 198 00 IČ: 49823141 tel.: 281 090 860 www.projekt-servis.cz firma@projekt-servis.cz				
Hlavní inženýr projektu:		Zástupce hlavního inženýra projektu Ing. Michaela Kopálová		
Zpracovatel částí: PROJEKT servis spol. s r.o. U Elektry 830/2b, Praha 9 - Hloubětín 198 00 IČ: 49823141 tel.: 281 090 860 www.projekt-servis.cz firma@projekt-servis.cz				
Vypracoval: Šimon Vaněk		Kontroloval: Ing. Michaela Kopálová		Odpovědný projektant: Ing. Martin Koudelka
KRAJ: Praha		OKRES: Praha hl. m.		OU: Praha hl. m.
Název akce: Přemístění haly pro OTV a zřízení integrovaného pracoviště OTV a ST v rámci OR Praha				
Architektonicko-stavební řešení			Číslo zakázky: ZAK-2019-06	
			Stupeň:	DUSP + PDPS
			Datum:	03/2021
			Měřítko:	1:500
Příloha:			Formát:	5xA4
Situace			Verze:	Č. přílohy:
			01	
			2	

Dokument lze užívat pouze ve smyslu příslušné smlouvy o dílo. Žádná jeho část nemůže být díle zákona č. 121/2000 Sb. kopírována nebo jiným způsobem rozšiřována bez souhlasu PROJEKT servisu spol. s r.o.