



ŘEZ SCHODIŠTĚM U O2

1:50

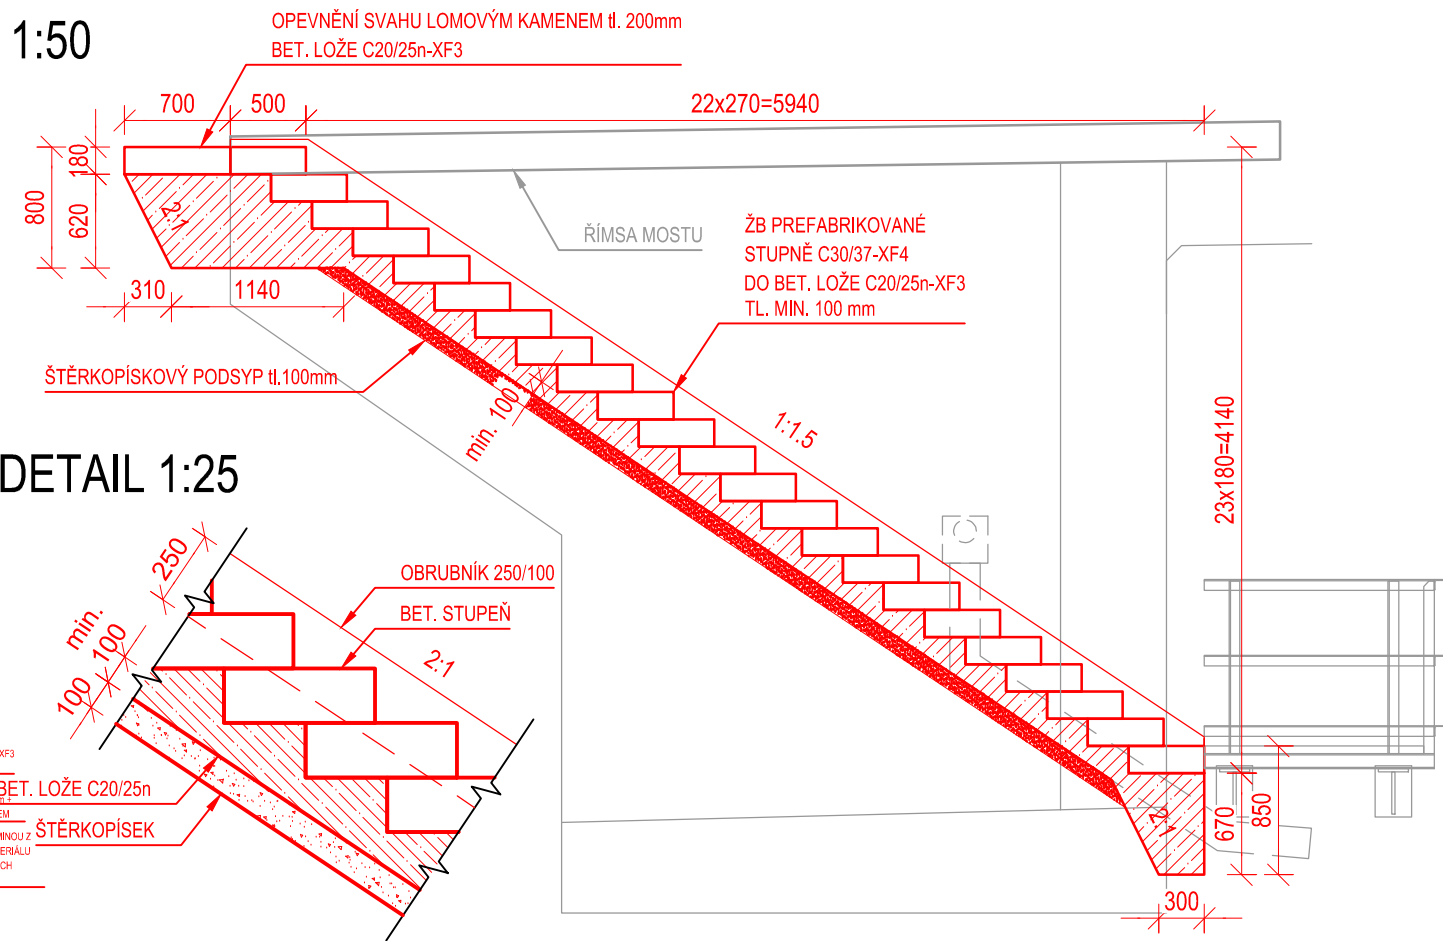


DETAIL 1:25

PŮDORYS 1:50

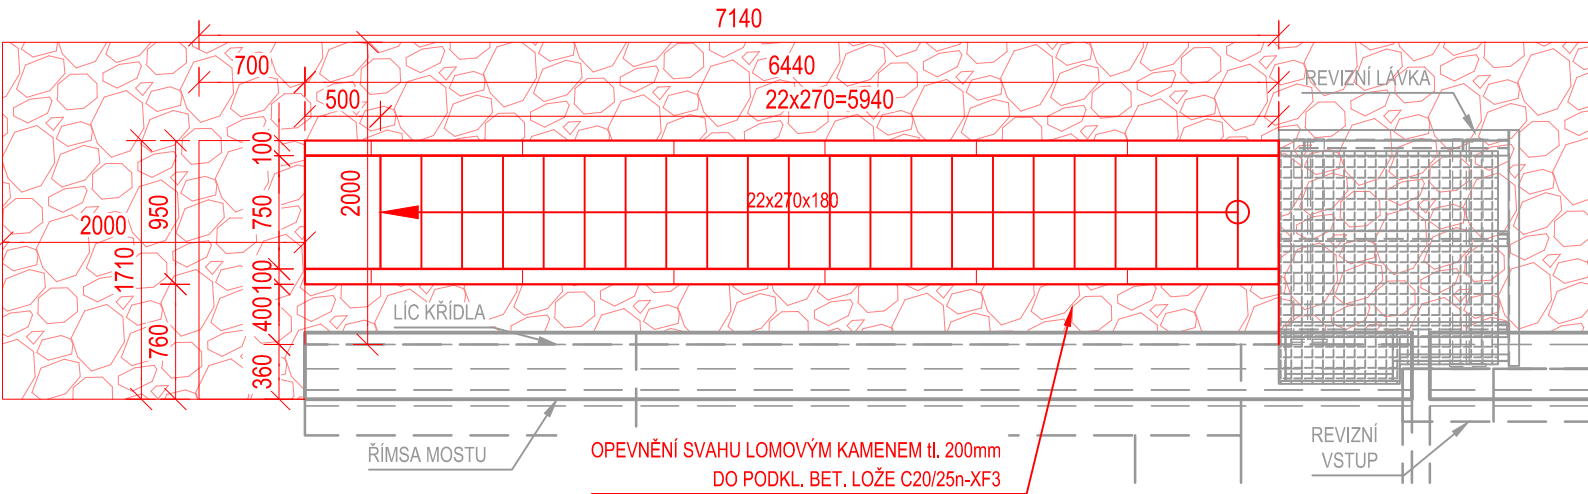


ŘEZ STUPNĚ 1:25

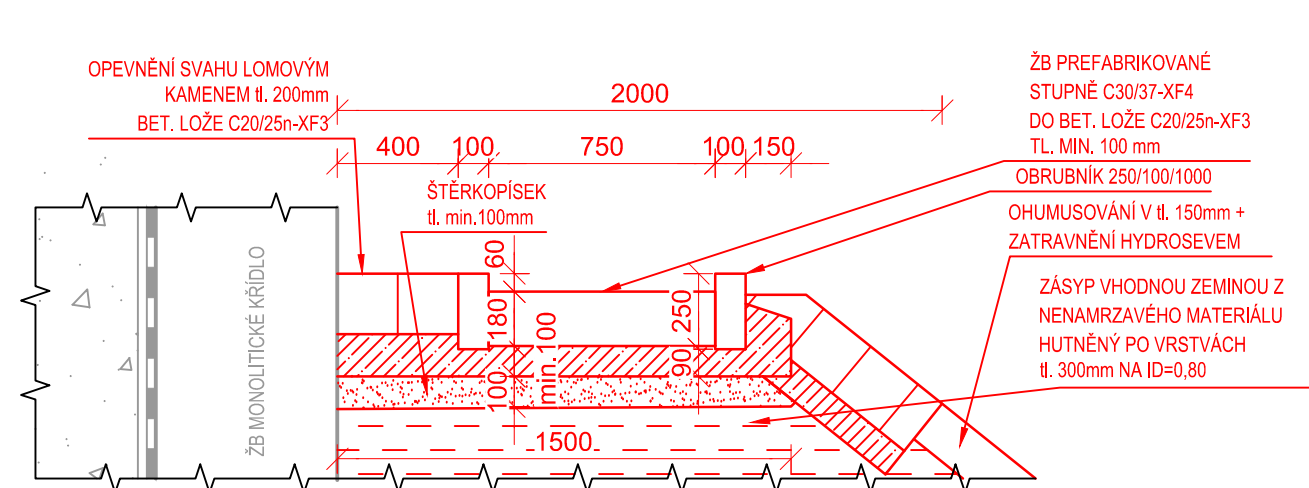


ŘEZ SCHODIŠTĚM U O1

1:50

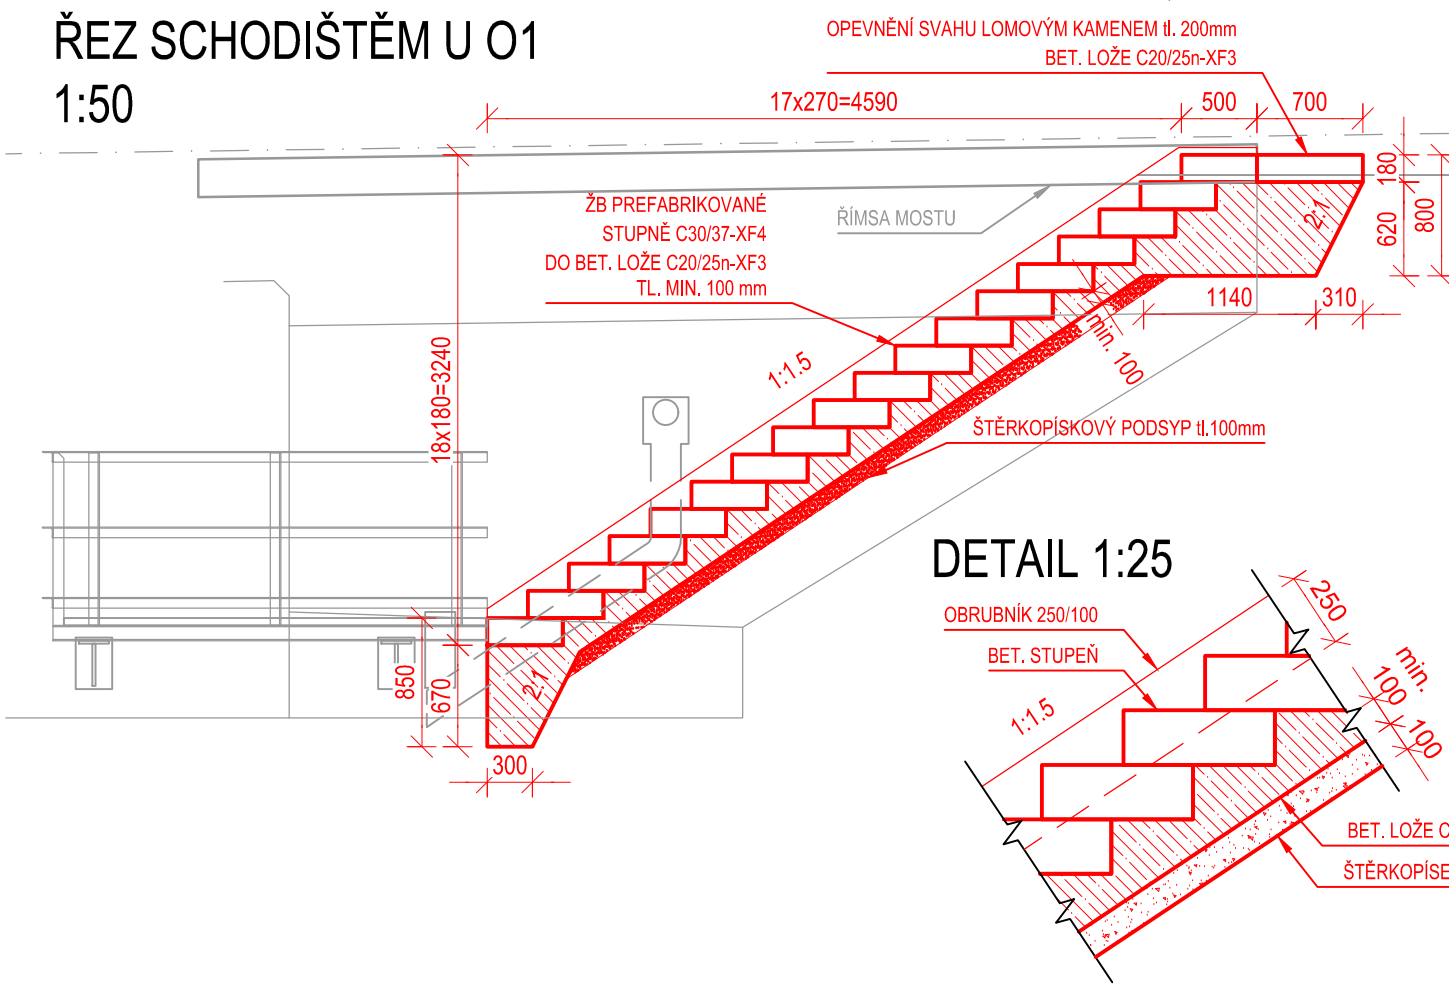


DETAIL 1:25

PŮDORYS 1:50

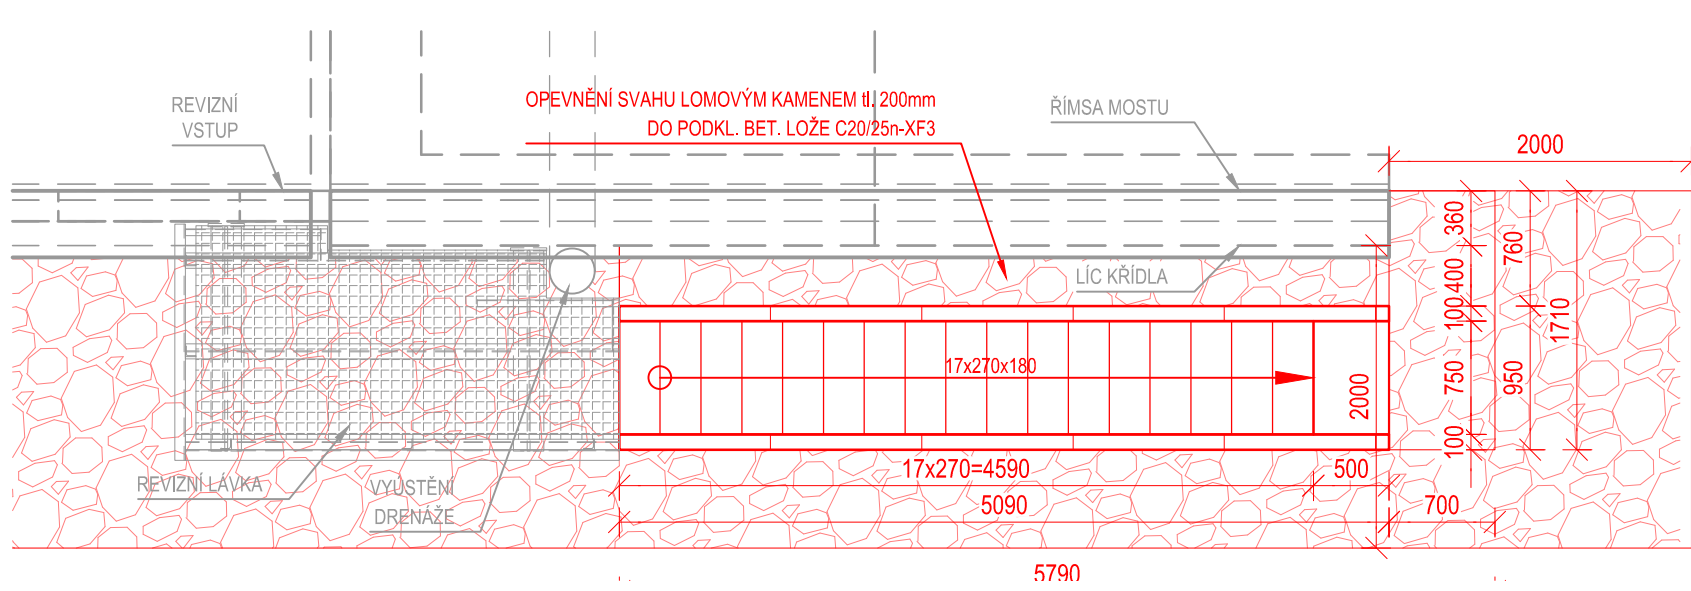

ŘEZ STUPNĚ 1:25

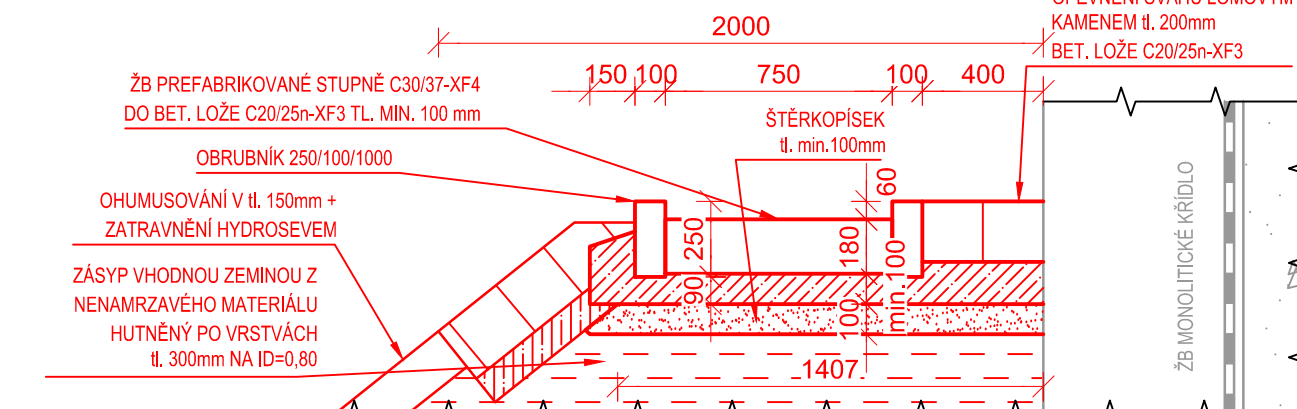

SCHODIŠTĚ:

- PREFABRIKOVANÉ STUPNĚ Z BETONU C30/37-XF4
- BETONOVÉ LOŽE C20/25n-XF3 TL. 100 mm
- ŠTĚRKOPÍSKOVÉ VYROVNÁNÍ TL. 100 mm

OPEVNĚNÍ SVAHU:

- LOMOVÝ KÁMEN TL. 200 mm
- SPÁROVÁNÍ MALTOU M25 XF4 TL. max. 30 mm, SOUDRŽNOST min. 1,5 MPa
- BETONOVÉ LOŽE C20/25n-XF3 TL. 100 mm

OCEL:

- BETONÁŘSKÁ B 500 B
- MINIMÁLNÍ KRYTÍ 40 mm
- JMENOVITÉ KRYTÍ 50 mm

EVROPSKÁ UNIE
Evropské strukturální a investiční fondy
Operační program Doprava

Ministerstvo dopravy
Státní fond dopravní infrastruktury

Orientační schéma:

29.05.2022
Datum:

Podpis:

Revize:

Datum:

Popis:

Kontroloval:

000

29.05.2022

Definitivní odevzdání dokumentace

Ing. Radek Navrátil

Stavebník/Investor:

Adresa:

Zástupce investora:

Adresa:

Správa železnic, státní organizace
Dlážděná 1003/7, 110 00 Praha 1

Zhotovitel stavby:

Adresa:

Kontakt:

Zhotovitel objektu:

Adresa:

Kontakt:

Hlavní projektant (HIP):

Specialista:

Odpovědný projektant:

Zpracovatel:

Ing. Aleš Sršeň

Ing. František Hanuš

Ing. Radek Navrátil

Václav Vytlačil

Společnost „VALBEK-PRODEX“
Vedoucí společnosti: Valbek, spol. s r.o.
V Olšinách 2300/75, 100 00 Praha 10
T: +420 221 592 050
E: info@valbek.cz

Společník: VALBEK&PRODEX, spol. s r.o., o.z.
V Olšinách 2300/75, 100 00 Praha 10
T: +420 221 592 050
E: info@valbek.cz

Valbek

Prodex

Valbek

Prodex

Název stavby/akce:

Název části:

Název objektu:

Název přílohy:

Název dílčí části přílohy:

Kraj:

Ústecký

Katastrální území:

Ústí nad Labem [774871]

TUDU:

1003 2A, 0591 BC

Stupeň dokumentace:

DUSP+PDPS

Datum zpracování:

29.05.2022

Formáty:

4 x A4

Měřítko:

1:50,25

Označení (S-kód):

S632000261

Označení zhotovitele:

20PH69005

Označení části: D.2.1.4

Označení objektu/komplexu:

SO 01-20-01

Číslo přílohy: 2.046

Paré:

Stupeň dokumentace: Část:

Objekt:

Podoba:

Příloha:

Revize:

5 6 3 2 0 0 2 6 1 P D P S D 2 1 4 S 0 0 1 2 0 0 1 2 1 0 4 6 0 0 0

DOKUMENT LZE UŽÍVAT POUZE DLE USTANOVENÍ PŘÍSLUŠNÉ SPOLUČNÝ O DÍLO. ŽÁDNÁ JEHO ČÁST NEPODLEŽÍ BÝT DLE ŽÁDNÝH A.121/2000 Sb. (autorský zákon) KOPÍROVÁNA NEBO JINÝM ZPŮSOBEM ROZŠŮŘOVÁNA BEZ SOHLASU Valbek spol. s r.o.