


TABULE ORIENTAČNÍHO SYSTÉMU PRO OZNAČENÍ ŽELEZNIČNÍ ZASTÁVKY A SE SMĚREM JÍZD VLAKŮ

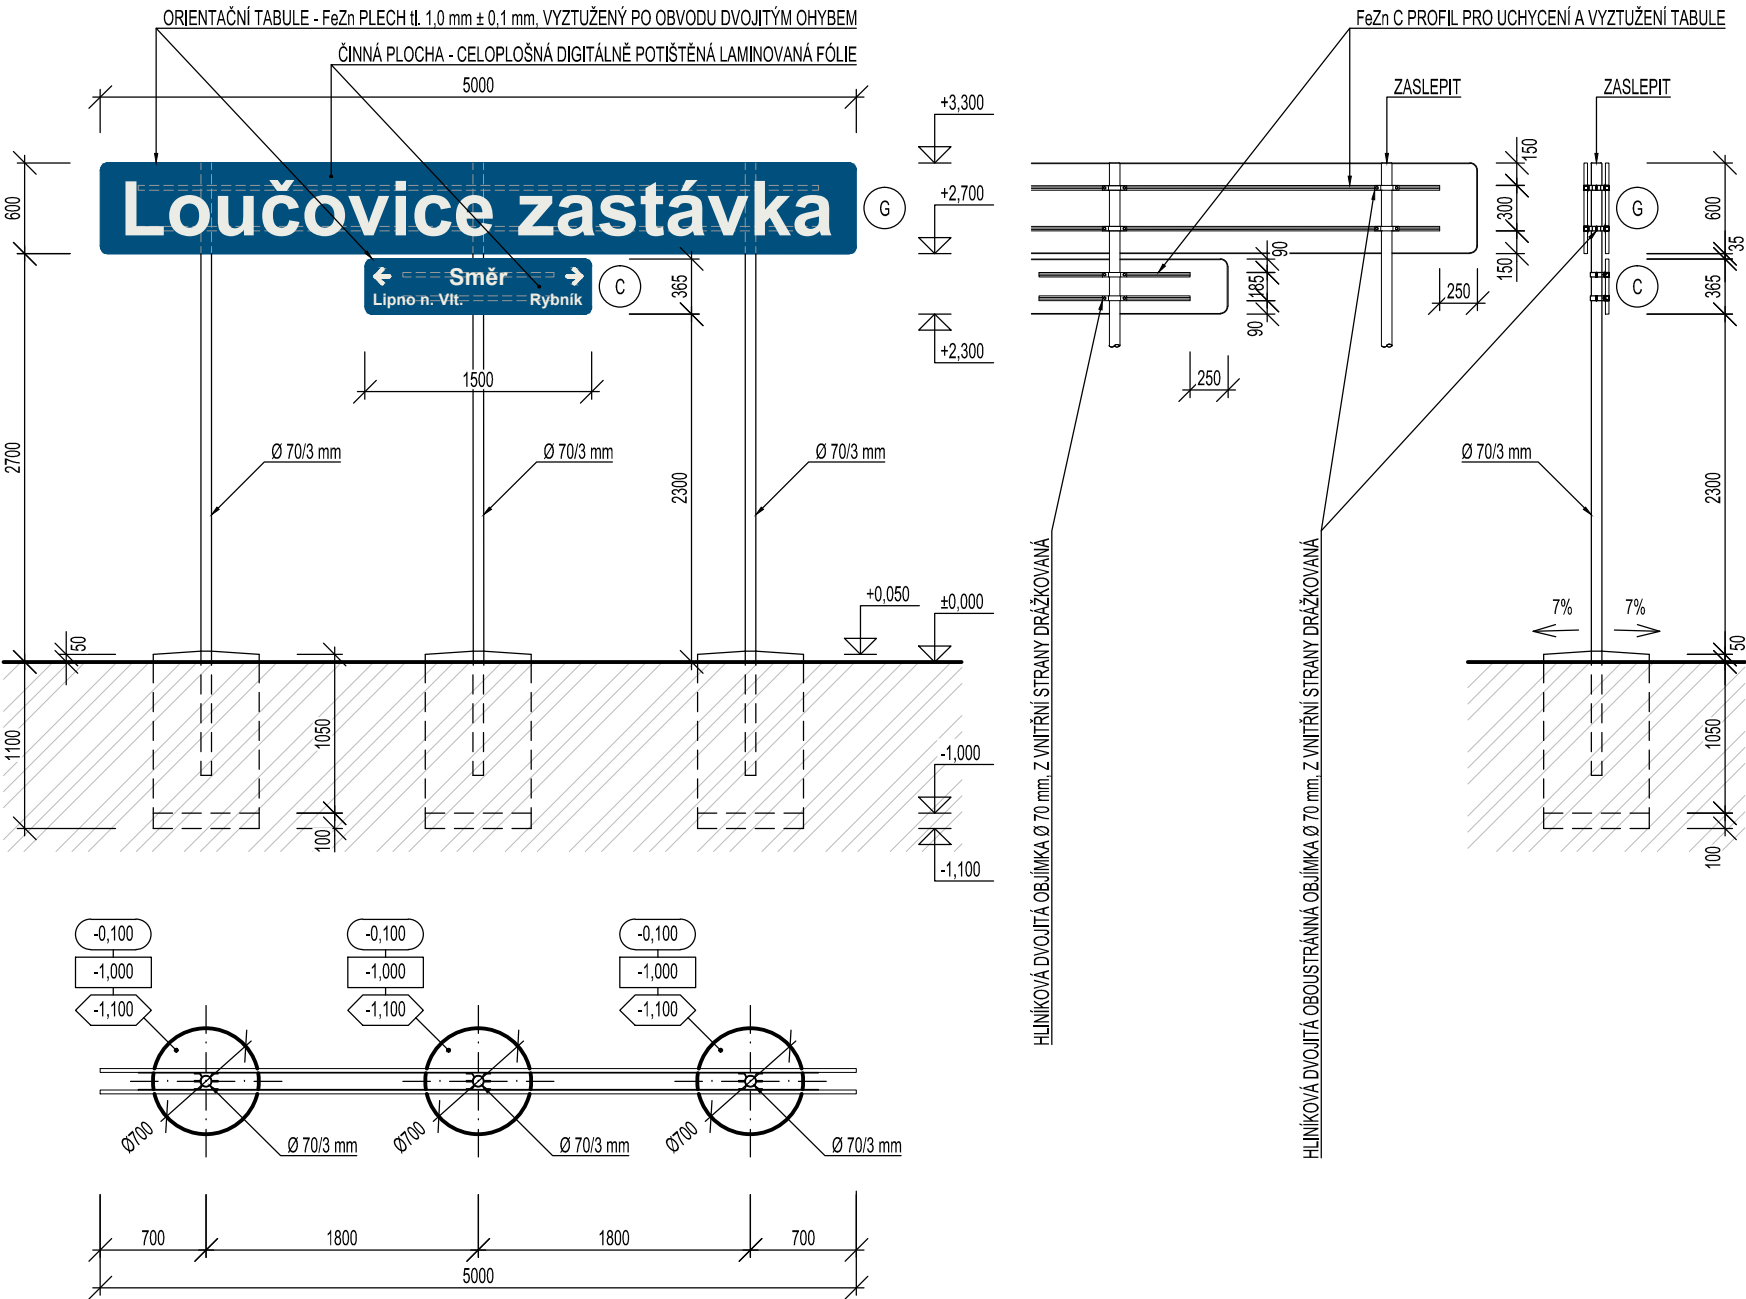

POPIS

- TABULE ORIENTAČNÍHO SYSTÉMU BUDOU PROVEDENY V SOULADU SE SMĚNICÍ SŽDC č. 118 (VČETNĚ GRAFICKÉHO MANUÁLU) A TNŽ 73 6390
- OZNAČENÍ ZASTÁVKY BUDE PROVEDENO OBOUSTRANNĚ - DVĚ SLICOVANÉ TABULE UCHYČENÉ OBOUSTRANNOU OBJÍMKOU
- NA SPODNÍM OHYBU TABULE BUDOU PROVEDENY OTVORY PRO ODTOK DEŠŤOVÉ VODY
- ZÁKLADOVÉ PATKY ORIENTAČNÍHO SYSTÉMU BUDOU PROVEDENY Z BETONU C16/20 A ZALOŽENY V NEZÁMRZNÉ HLOUBCE NA PODSYPU ZE ŠTĚRKODRTĚ tl. min. 100 mm
- ČINNÁ PLOCHA TABULE BUDE POLEPENA NERETROREFLEXNÍ FÓLIÍ, PLOCHA RAL 5010; PÍSMO ARIAL BOLD, RAL 9003; ŽIVOTNOST FÓLIE I TISKU min. 7 let
- UMÍSTĚNÍ OZNAČENÍ NEBO PŘÍPADNÁ OPATŘENÍ JE NUTNO KOORDINOVAT S PŘESNÝM VYTČENÍM TRAS SÍTÍ TECHNICKÉ INFRASTRUKTURY
- TABULE BUDE UMÍSTĚNA DLE SITUACE V BLÍZKOSTI ČEKÁRENSKÉHO PŘÍSTŘEŠKU

TRAŤ Č. 243 00, Rybník - Lipno nad Vltavou, km = 20,643
±0,000 ≡ 684,386 BpV

STAVEBNÍK : Správa železniční dopravní cesty, s. o. IČO: 70994234, Dlážděná 1003/7, Nové Město, 110 00 Praha 1		GENERÁLNÍ PROJEKTANT : 	
PROJEKTANT ČÁSTI/PROFESE : A 3 PROJEKT, s.r.o. J. V. Sládka 699 391 81 Veselí nad Lužnicí IČO: 26046920 tel.: +420 381 582 202 e-mail: a3projekt@a3projekt.cz		PROJEKTANT ČÁSTI/PROFESE : A 3 PROJEKT, s.r.o. J. V. Sládka 699 391 81 Veselí nad Lužnicí IČO: 26046920 tel.: +420 381 582 202 e-mail: a3projekt@a3projekt.cz	
PROJEKT : „SO 01 - ČEKÁRENSKÝ PŘÍSTŘEŠEK – LOUČOVICE ZASTÁVKA“			
STUPEŇ : PROJEKT (P)		ČÁST/PROFESE : SČ	
OBSAH/VÝKRES :			

SO 01 - ORIENTAČNÍ TABULE

KÓDI/ČÍSLO VÝKRESU/PŘÍLOHY :

E.2.2.b.8.

VYPRACOVAL : Jakub Rohlík	DATUM AKTUALIZACE : 30.10.2017	MĚŘÍTKO : 1:50	ZODPOVĚDNÝ PROJEKTANT : ING. JAROSLAV HEJL
	ZAKÁZKA: 18/2017		
SOUBOR : 18_P_SŽDC_SO 01_Loučovice_zastávka_E.2.2.b.dwg		VÝTISK :	