




PŮDORYS
M 1:50

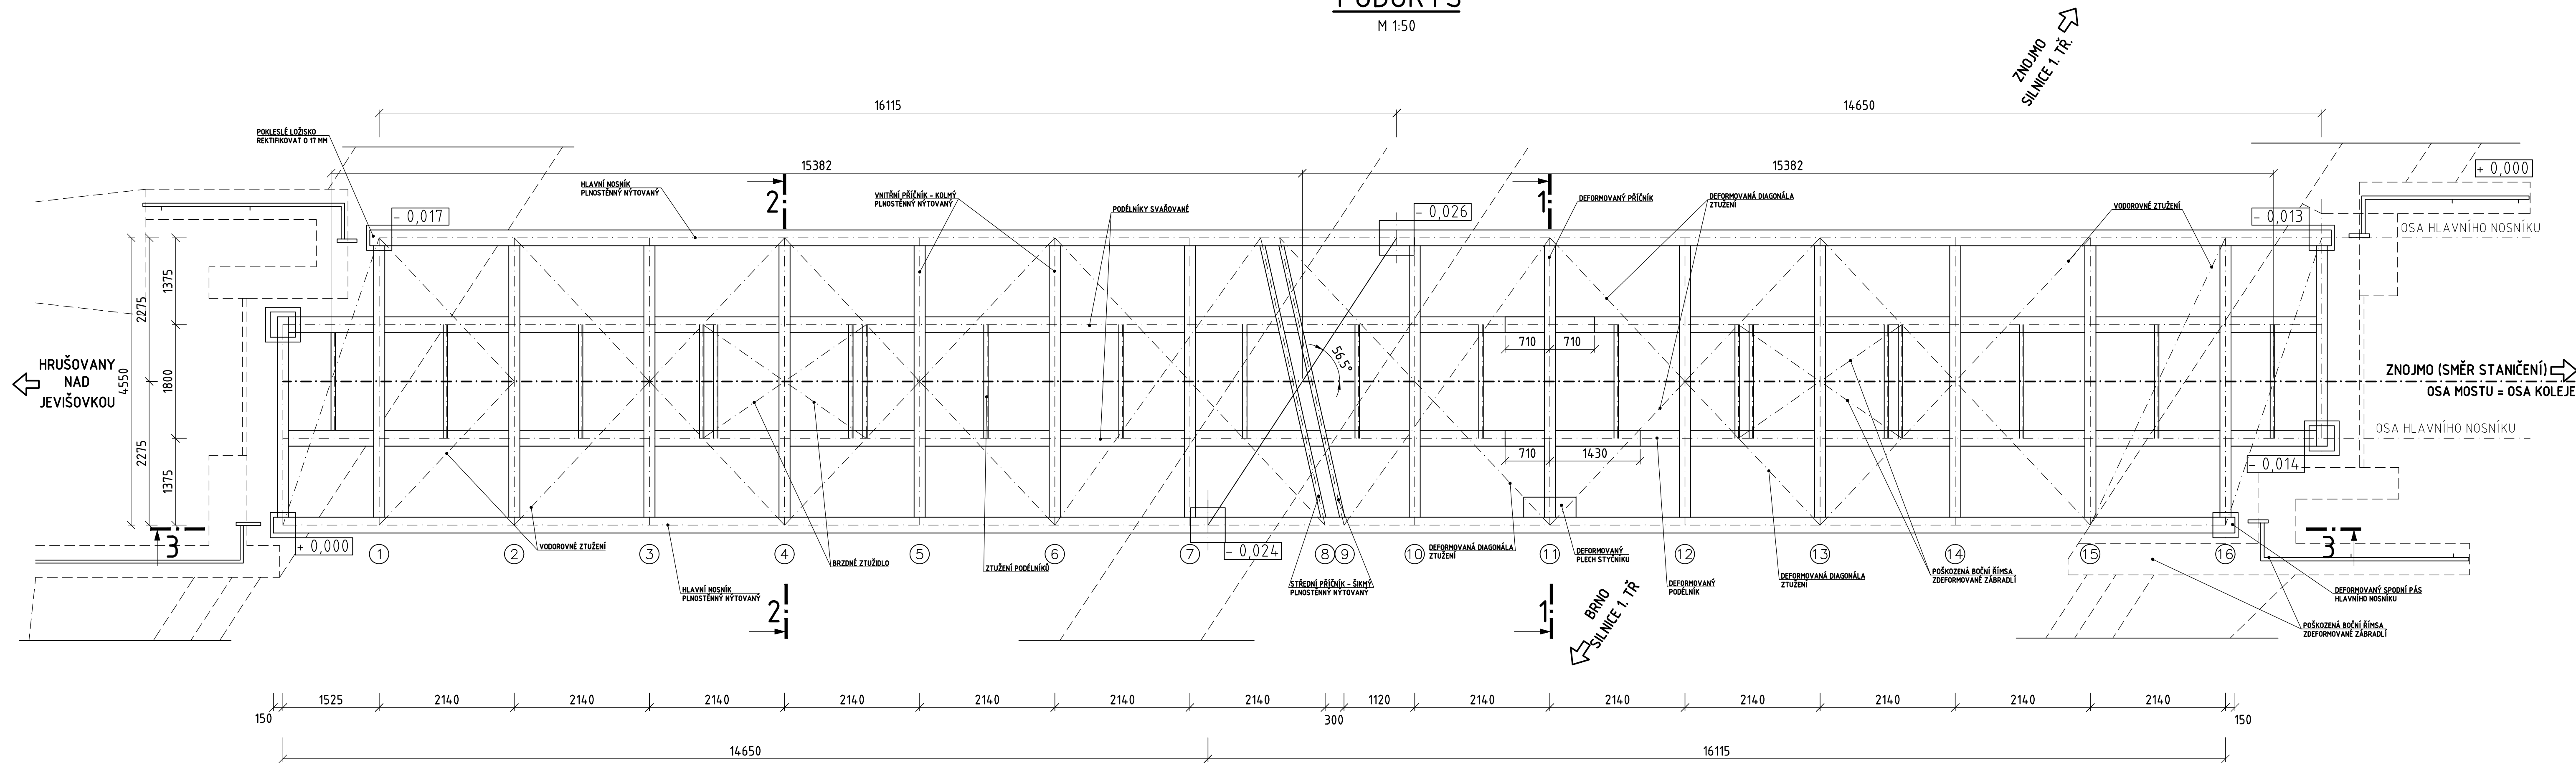


ŘEZ 1-1
M 1:15

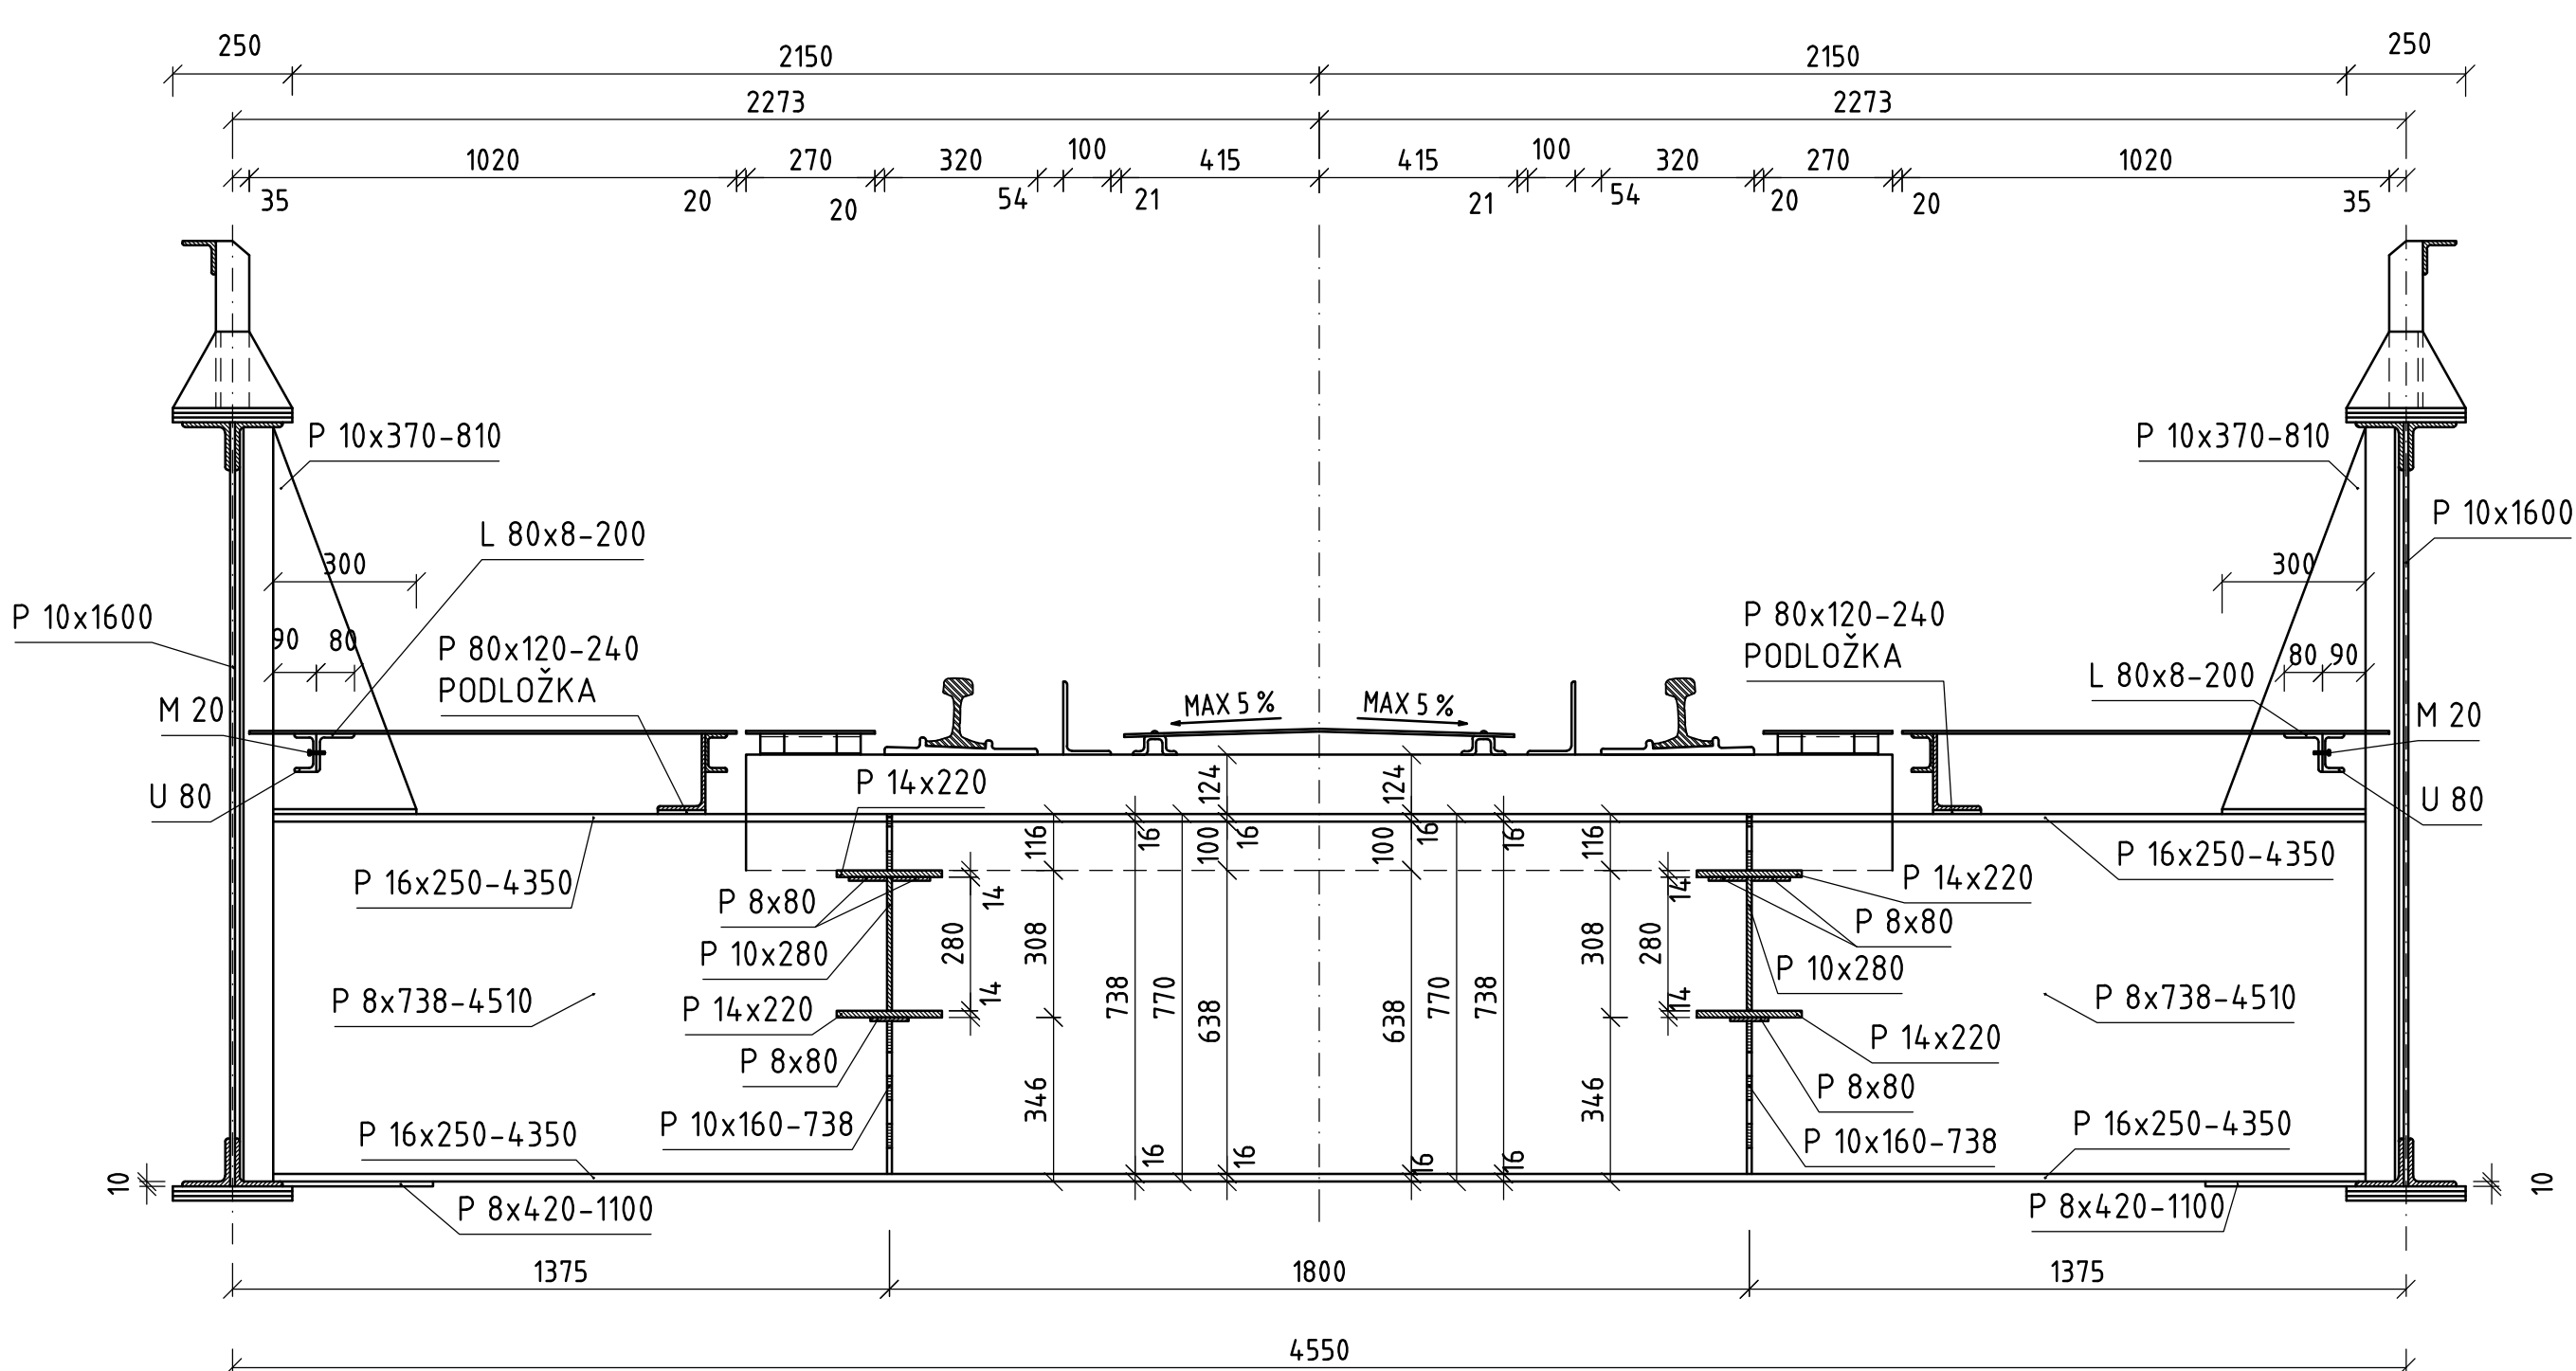


ŘEZ 2-2
M 1:15

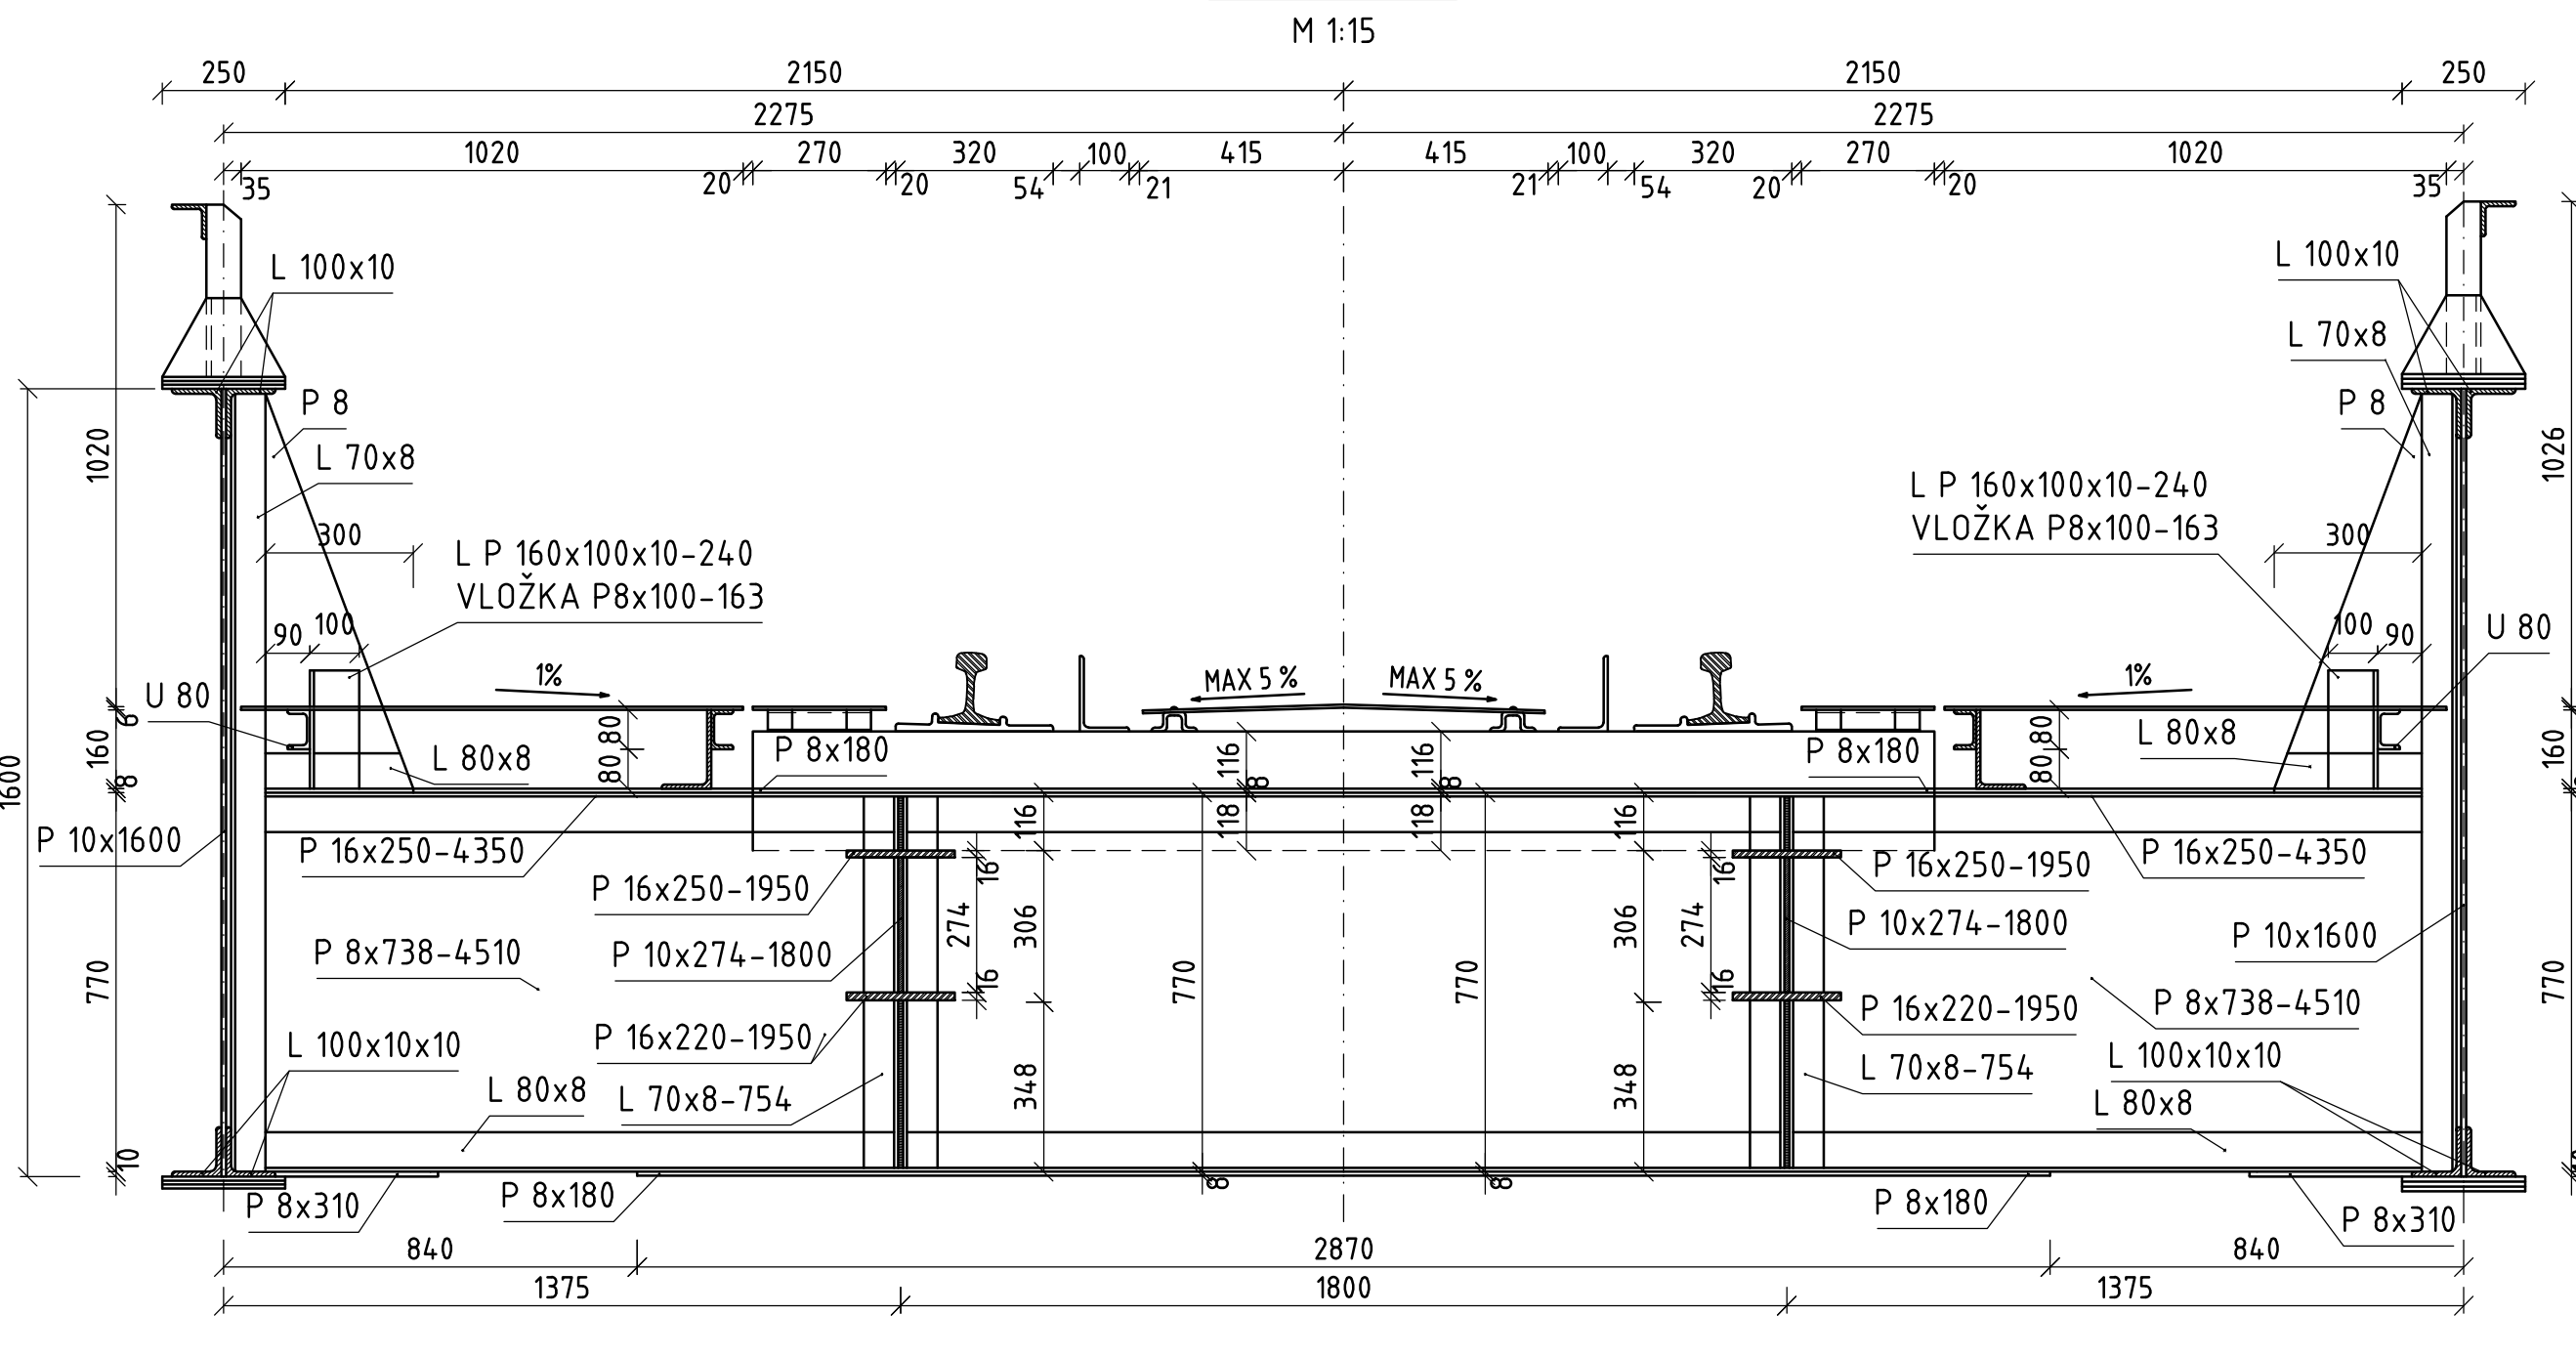

ŘEZ 3-3
M 1:50

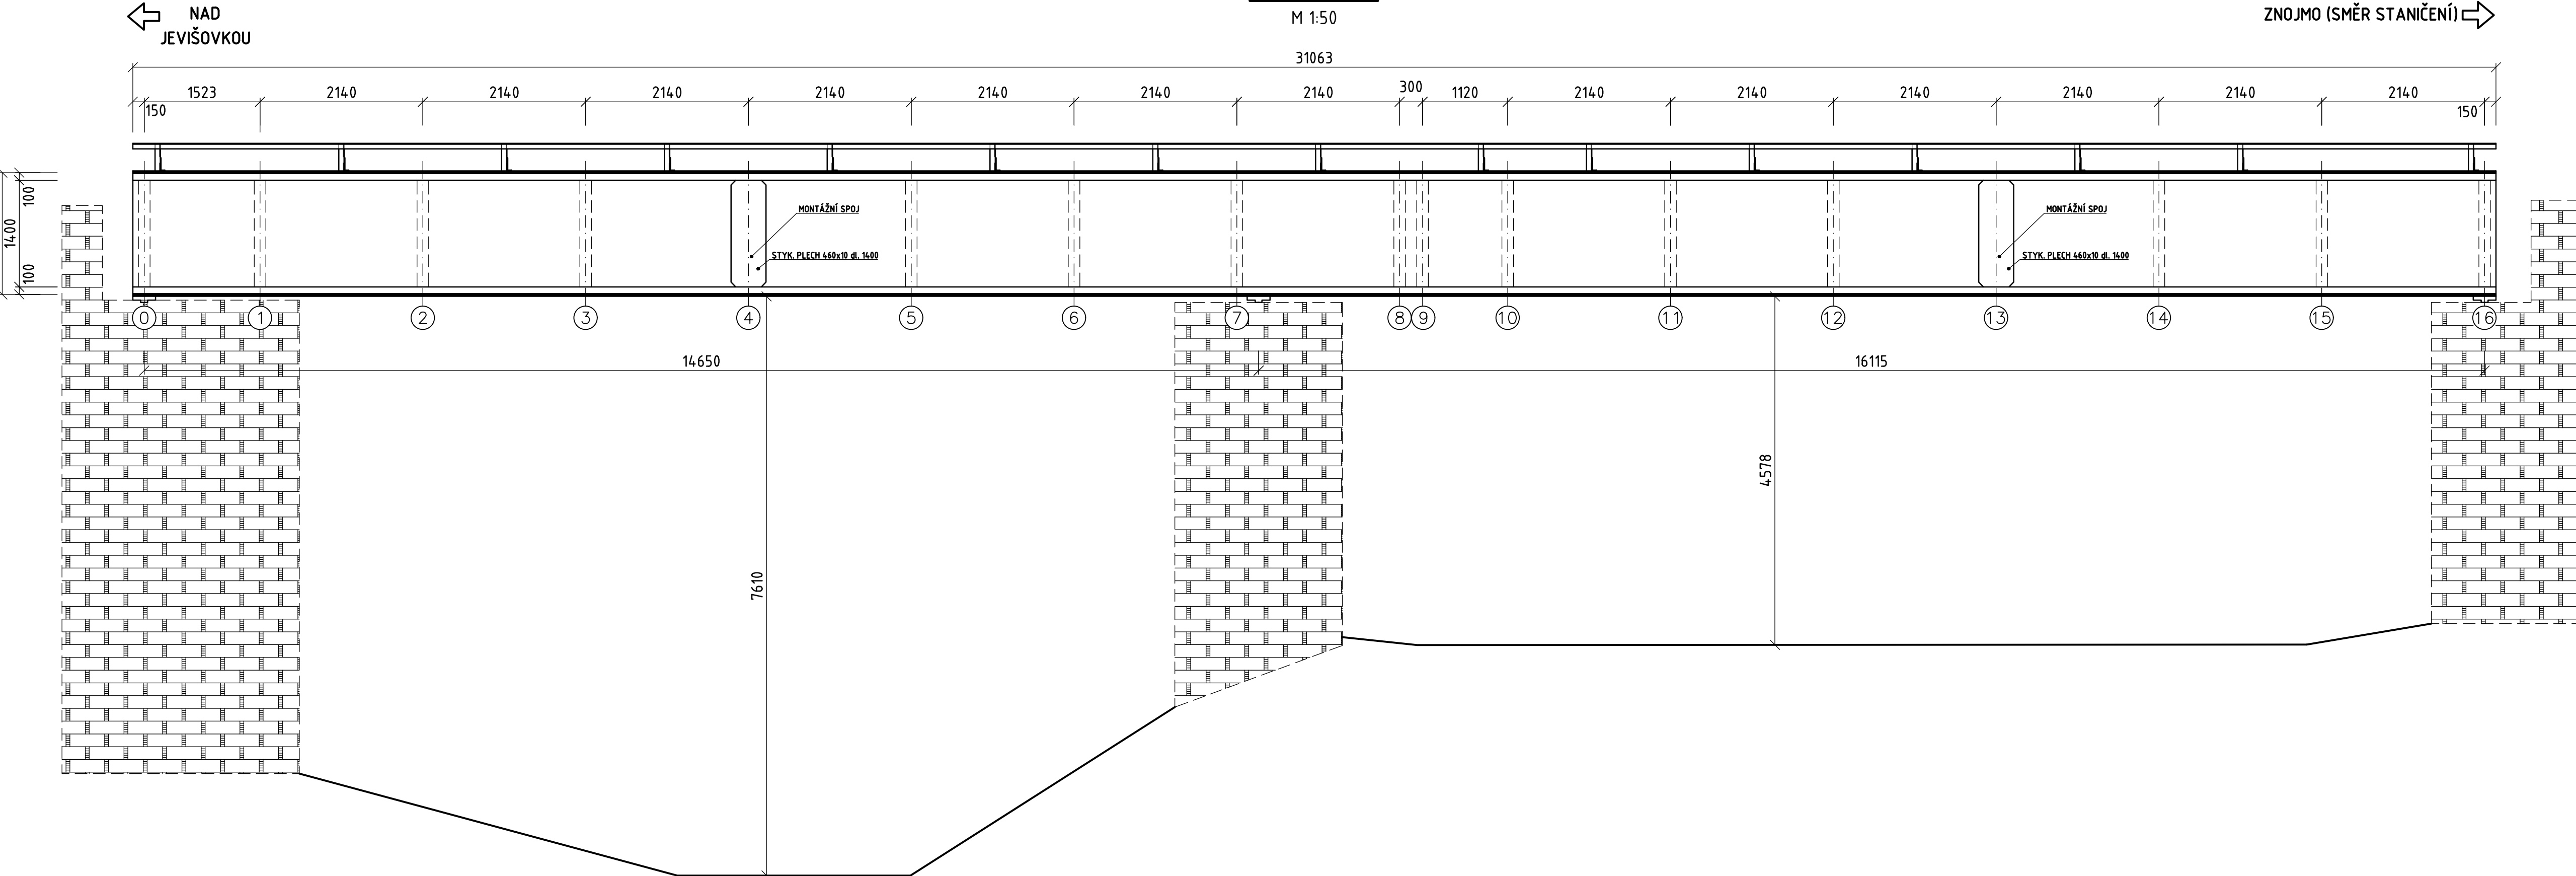

UZNAČENÍ	POCROBACOSTI					DATUM	PODPIS
TABULKA ZMĚN							
TÚ 2082 Hrušovany nad Jevišovkou (mimo) - Znojmo (mimo) DÚ 08 SILNICE ZNOJMO - Znojmo							
Zodp. projektant zakázky:	Ing. Libor Kožík					Zhotovitel PD:	
Zodp. projektant:	Ing. Libor Kožík					 F-PROJEKT-OPRAVNÍ STAVBY s.r.o. Janičkova 4642/52 79601 Prostějov	
Vypracoval:	Bc. Petr Svoboda						
Kontrola:	Ing. Libor Kožík						
Kraj: Jihomoravský	K.ú.: Dobšice u Znojma [628123]						
Objednatel: Správa železnic, s. o., OR Brno, Kounicova 26, 611 43 Brno							
Stavba:						Datum: 09/2022 Stupeň: PDPS Číslo zakázky: 09 - 9165 Měřítko: 1:50; 1:15 Část PD: Číslo přílohy:	
Oprava mostu v km 21,879 na trati Hrušovany nad Jevišovkou - Znojmo							
Název části PD:							
STÁVAJÍCÍ STAV							
D.2.1.4						02	