


PŮDORYS, L - ZÍDKA
M 1:100

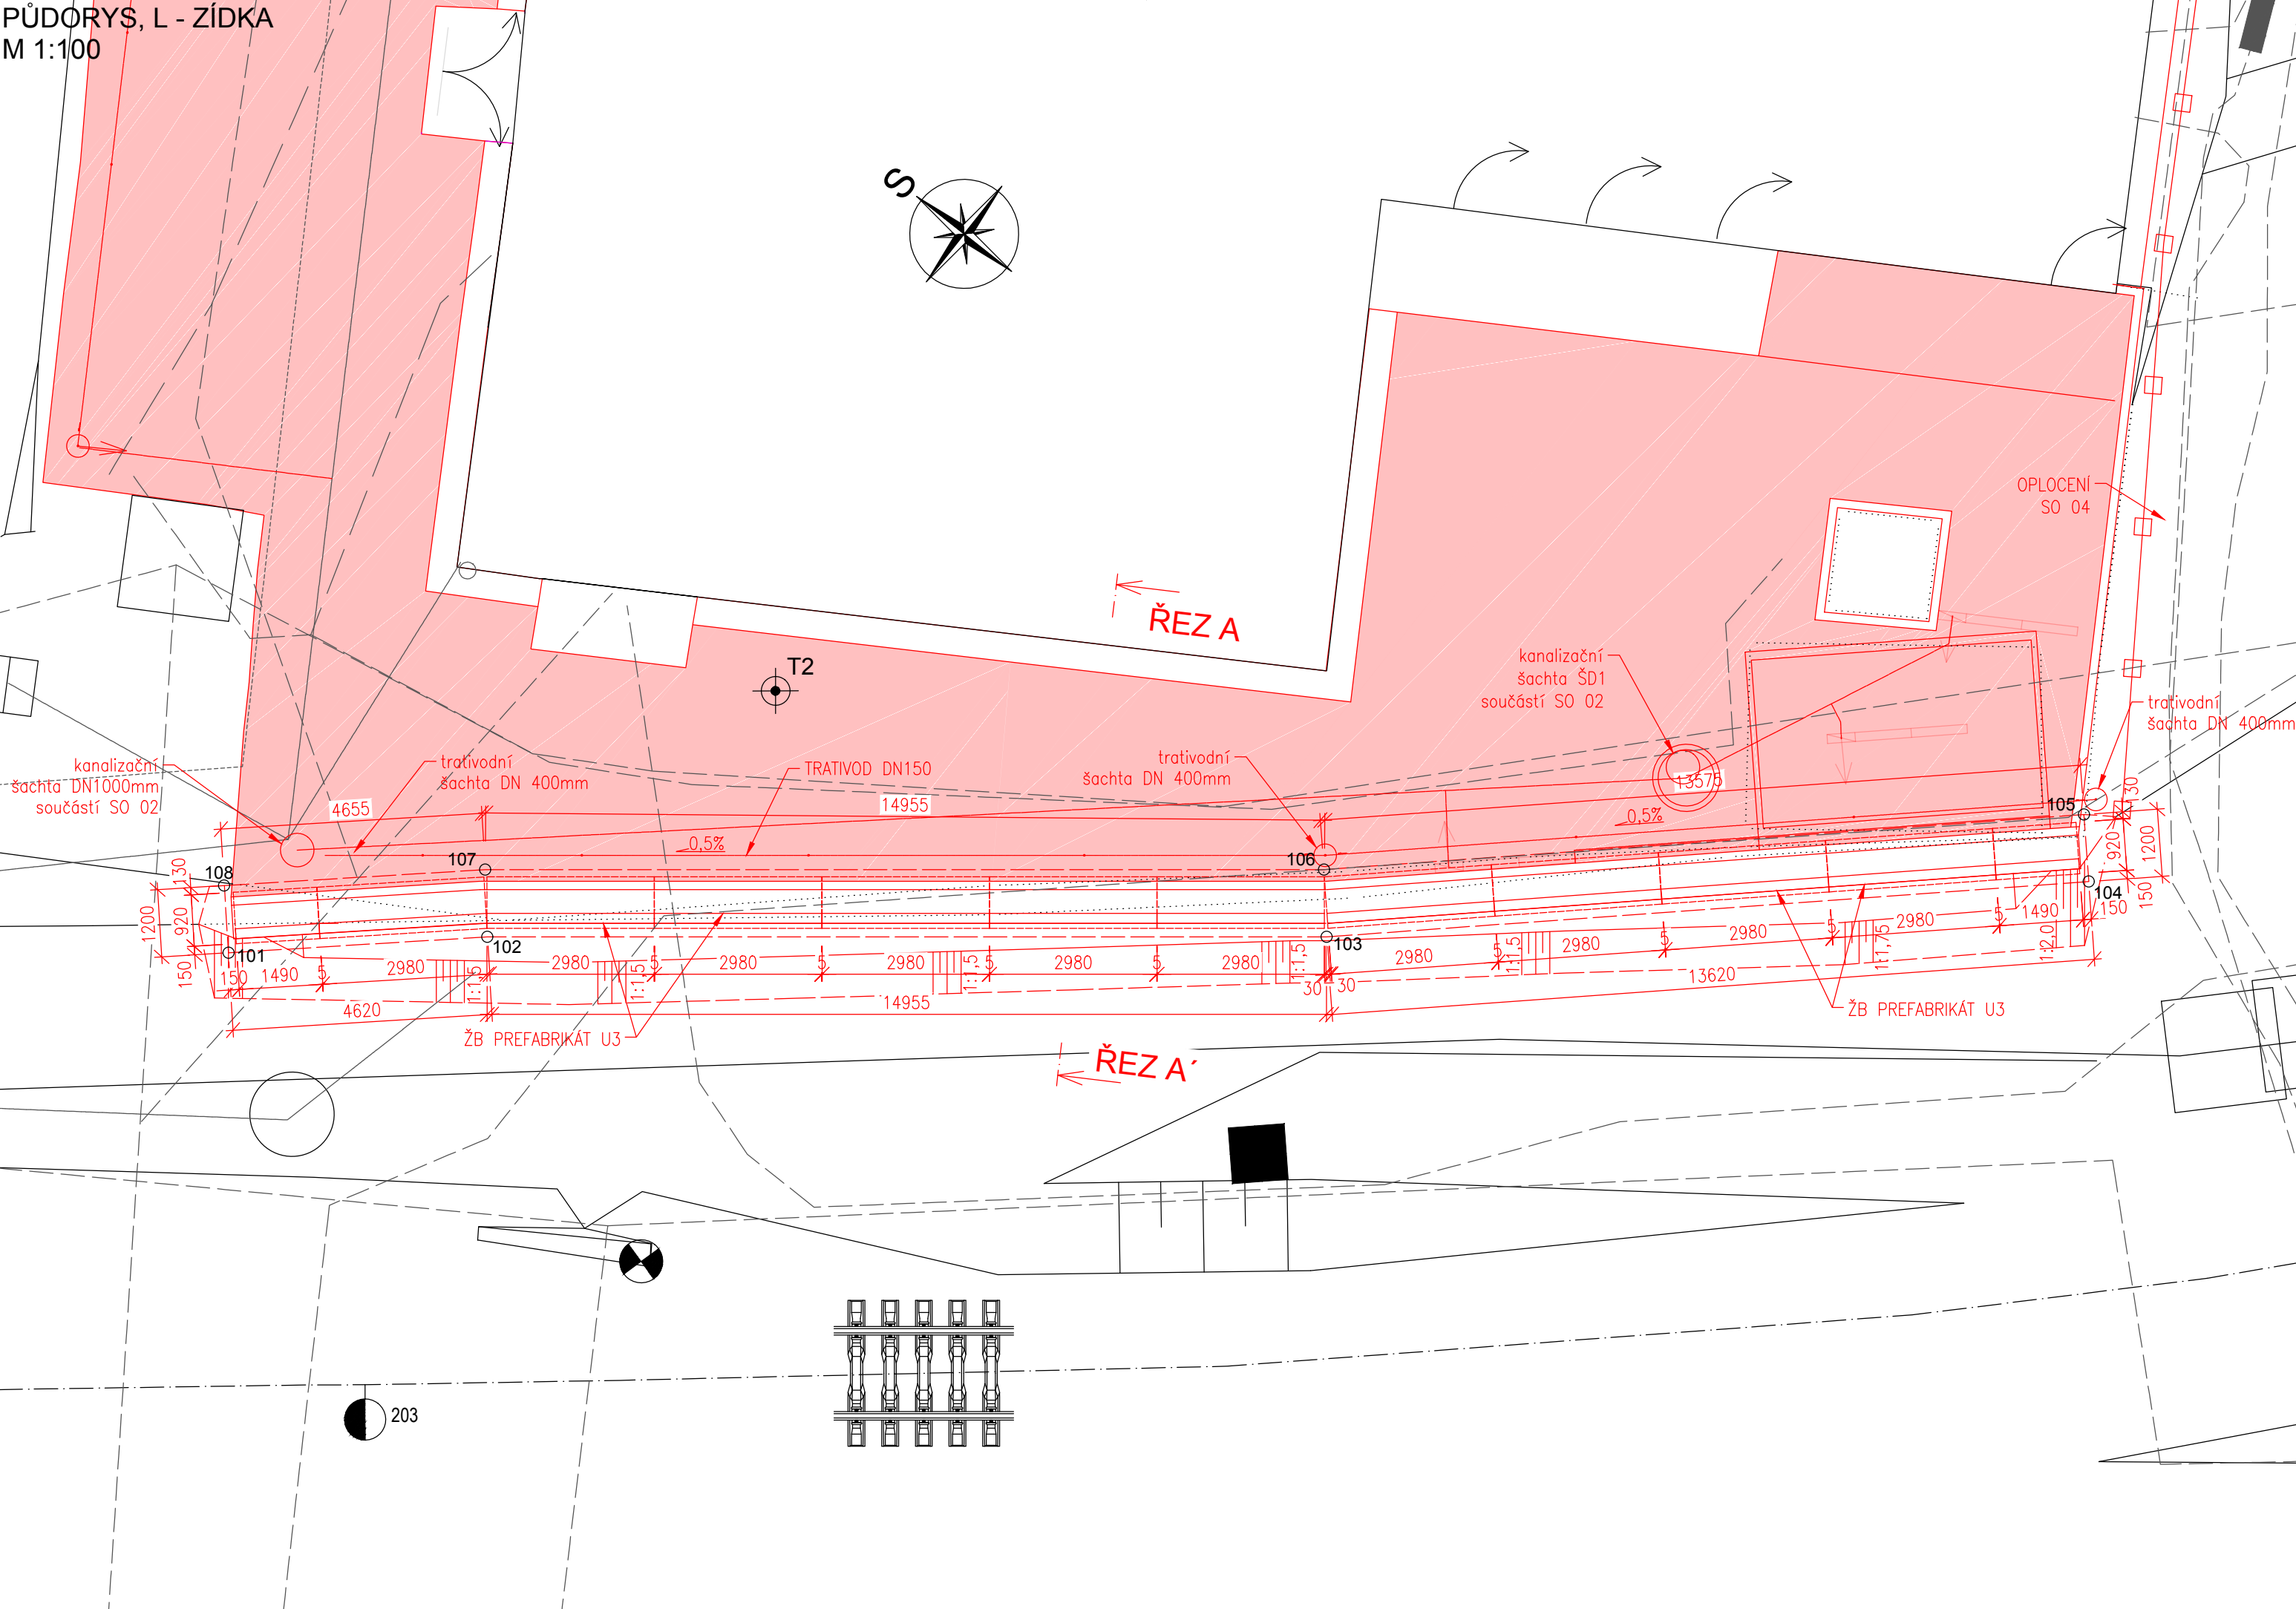

Souřadnice vytyčovaných bodů - HRANY ZÁKLADU

Číslo bodu	Y [m]	X [m]	Z [m]	Poznámka
01101	734570,430	1119706,661	440,227	hrana základu - přední
01102	734567,347	1119710,103	440,227	hrana základu - přední
01103	734558,066	1119721,828	440,227	hrana základu - přední
01104	734548,863	1119731,867	440,227	hrana základu - přední
01105	734547,978	1119731,057	440,227	hrana základu - zadní
01106	734557,154	1119721,047	440,227	hrana základu - zadní
01107	734566,431	1119709,326	440,227	hrana základu - zadní
01108	734569,539	1119705,858	440,227	hrana základu - zadní

Souřadný systém: S-JTSK
Výškový systém: B,p,v,
Přesnost vytyčení dle ČSN 7304201 a 7304202
Pro vytyčení bude použita platná vytyčovací síť stavby

Souřadnice bodů vytyčovací sítě

Číslo bodu	Y [m]	X [m]	Z [m]	Poznámka
2459	607152,092	1145518,416	257,784	km 25,632

BETON:
BETON ČSN EN 206+A1 a ČSN P 73 2404
C 25/30 (C25/30) - XC4, XF3 - Dmax 22mm
- Max. průsak 20 mm podle ČSN EN 12 390-8
- Modul pružnosti 32 (30) GPa podle TP ČBS 05
- Kamenivo podle ČSN EN 12620 s dostatečnou mrazuvzdorností

KUBATURA:
C 25/30 - 21 m³

PREFABRIKÁT:
KRABICOVÝ DÍL OPĚRNÝCH ZDÍ U3
- 10 ks DÉLKY 2980 mm
- 2 ks DÉLKY 1490 mm

VÝKAZ KARI SÍTÍ

	plocha (m2)	přesahy	prostřih	počet vrstev	plocha celkem (m2)
S1	92,5	1,2	1,05	1	116,6
Plocha celkem	m2				116,6
Váha kg/m2					1,4
Hmotnost celkem	kg				157,3

Typ sítě: Ø8mm, oka 150/150mm, přesahy min. 450mm



			ČÍSLO SOUPRAVY:
REVIZE Č.	DATUM	ZMĚNA	

			SUDOP BRNO, spol. s r.o. Kounicova 26 611 36 Brno	
OBJEDNAVATEL:	Správa železnic, státní organizace, Dílčdná 1003/7, 110 00 Praha 1		tel. : +420 972 625 804 E-mail: sudop@sudop-brno.cz	
PROFESNÍ SKUPINA:	12 Mosty	VEDOUcí PROF. SKUPINY Ing. Karel Pukl	GENERÁLNÍ ŘEDITEL Ing. Kamil Chmela	
ODPOVĚDNÝ PROJ. ZAKÁZKY Ing. Jan Zářecký	ODPOVĚDNÝ PROJ. PS, SO Ing. Jiří Bastl	NAVRHL, VYPRACOVAL Ing. Jiří Bastl	KONTROLOVAL Ing. Karel Pukl	
KRAJ: Jihočeský		POVĚŘENÝ OÚ: Tábor		STUPEŇ: DUSP+PDPS
REKONSTRUKCE NZEE A KABELOVÝCH ROZVODŮ NN V ŽST. TÁBOR SO 01 Zpevněné plochy			ZAK. ČÍSLO 20130-01-1021	ARCH. ČÍSLO 2021110871
			MĚŘÍTKO 1:100	POČET FORMÁTŮ 4 X A4
			DATUM: 10/2021	
PŮDORYS, L - ZÍDKA			ČÁST DOKUM. D.2	PŘÍLOHA 5.1