


DÍL Č. 2

PŮDORYS


VÝKRES TVARU A VÝZTUŽE, M1:50

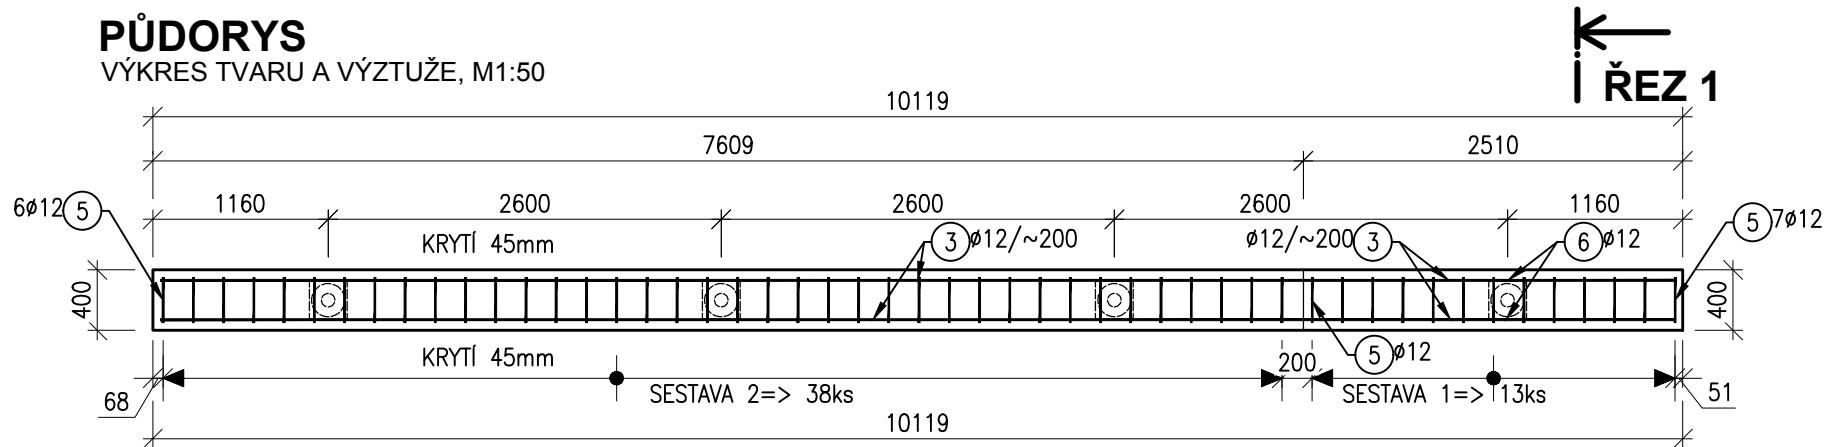

ŘEZ 1


POHLED

VÝKRES TVARU A VÝZTUŽE, M1:50

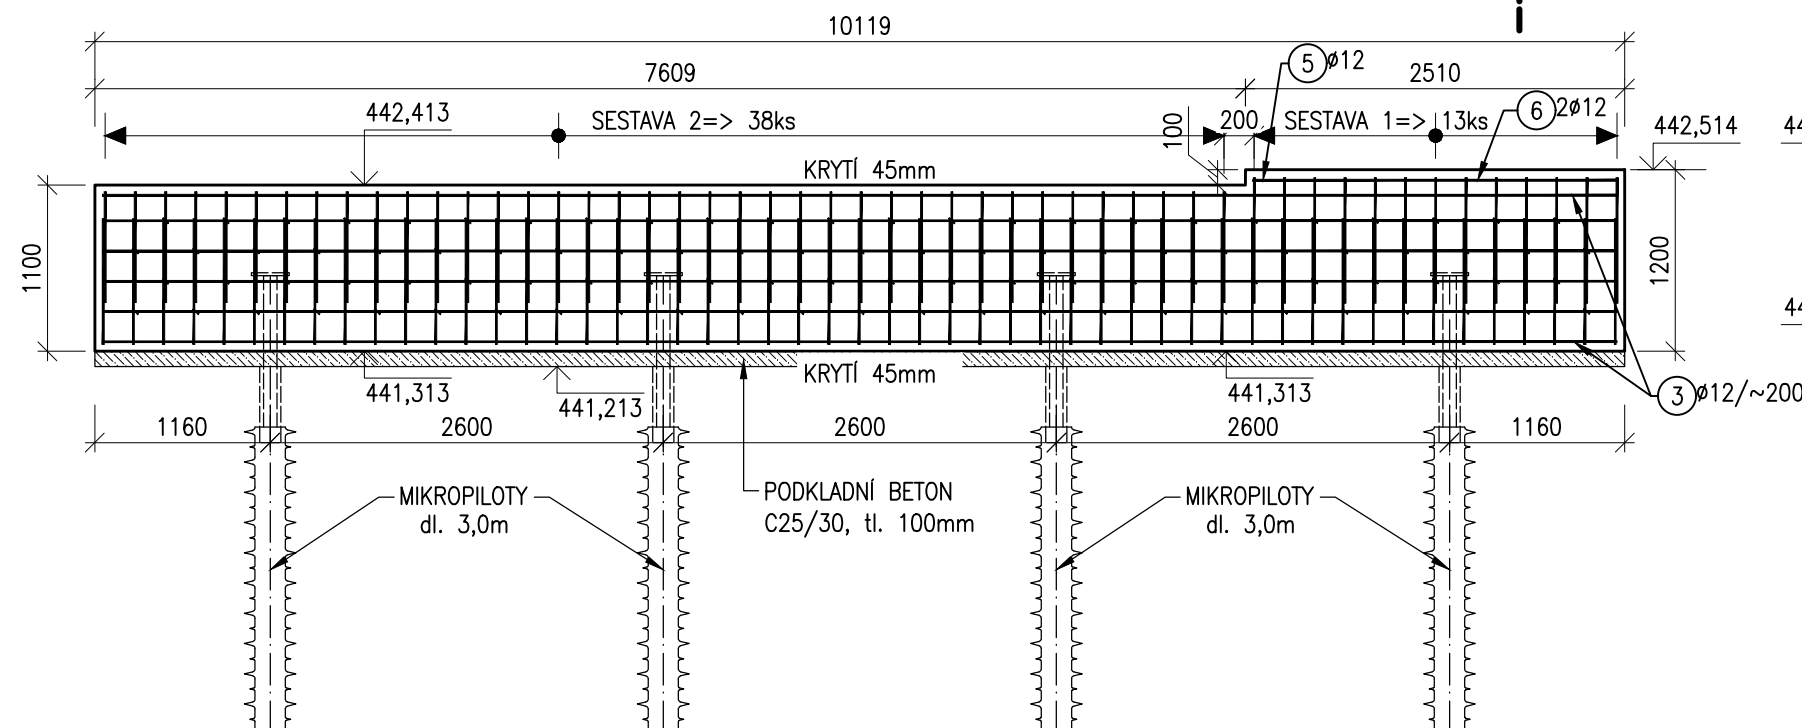


ŘEZ 1-1

VÝKRES TVARU, M1:50

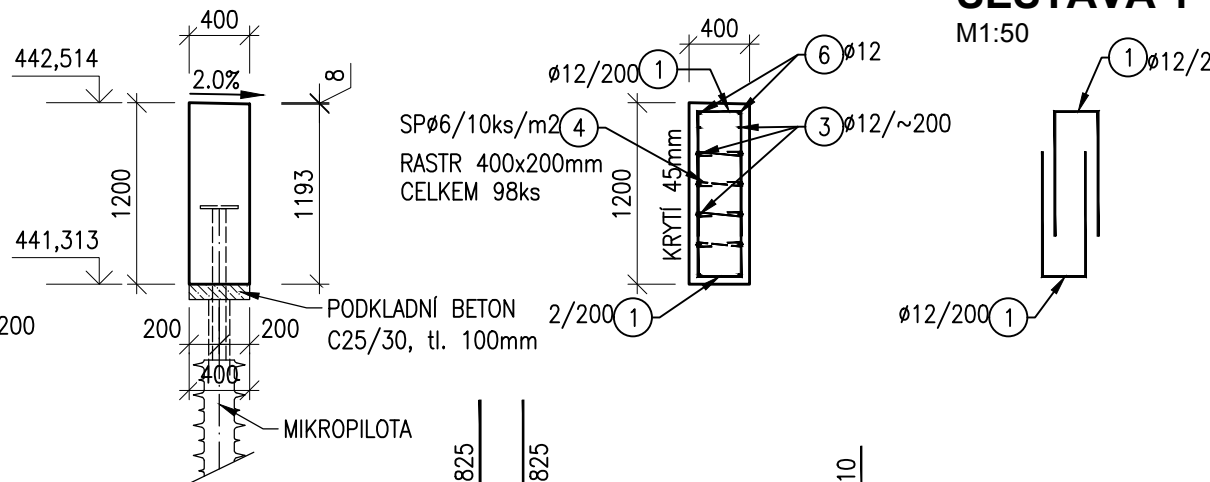


ŘEZ 1-1

VÝKRES VÝZTUŽE, M1:50

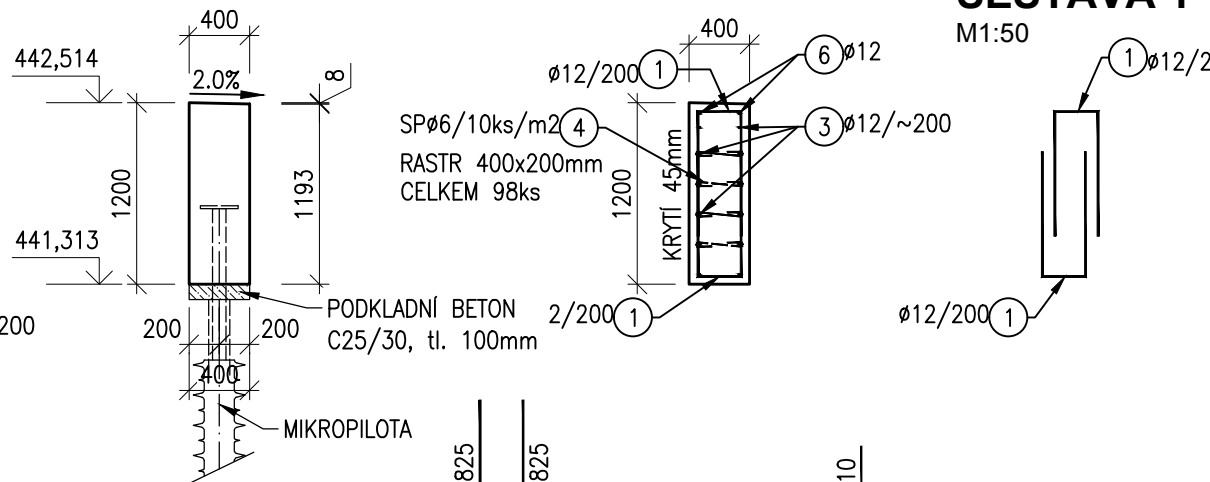


SESTAVA 1

M1:50

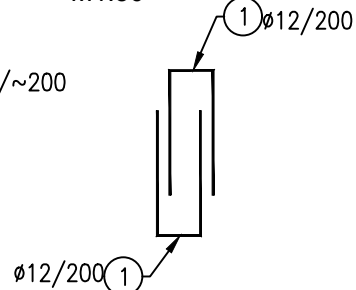


SESTAVA 2

M1:50

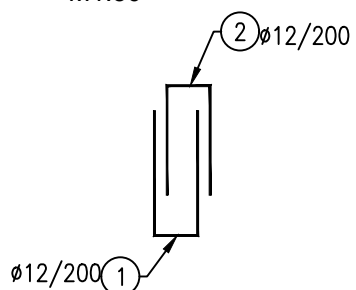


PŮDORYS

SCHÉMA, M1:200

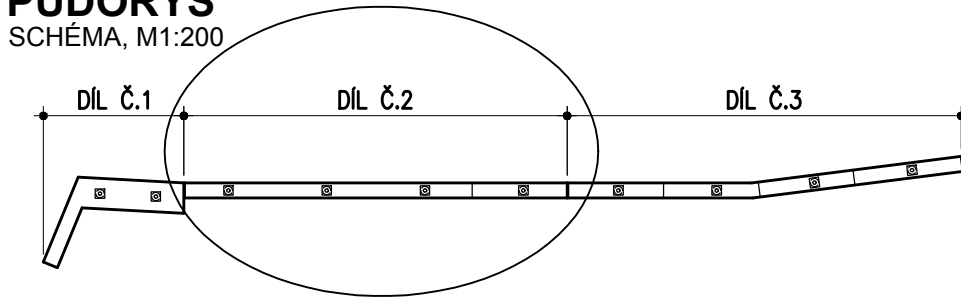

POHLED

SCHÉMA, M1:200

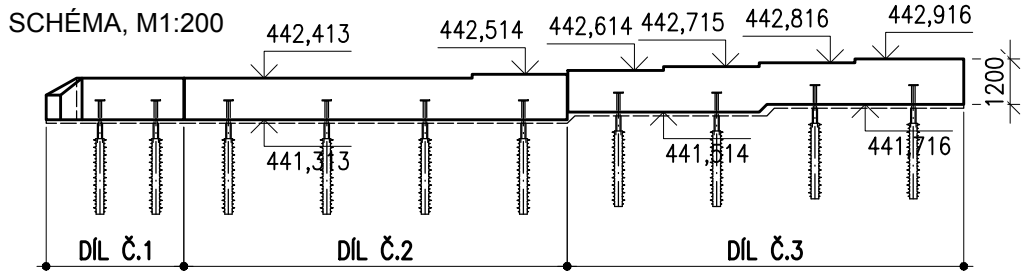

TABULKA VÝZTUŽE - DÍL Č.2

Označení položky	Profil Ø [mm]	Délka [mm]	Počet [ks]	B500B	
				6	12
1	12	1935	64	-	123,84
2	12	1735	38	-	65,93
3	12	6000	24	-	144,00
4	6	540	98	52,92	-
5	12	1760	14	-	24,64
6	12	2415	2	-	4,83
Počet prvků 1	Celková délka [m]			52,92	363,24
	Hmotnost 1bm [kg]			0,22	0,89
	Hmotnost [kg]			11,64	323,28
	Celková hmotnost [kg]			334,93	
Hmotnost pro celkový počet prvků [kg]				334,93	

BETON:

BETON ČSN EN 206+A1 a ČSN P 73 2404
C 30/37 - XD3, XF4 - Dmax 22mm - S4
Max. průsak 20 mm podle ČSN EN 12 390-8
Modul pružnosti 33 GPa podle TP ČBS 05
Kamenivo podle ČSN EN 12620 s dostatečnou mrazuvzdorností
Kubatura: DÍL Č.2 = 4,55m³
KRYTÍ VÝZTUŽE:
c_{min}=35mm; c_{nom}=45mm;
c=50mm (pro hlavní nosnou výztuž)

OCEL:

B500B

UVEDENÉ DÉLKY JSOU VZTAŽENY K OSE PRUTU
POLOMĚRY OBLOUKŮ JSOU POLOMĚRY OHYBACÍCH TRNŮ
NEZNAČENÉ POLOMĚRY JSOU 1/2 Dr,min (TAB. 8.1)
NEZNAČENÉ ÚHLY JSOU 45°, 90° resp. 180°
CELKOVÉ DÉLKY VLOŽEK JSOU STŘÍŽNÉ DÉLKY

VÁZANÁ VÝZTUŽ BUDE VODIVĚ PROPOJENA DLE PŘEDPISU SŽDC (ČD) SR5/7 (S).

			ČÍSLO SOUPRAVY:
REVIZE Č.	DATUM	ZMĚNA	

 SUDOP BRNO, spol. s r.o. Kounicova 26 611 36 Brno			
OBJEDNAVATEL:	Správa železnic, státní organizace, Dílždné 1003/7, 110 00 Praha 1 Stavební správa západ (organizační jednotka)	tel. : +420 972 625 804 E-mail: sudop@sudop-brno.cz	
PROFESNÍ SKUPINA:	31 Pozemní stavby	VEDOUcí PROF. SKUPINY Ing. Stanislav Kašpárek	GENERÁLNÍ ŘEDITEL Ing. Kamil Chmela
ODPOVĚDNÝ PROJ. ZAKÁZKY Ing. Jan Zárský	ODPOVĚDNÝ PROJ. PS, SO Radek Pokorný	NAVRHL, VYPRACOVAL Ing. Vojtěch Kozáček	KONTROLOVAL Ing. Karel Pukl
KRAJ: Jihočeský		POVĚŘENÝ OÚ: Tábor	
REKONSTRUKCE NZEE A KABELOVÝCH ROZVODŮ NN V ŽST. TÁBOR SO 04 OPLOCENÍ		ZAK. ČÍSLO 20130-01-1021	ARCH. ČÍSLO 2021240002
		MĚŘÍTKO 1:50, 1:200	POČET FORMÁTŮ 4x A4
Výkres tvaru a výztuže - DÍL Č.2		DATUM:	10/2021
		ČÁST DOKUM. D.2	PŘÍLOHA 10