


STŘECHA

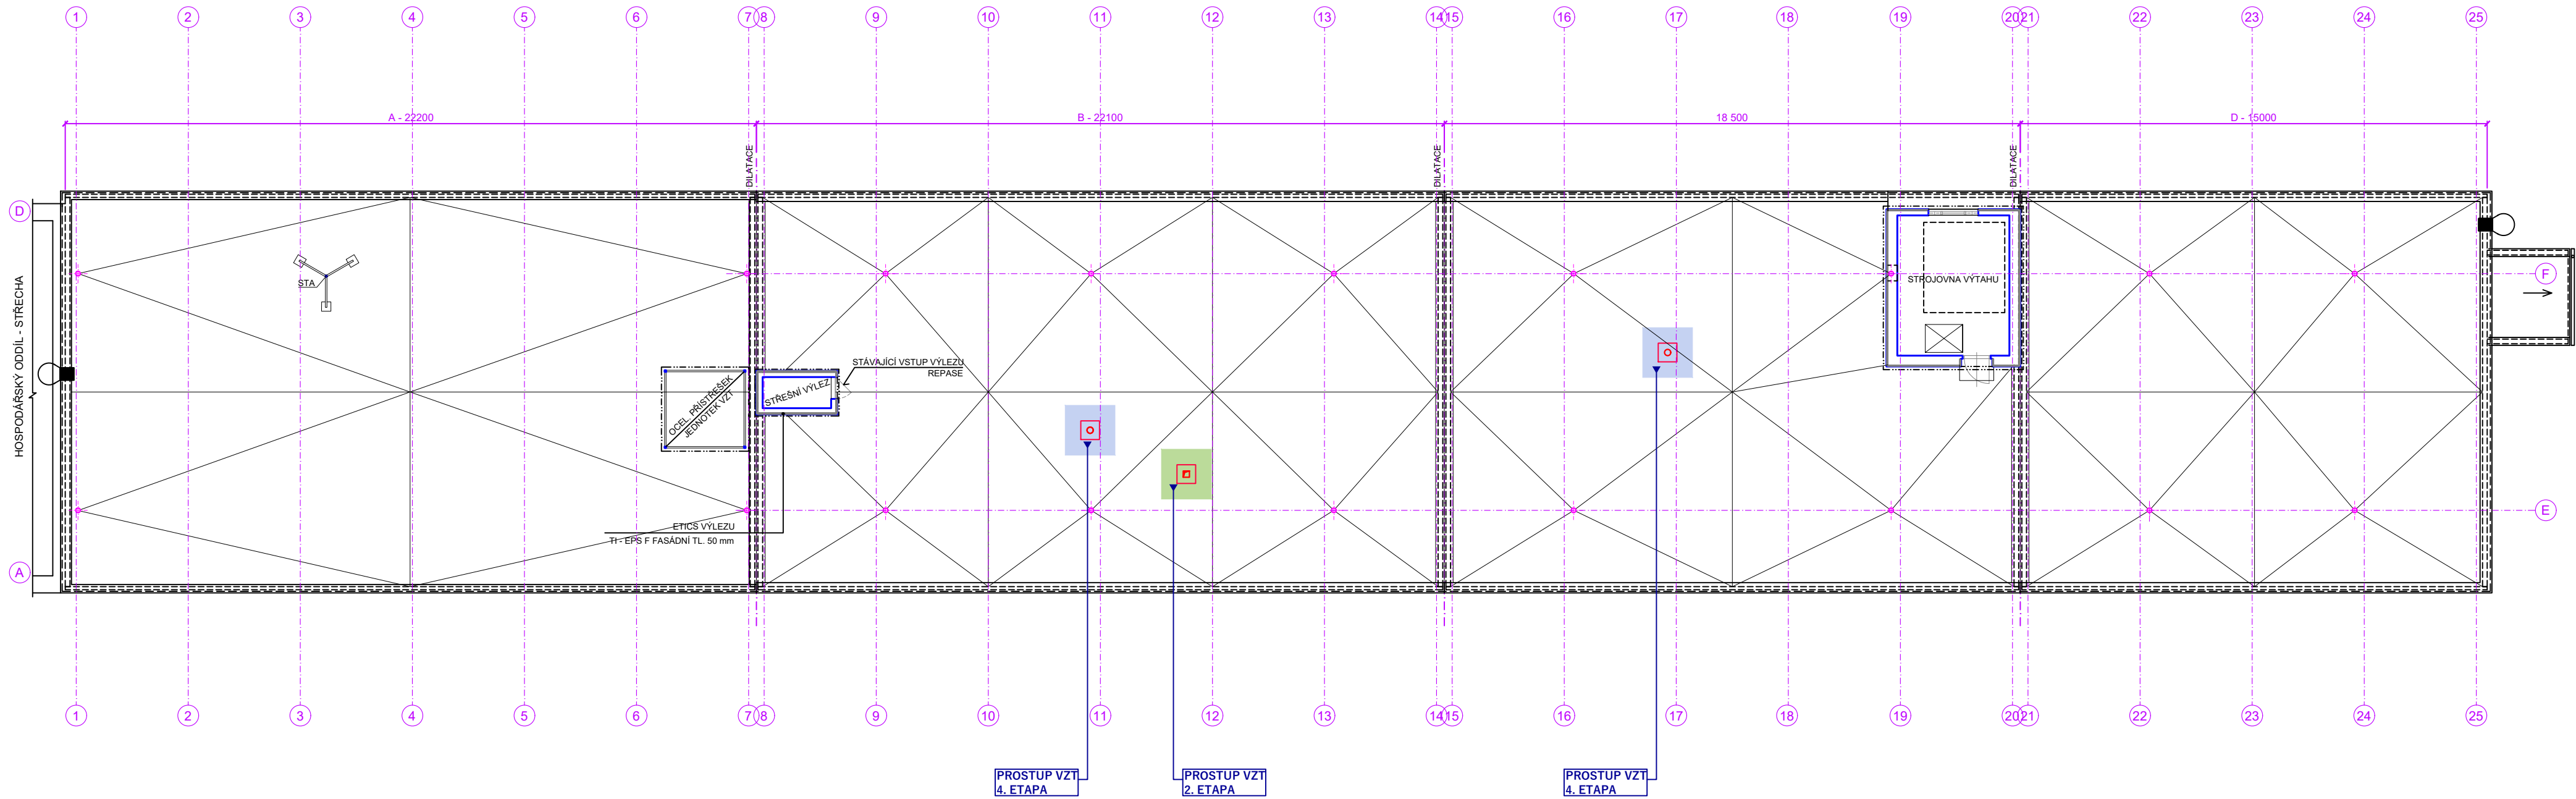

ETAPIZACE LEGENDA

- 1. ETAPA
- 2. ETAPA
- 3. ETAPA
- 4. ETAPA

INVESTOR Správa Železnic, státní organizace, Dílčeděná 1003/7, Praha - Nové Město, 110 00	ZPRACOVATEL ČÁSTI PD Ing. PAVEL KRÁTKÝ Opavská 6230/29A 708 00, Ostrava - Poruba	
MÍSTO STAVBY Ostrava - Přívov, ul. Skladištní, parc.č. st. 1532, k.ú. Přívov 713767	DATUM 05.-07. 2021	<div></div>
NÁZEV STAVBY (DÍLO) Ostrava Skladištní - oprava administrativní budovy	ZAKÁZKA č. PK 21 03	
INŽENÝRSKÝ OBJEKT (IO) SO 01 - ADMINISTRATIVNÍ BUDOVA	FORMÁT 4x A4	
ČÁST DOKUMENTACE F. ZOV	STUPEŇ PD	
DOKUMENT PŮDORYS STŘECHA - ETAPIZACE	MĚŘÍTKO 1:150	<div></div>
	ČÍSLO DOKUMENTU 05	