


PŮDORYS 3.NP

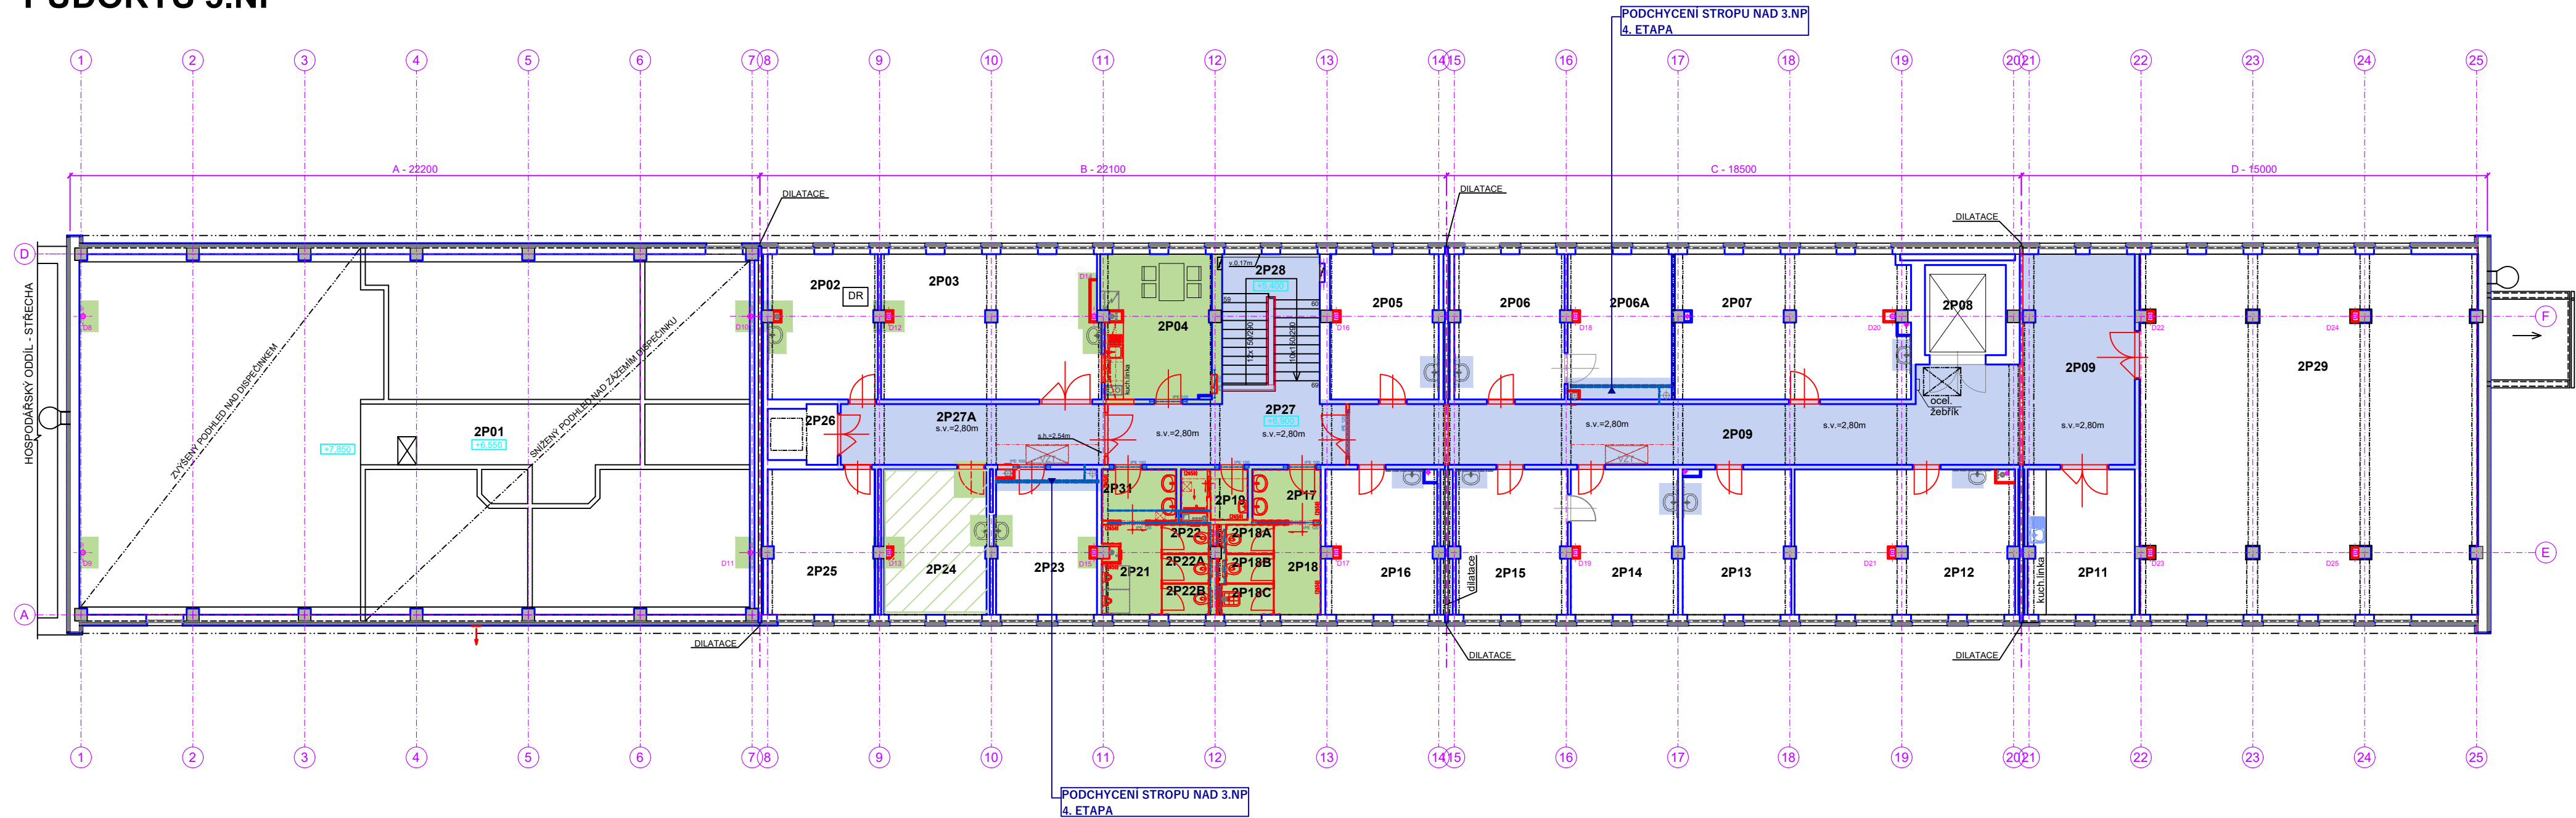

č.m. SAP	účel místnosti	plocha m²
2P01	INSTAL. PROSTOR NAD PODHLEDEM DISPEČINKU	249,10
2P02	SERVER	16,34
2P03	DÍLNA - OPRAV. RELE	32,41
2P04	DENNÍ MÍSTNOST	15,72
2P05	KANCELÁŘ	16,15
2P06	DÍLNA	16,46
2P06A	KANCELÁŘ	15,51
2P07	KANCELÁŘ	34,52
2P08	VÝTAHOVÁ ŠACHTA	7,54
2P09	CHODBA	71,23
2P11	KUCHYŇ	16,03
2P12	SKLAD	32,79
2P13	SKLAD	16,24
2P14	KANCELÁŘ	15,93
2P15	KANCELÁŘ VNM	16,67
2P16	KANCELÁŘ	16,57
2P17	UMÝVÁRNA - Ž	3,63
2P18	WC CHODBA - Ž	4,35
2P18A	WC KABINA - Ž	1,42

č.m. SAP	účel místnosti	plocha m²
2P18B	WC KABINA - Ž	1,42
2P18C	ÚKLIDOVÁ MÍSTNOST	1,66
2P19	SPRCHA	3,18
2P21	WC PISOÁRY - M	5,23
2P22	WC KABINA - M	1,40
2P22A	WC KABINA - M	1,49
2P23	KANCELÁŘ	15,15
2P24	KANCELÁŘ	15,36
2P25	SPISOVNA	16,03
2P26	VÝLEZ	4,00
2P27	CHODBA	14,76
2P27A	CHODBA	16,77
2P28	SCHODIŠT. PROSTOR	15,20
2P29	ŠKOLICÍ MÍSTNOST	125,0
2P31	UMÝVÁRNA - M	3,96
2P32	WC KABINA - M	1,40

ETAPIZACE LEGENDA

1. ETAPA
2. ETAPA
3. ETAPA
4. ETAPA

INVESTOR Správa Železnic, státní organizace, Dílžděná 1003/7, Praha - Nové Město, 110 00	ZPRACOVATEL ČÁSTI PD Ing. PAVEL KRÁTKÝ Opavská 6230/29A 708 00, Ostrava - Poruba	
MÍSTO STAVBY Ostrava - Přívov, ul. Skladištní, parc.č. st. 1532, k.ú. Přívov 713767	DATUM 05.-07. 2021	<div>4x A4</div>
NÁZEV STAVBY (DÍLO) Ostrava Skladištní - oprava administrativní budovy	ZAKÁZKA č. PK 21 03	
INŽENÝRSKÝ OBJEKT (IO) SO 01 - ADMINISTRATIVNÍ BUDOVA	FORMÁT 4x A4	
ČÁST DOKUMENTACE F. ZOV	STUPEŇ PD	
DOKUMENT PŮDORYS 3.NP - ETAPIZACE	MĚŘÍTKO 1:150	<div></div>
	ČÍSLO DOKUMENTU 04	