


PŮDORYS 1.NP

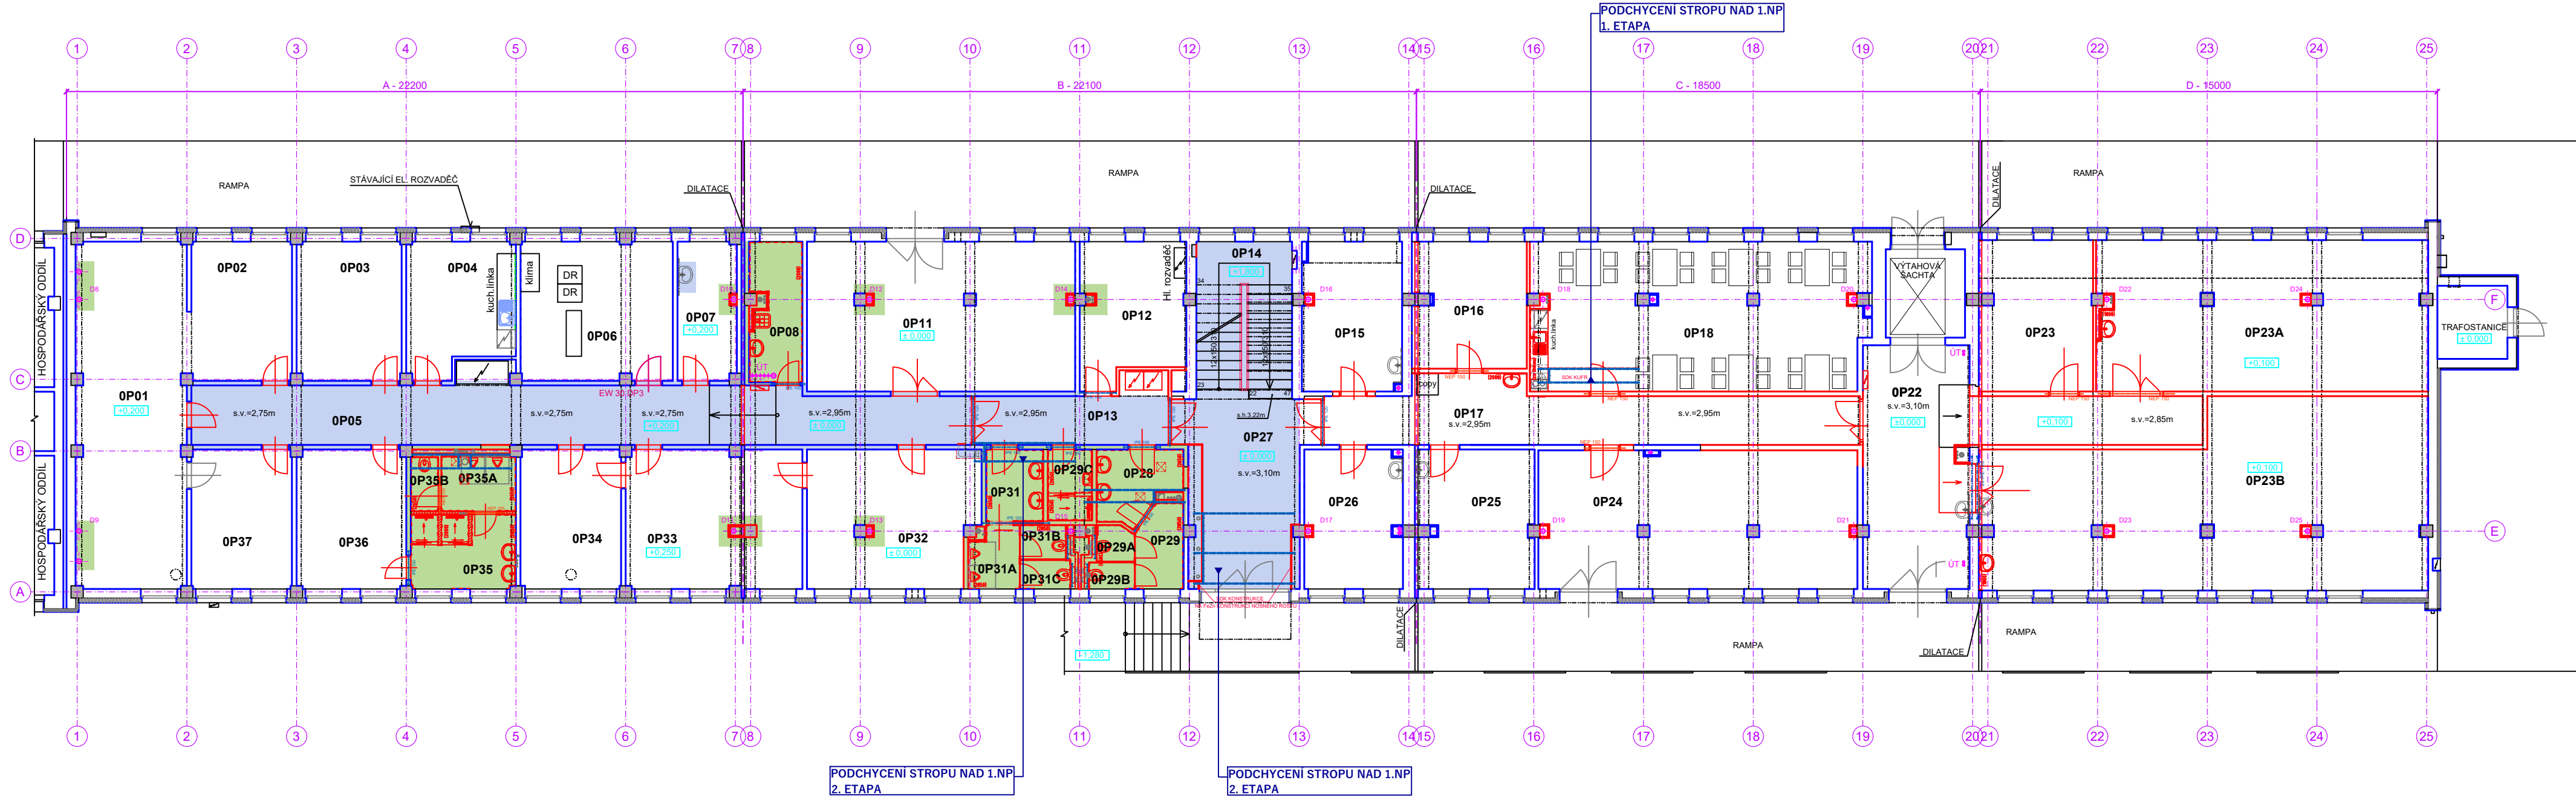

č.m. SAP	účel místnosti	plocha m²
OP01	KABELOVÝ ODDÍL	41,61
OP02	KANCELÁŘ ÚDRŽBA	15,08
OP03	KANCELÁŘ VPS	15,76
OP04	KUCHYŇKA	14,77
OP05	CHODBA	49,59
OP06	KABELOVÉ ZÁVĚRY	22,85
OP07	ŠATNA ŽENY	8,91
OP08	UKLIDOVÁ KOMORA	7,90
OP11	STROJNÍ DÍLNA	44,03
OP12	SKLAD SSZT	15,26
OP13	CHODBA	10,17
OP14	SCHODIŠTĚ PROSTOR	15,20
OP15	KANCELÁŘ	16,72
OP16	KANCELÁŘ	15,50
OP17	CHODBA	30,96
OP18	JIDELNA	53,65
OP22	CHODBA	40,16
OP23	SKLAD NÁŘADÍ	18,40
OP23A	ELEKTRODÍLNA	53,30
OP23B	ZÁMEČNICKÁ DÍLNA	80,18
OP24	SKLAD OED	47,10

č.m. SAP	účel místnosti	plocha m²
OP25	KANCELÁŘ VM	17,51
OP26	KANCELÁŘ M	16,25
OP27	VSTUPNÍ CHODBA	24,67
OP28	UMÝVÁRNA - Z	4,57
OP29	WC CHODBA - Z	6,70
OP29A	WC KABINA - Z	1,23
OP29B	WC KABINA - Z	1,26
OP29C	SPRCHA	3,50
OP31	UMÝVÁRNA - M	4,50
OP31A	PISOÁRY - M	3,59
OP31B	WC KABINA - M	1,63
OP31C	WC KABINA - M	1,43
OP32	KANCELÁŘ	24,74
OP33	SKLAD DŘT	26,60
OP34	SKLAD HSR	15,11
OP35	UMÝVÁRNA+SPRCHY - M	8,23
OP35A	PISOÁRY - M	4,41
OP35B	WC KABINA - M	1,60
OP36	ŠATNA MUŽI	16,34
OP37	KANCELÁŘ	15,11

ETAPIZACE LEGENDA

1. ETAPA
2. ETAPA
3. ETAPA
4. ETAPA

INVESTOR Správa železnic, státní organizace, Dlážděná 1003/7, Praha - Nové Město, 110 00		ZPRACOVATEL ČÁSTI PD Ing. PAVEL KRÁTKÝ Opavská 6230/29A 708 00, Ostrava - Poruba	
MÍSTO STAVBY Ostrava - Přívoz, ul. Skladištní, parc.č. st. 1532, k.ú. Přívoz 713767		DATUM	05-07-2021
		ZAKÁZKA č.	PK 21 03
NÁZEV STAVBY (DÍLO)		FORMÁT	4x A4
Ostrava Skladištní - oprava administrativní budovy			
INŽENÝRSKÝ OBJEKT (IO) SO 01 - ADMINISTRATIVNÍ BUDOVA		STUPEŇ PD	
ČÁST DOKUMENTACE F. ZOV		MĚŘÍTKO 1:150	
DOKUMENT PŮDORYS 1.NP - ETAPIZACE		ČÍSLO DOKUMENTU 02	