


PŮDORYS 1.PP (měřítko 1:100) - STÁVAJÍCÍ STAV

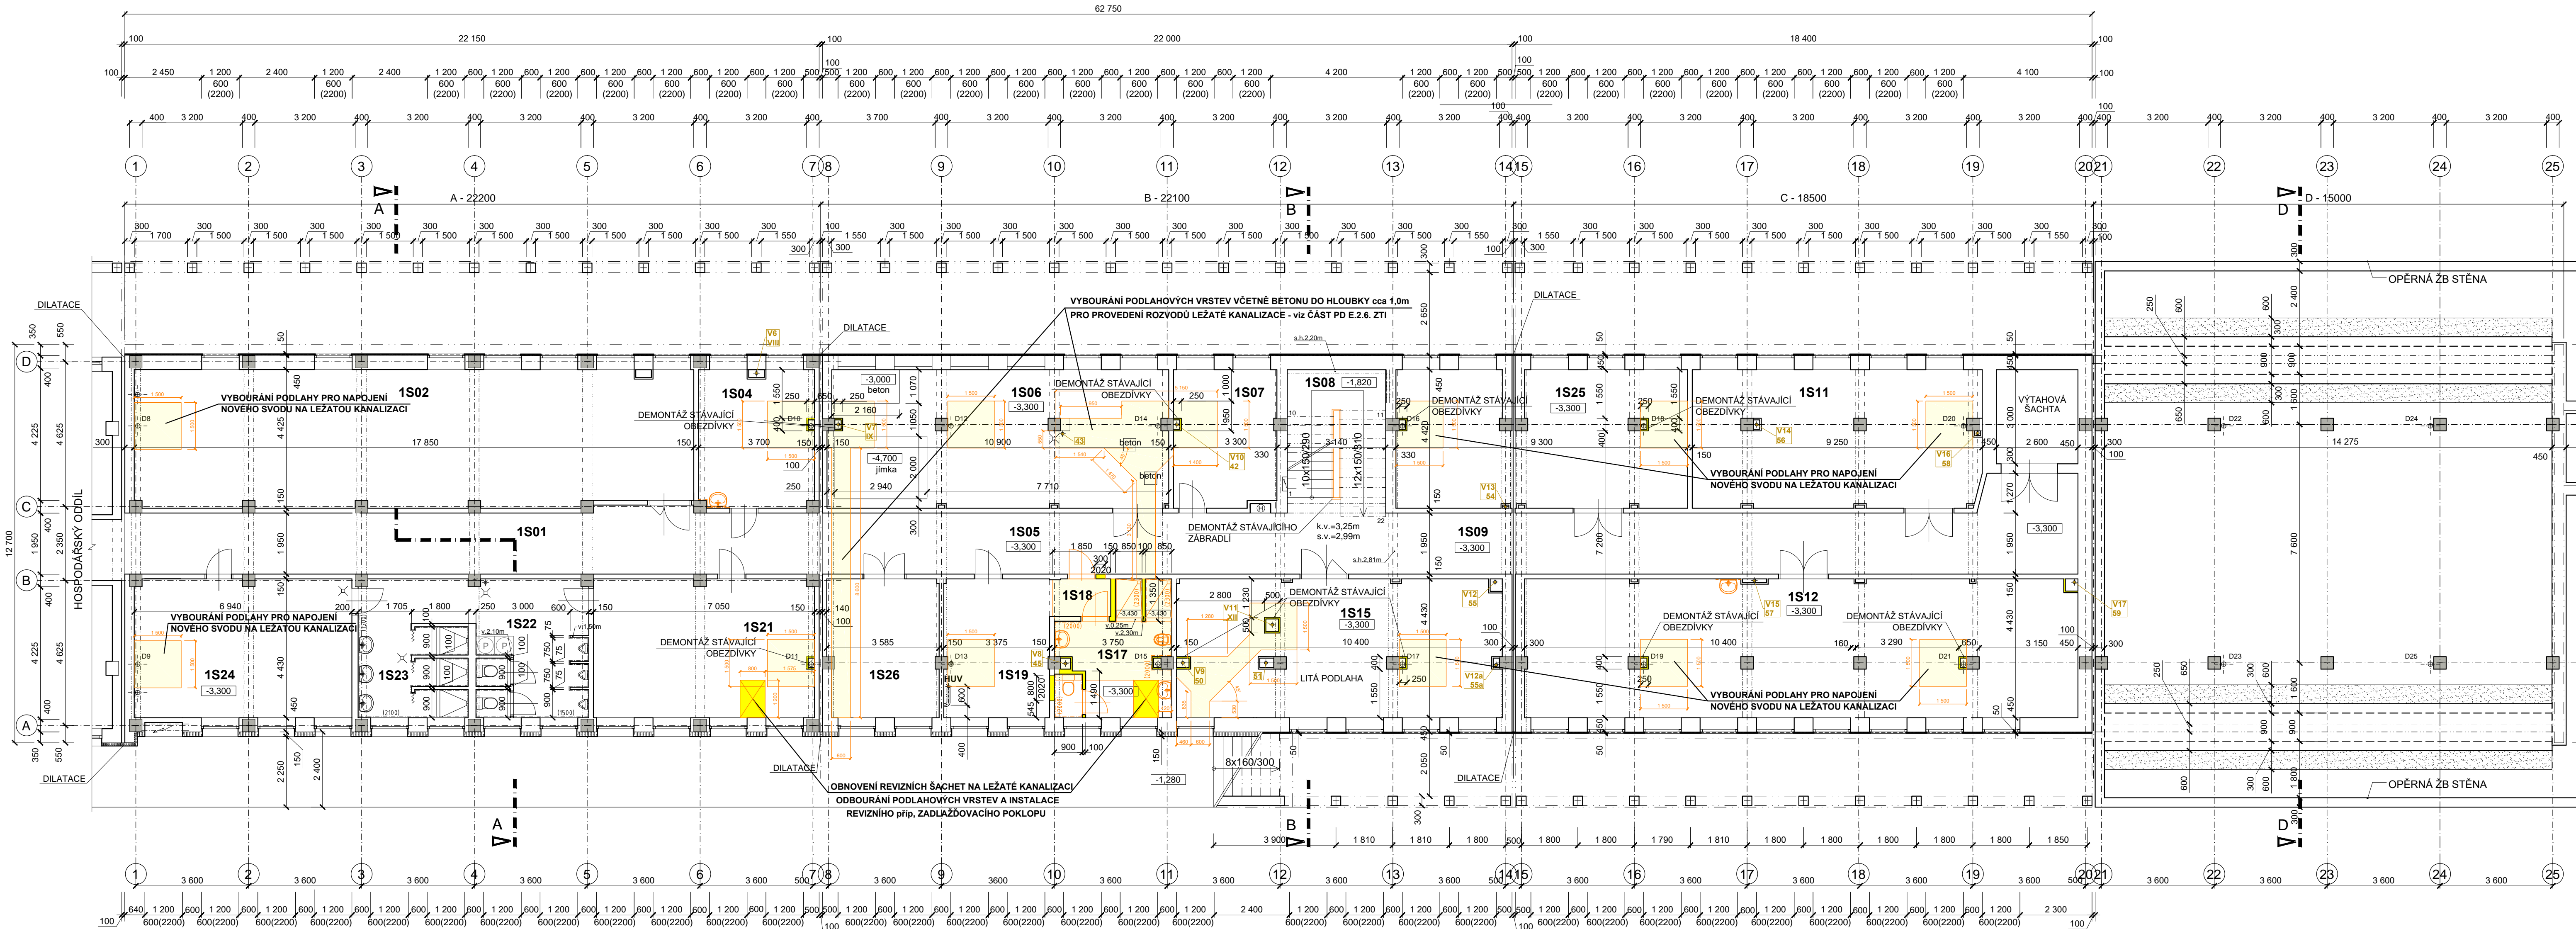

LEGENDA STÁVAJÍCÍCH KONSTRUKCÍ A MATERIÁLU

- STÁVAJÍCÍ KONSTRUKCE V ŘEZU - OBECNĚ
- STÁVAJÍCÍ KONSTRUKCE V POHLEDU - OBECNĚ
- STÁVAJÍCÍ KONSTRUKCE ŽB SKELET - SLOUP 400x400 mm
- TEPELNÁ IZOLACE - OBECNĚ
- STÁVAJÍCÍ KONSTRUKCE OBECNĚ
- STÁVAJÍCÍ DŘEVĚNÉ KONSTRUKCE

LEGENDA - BOURACÍ PRÁCE A DEMONTÁŽE

- BOURANÉ KONSTRUKCE A DEMONTÁŽE
- BOURANÍ CELÝCH PODLAH - PODLAHOVÝCH VRSTEV PO STROPNÍ ŽB PANEL / ŽB DESKU U NEPODSKLEPENÉ ČÁSTI 1.NP

POZNÁMKA :

OBECNĚ PLATÍ, ŽE BOURACÍ PRÁCE BUDOU PROVÁDĚNY DLE ZÁSAD PRO PROVÁDĚNÍ BOURACÍCH PRACÍ, ŠETRNĚ K ZACHOVÁNÍM ČÁSTEM KONSTRUKCÍ A ZA DŮSLEDNÉHO PROVIZORNÍHO ZAJIŠTĚNÍ NÁVAZUJÍCÍCH A PŘÍTĚŽUJÍCÍCH KONSTRUKCÍ !!! TECHNOLOGICKÝ POSTUP PRACÍ VČETNĚ PROVIZORNÍHO ZAJIŠTĚNÍ JE PŘEDMĚTEM TECHNOLOGICKÉ DOKUMENTACE ZHOTOVITELE STAVBY.

DEMONTÁŽE A BOURACÍ PRÁCE SOUVISEJÍCÍ SE STAVEBNÍMI ÚPRAVAMI

- DEMONTÁŽ VEŠKERÝCH ZAŘÍZOVACÍCH PŘEDMĚTŮ Z PROSTOR SOCIÁLNÍCH ZÁZEMÍ VČETNĚ UMYVADEL V JEDNOTLIVÝCH KANCELÁŘÍCH
- BOURÁNÍ NOVÝCH, RESP. ÚPRAVA VYBRANÝCH STÁVAJÍCÍCH OTVORŮ VE VNITŘNÍCH NENOSNÝCH PŘÍČKÁCH
- BOURÁNÍ ČI DEMONTÁŽ VYBRANÝCH VNITŘNÍCH STĚN A NENOSNÝCH PŘÍČEK
- BOURÁNÍ PODLAHOVÝCH KONSTRUKCÍ V RÁMCÍ 1.PP V ROZSAHU DLE PD PRO PROVEDENÍ NOVÉ LEŽATÉ KANALIZACE
- OBNOVENÍ REVIZNÍCH ŠACHET NA LEŽATÉ KANALIZACI V 1.PP
- VYBOURÁNÍ ČI ODSTRANĚNÍ PODLAHOVÝCH VRSTEV 1.NP - 3.NP PO NOSNOU KONSTRUKCI (STROPNÍ PANEL)
- DEMONTÁŽ STÁVAJÍCÍCH OBEZDÍVEK DEŠŤOVÝCH SVODŮ A VYBRANÝCH INSTALAČNÍCH ŠACHET
- DEMONTÁŽ STÁVAJÍCÍCH DVEŘÍ V ROZSAHU DLE PD
- ODSTRANĚNÍ STÁVAJÍCÍCH KONSTRUKCÍ POVRCHOVÝCH ÚPRAV STĚN - KERAMICKÉ OBKLADY
- OSTATNÍ DÍLCI DEMONTÁŽE A BOURÁNÍ V ROZSAHU ZOBRAZENEM VE VYKRESOVÉ ČÁSTI PD

LEGENDA MÍSTNOSTÍ 1.PP

č.m. SAP	účel místnosti	plocha m ²	podlaha	poznámka
1S01	CHODBA	43,95	BET.MAZANINA+PVC	LOKÁLNÍ VYBOURÁNÍ PODLAH
1S02	SKLAD DKP	77,49	BET.MAZANINA+PVC	LOKÁLNÍ VYBOURÁNÍ PODLAH
1S04	SKLAD DŘT	16,35	BET.MAZANINA+PVC	LOKÁLNÍ VYBOURÁNÍ PODLAH
1S05	CHODBA	33,05	BET.MAZANINA+PVC	LOKÁLNÍ VYBOURÁNÍ PODLAH
1S06	VÝMĚNÍK-OBSLUHA	48,17	BET.MAZANINA	LOKÁLNÍ VYBOURÁNÍ PODLAH
1S07	SKLAD NÁRADÍ	14,58	BET.MAZANINA	LOKÁLNÍ VYBOURÁNÍ PODLAH
1S08	SCHODIŠT. PROSTOR	14,72	TERACO STUPNĚ	
1S09	CHODBA	49,40	BET.MAZANINA+PVC	
1S11	SKLAD	39,70	BET.MAZANINA	LOKÁLNÍ VYBOURÁNÍ PODLAH
1S12	SKLAD	15,06	BET.MAZANINA	LOKÁLNÍ VYBOURÁNÍ PODLAH
1S15	SKLAD	45,9	LITÁ PODLAHA	LOKÁLNÍ VYBOURÁNÍ PODLAH
1S17	SPRCHY ŽENY	13,73	KERAM.DLAŽBA	KERAMICKÝ OBKLAD
1S18	ZADVĚŘÍ	2,16	KERAM.DLAŽBA	LOKÁLNÍ VYBOURÁNÍ PODLAH
1S19	ŠATNA ŽENY	14,92	KERAM.DLAŽBA	LOKÁLNÍ VYBOURÁNÍ PODLAH
1S21	ŠATNA MUŽI	31,02	KERAM.DLAŽBA	KER OB. LOKÁLNÍ VYB. PODLAH
1S22	WC MUŽI	15,90	KERAM.DLAŽBA	KERAMICKÝ OBKLAD
1S23	SPRCHY MUŽI	15,80	KERAM.DLAŽBA	KERAMICKÝ OBKLAD
1S24	ŠATNA MUŽI	30,36	KERAM.DLAŽBA	KER OB. LOKÁLNÍ VYB. PODLAH
1S25	SKLAD	41,80	BET.MAZANINA	LOKÁLNÍ VYBOURÁNÍ PODLAH
1S26	ÚDRŽBA BUDOV	15,85	BET.MAZANINA	LOKÁLNÍ VYBOURÁNÍ PODLAH

OZNAČENÍ REVIZE	PŘEDMĚT REVIZE	DATUM REVIZE	REVIZI PROVEDL
-----------------	----------------	--------------	----------------

Souřadný systém : JTSK

Výškový systém : BpV

± 0,000 =211,09 m.n.m. = podlaha 1.NP

ZODPOVĚDNÝ PROJEKTANT				MANAŽER PROJEKTU ING. PAVEL KRÁTKÝ				PROJEKTANT ING. PAVLA TALÁŠKOVÁ				HLAVNÍ INŽENÝR PROJEKTU ING. PAVEL KRÁTKÝ				VYPRACOVAL ING. PAVLA TALÁŠKOVÁ				ZODPOVĚDNÝ PROJEKTANT ING. PAVEL KRÁTKÝ				KONTROLOVAL ING. PAVEL KRÁTKÝ				INVESTOR Správa železnic, státní organizace, Dílčedná 1003/7, Praha - Nové Město, 110 00				MÍSTO STAVBY Ostrava - Přívoz, ul. Skládištní, parc.č. st. 1532, k.ú. Přívoz 713767				NÁZEV STAVBY (DÍLO) Ostrava Skládištní - oprava administrativní budovy				INŽENÝRSKÝ OBJEKT (IO) SO 01 - ADMINISTRATIVNÍ BUDOVA				ČÁST DOKUMENTACE E.2.1 - POZEMNÍ OBJEKTY BUDOV				DOKUMENT PŮDORYS 1.PP - STÁVAJÍCÍ STAV A BOURÁNÍ				GENERALNÍ PROJEKTANT (ZHOTOVITEL) PROJEKTSTUDIO Ing. PAVEL KRÁTKÝ Opavská 6230/29A, 708 00 Ostrava tel./fax: 596 911 126 e-mail: kratky@projektstudio.cz IČ: 47684577 www.PROJEKTSTUDIO.cz				ZPRACOVATEL ČÁSTI PD Ing. PAVEL KRÁTKÝ Opavská 6230/29A, 708 00 Ostrava - Poruba				DATUM 05.-07. 2021				ZAKÁZKA č. PK 21 03				FORMÁT B x A4				STUPEŇ PD DSP+PDPS				MĚŘÍTKO 1:100				ČÍSLO DOKUMENTU E.2.1-101			
-----------------------	--	--	--	---------------------------------------	--	--	--	------------------------------------	--	--	--	--	--	--	--	------------------------------------	--	--	--	--	--	--	--	----------------------------------	--	--	--	---	--	--	--	--	--	--	--	---	--	--	--	--	--	--	--	---	--	--	--	---	--	--	--	--	--	--	--	--	--	--	--	-----------------------	--	--	--	------------------------	--	--	--	------------------	--	--	--	-----------------------	--	--	--	------------------	--	--	--	------------------------------	--	--	--