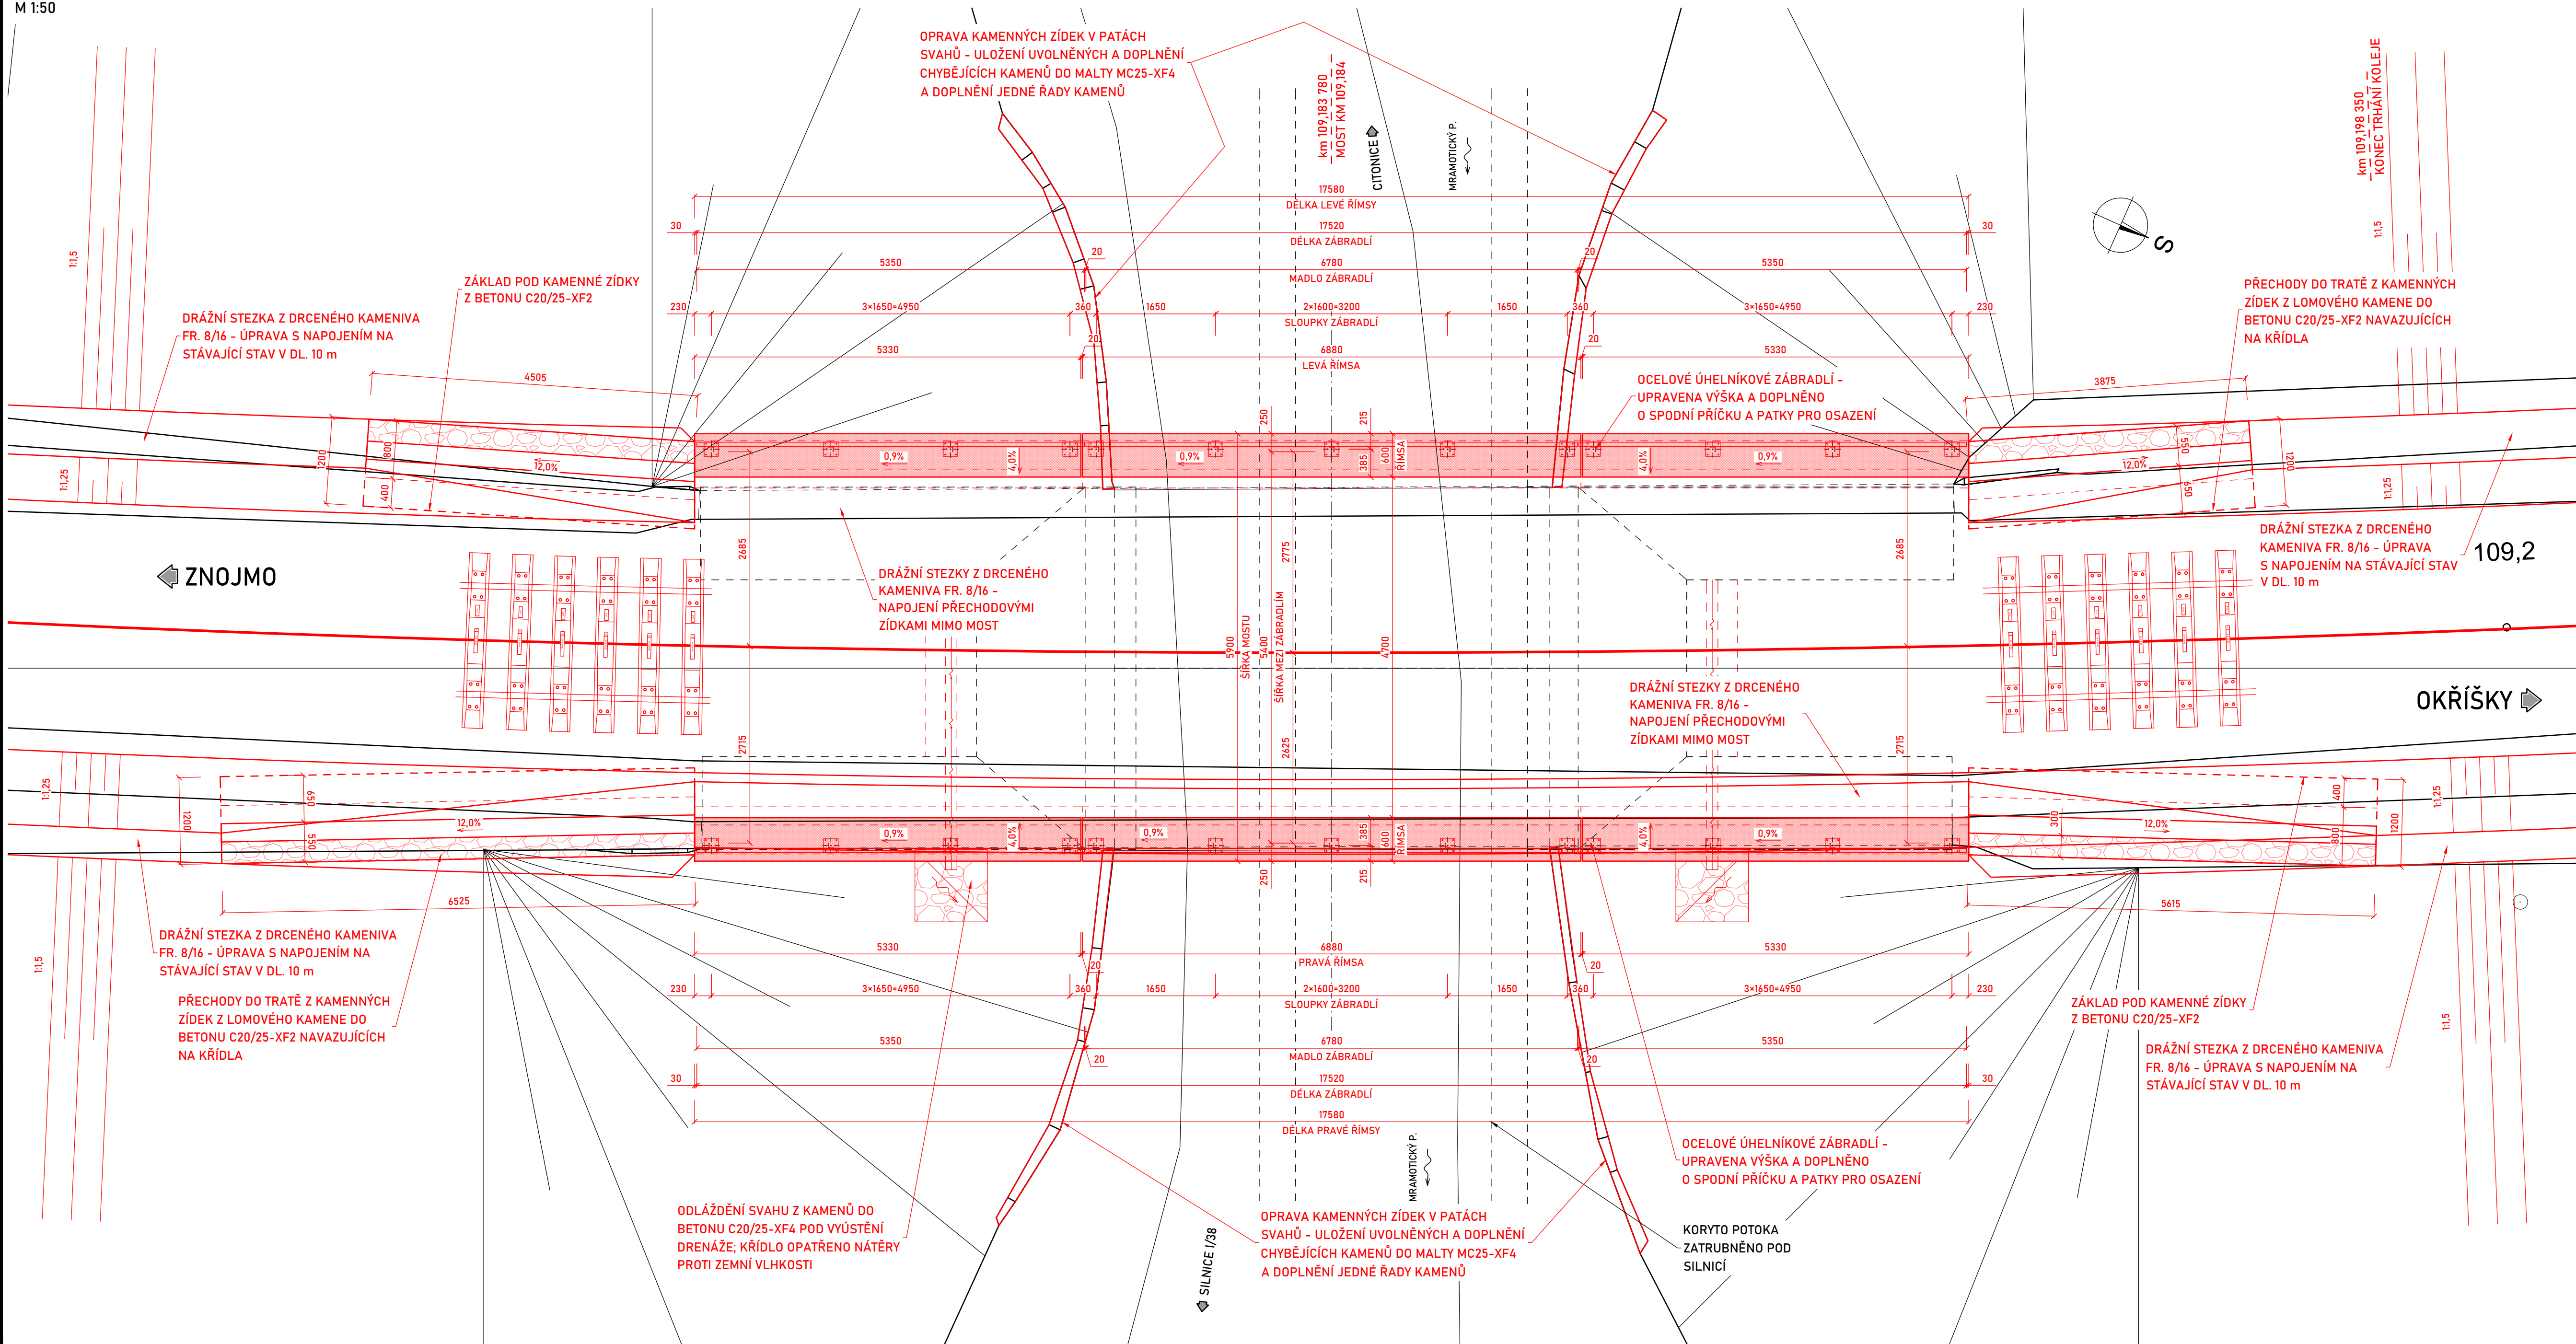


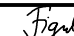

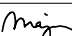
PŮDORYS - NOVÝ STAV
M 1:50



Správa železnic, státní organizace
Dlážděná 1003/7, 110 00 Praha 1-Nové Město
Organizační složka: Oblastní ředitelství Brno
Kounicova 688/26, 611 43 Brno

Oprava mostních objektů na trati Retz (ÖBB) (část) - Kolín (mimo)

Souřadnicový systém: S-JTSK
Výškový systém: Bpv

Zodp. projektant stavby:	Ing. Juraj Figuli		Zhotovitel PD:		
Zodp. projektant objektu:	Ing. Juraj Figuli				
Vypracoval:	Ing. Juraj Figuli				
Kontroloval:	Ing. Martin Major				
Kraj: Jihomoravský	K.ú.: Citonice				
Objednatel: Správa železnic, s. o., OR Brno, Kounicova 26, 611 43 Brno			F-PROJEKT-DOPRAVNÍ STAVBY s.r.o. Janačkova 4642/5d 79601 Prostějov		
Objekt: SO 02 Oprava mostu v km 109,184 na trati Retz - Kolín Podobjekt: 02.2 Železniční most			Datum: září 2022		
			Stupeň: DSP		
			Číslo zakázky: 09-9162		
			Měřítko: 1:50		
			Část PD: Číslo přílohy:		
PŮDORYS - NOVÝ STAV			D.2.1 03		