



OPRAVA MOŠTŮ V KM 8,590 NA TRATI VESELÍ NAD MORAVOU - SKALICA NA SLOVENSKU (ŽSR)
ŽELEZNIČNÍ SVRŠEK - SITUACE
1:1000

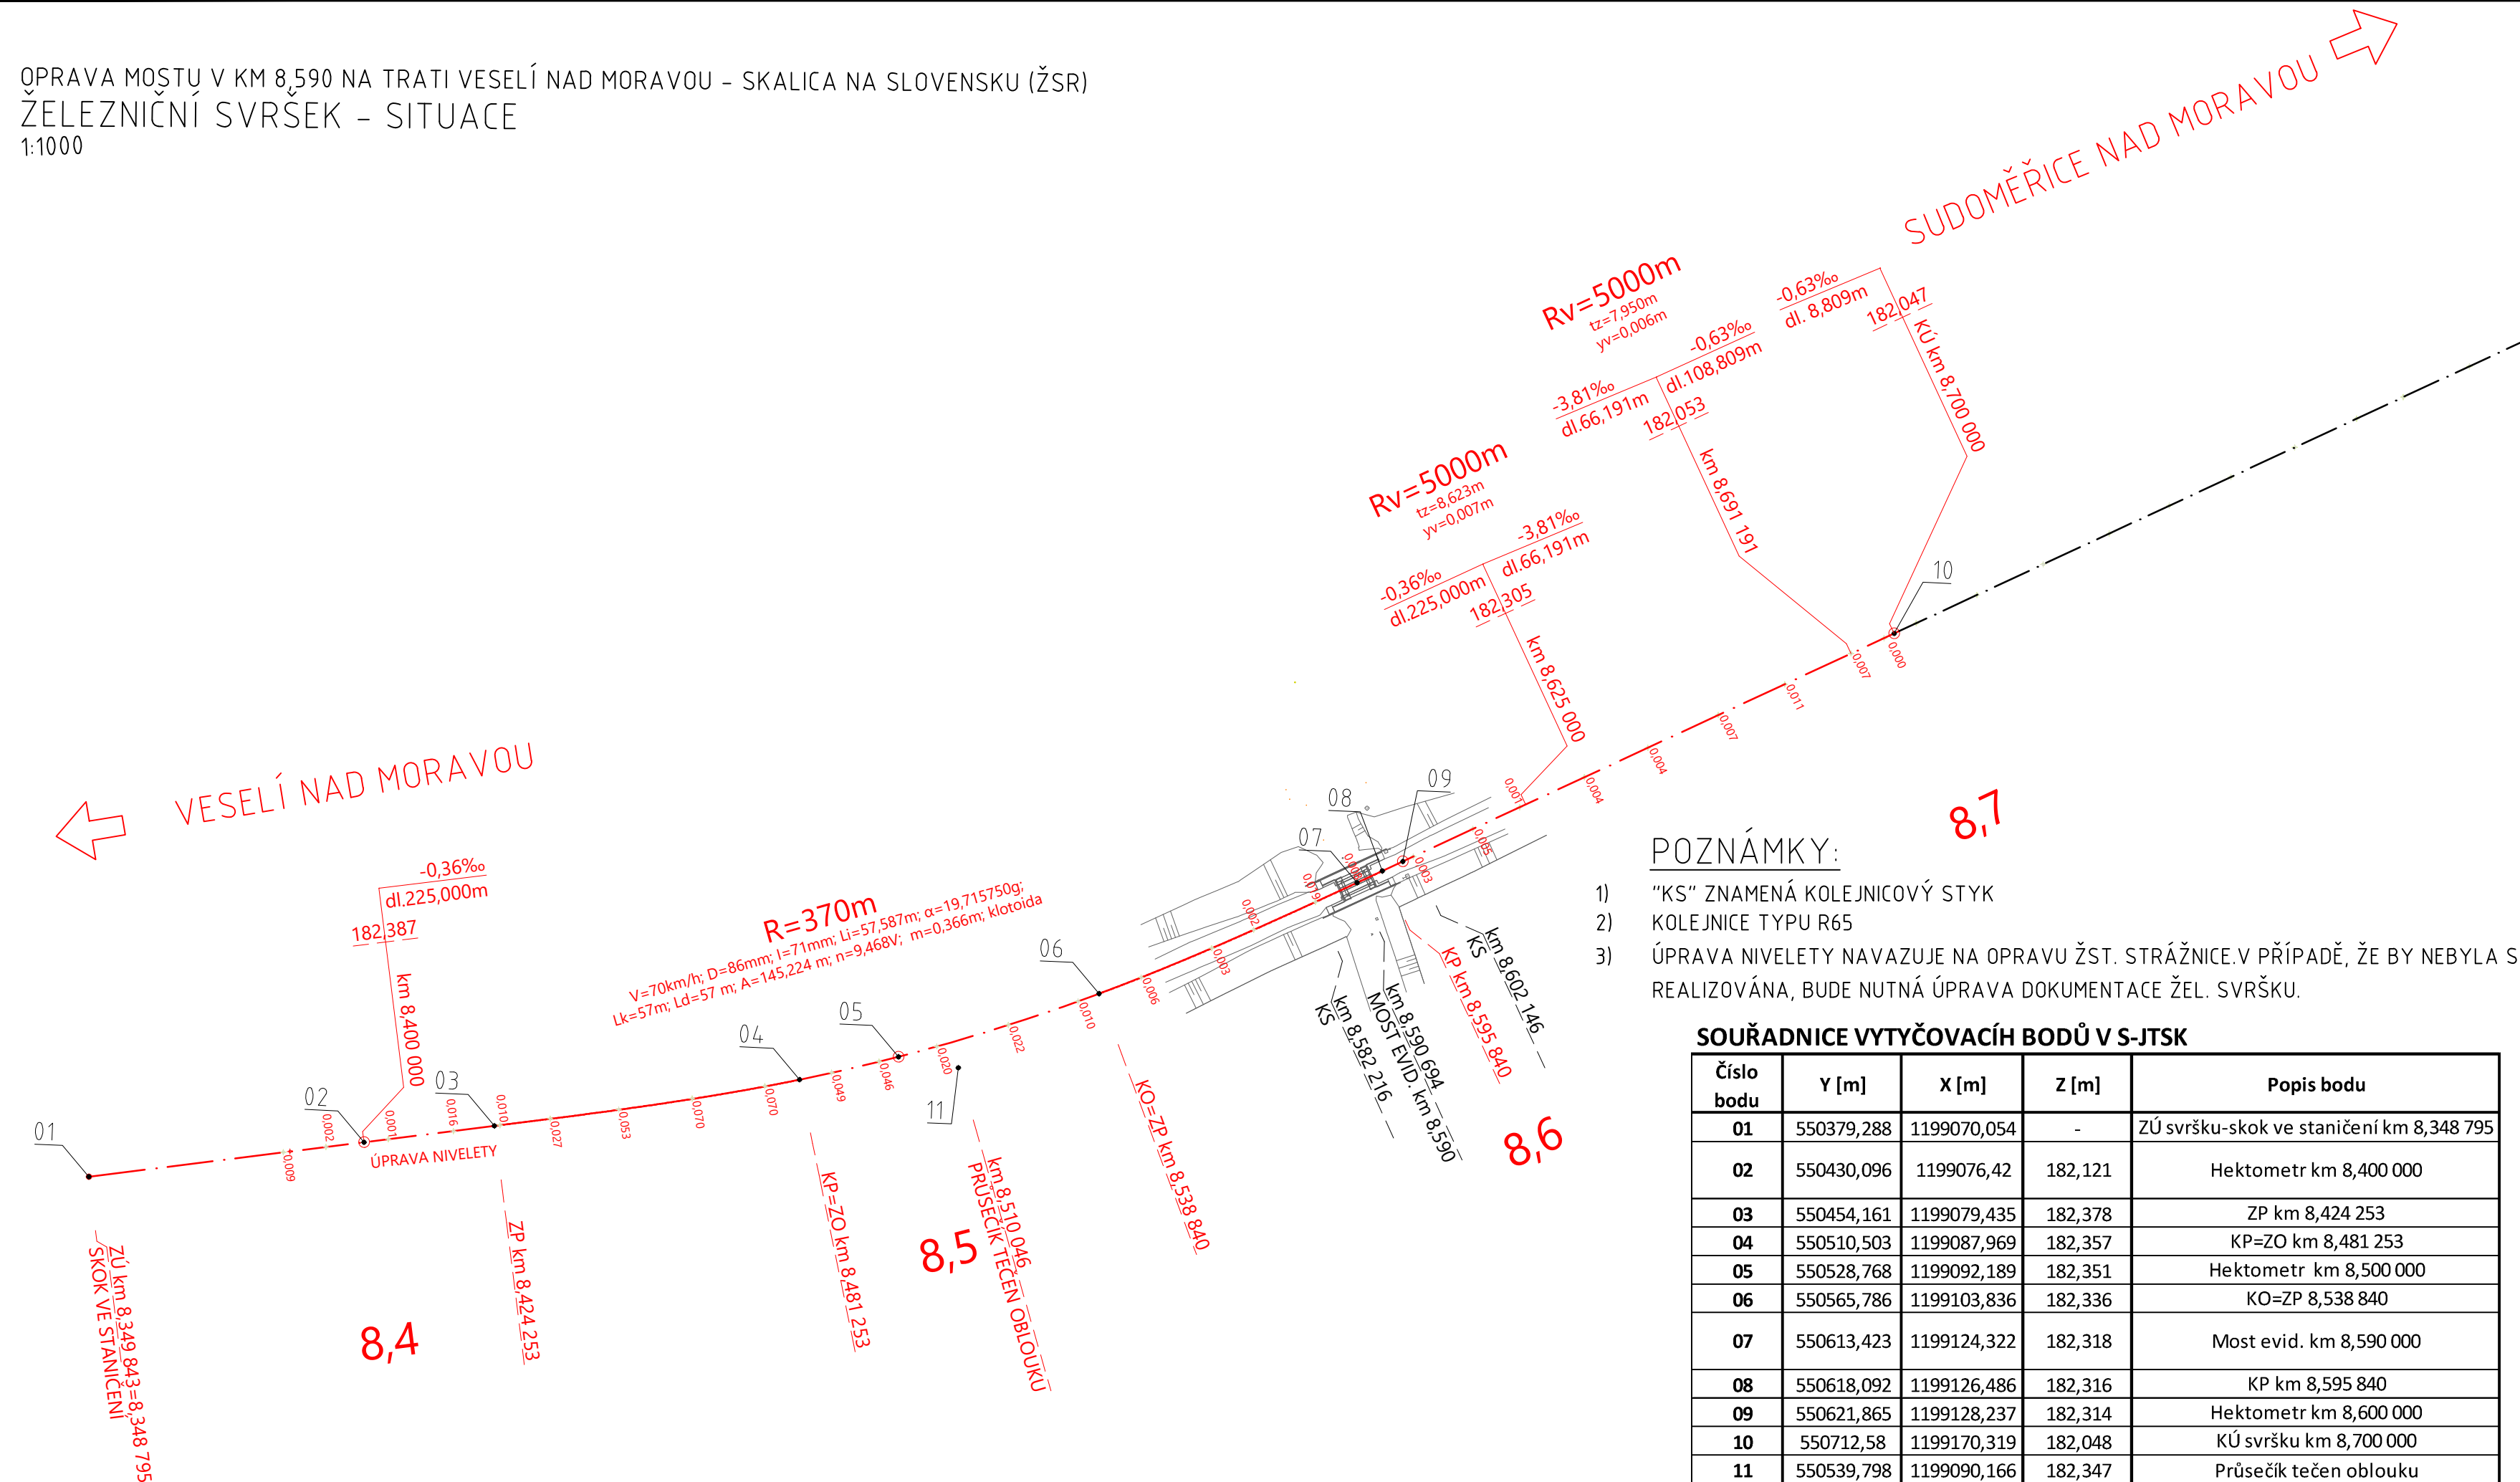


Souřadnicový systém: S-JTSK
Výškový systém: Bpv

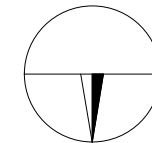

| | | | |
|--------------|-------------|-------|--------|
| | | | |
| | | | |
| OZNAČENÍ | PODROBNOSTI | DATUM | PODPIS |
| TABULKA ZMĚN | | | |

TÚ 2391 Veselí nad Moravou (mimo) - Skalica na Slovensku (ŽSR)
DÚ 04 Strážnice - Sudoměřice nad Moravou

| | | | |
|--|---------------------------|------------------|---|
| Zodp. projektant zakázky: | Ing. Libor Kožík | <i>Kožik L.</i> | Zhotovitel PD:  F-PROJEKT-DOPRAVNÍ STAVBY s.r.o. Janáčkova 4642/5d 79601 Prostějov |
| Zodp. projektant: | Ing. Libor Kožík | <i>Kožik L.</i> | |
| Vypracoval: | Ing. Dominik Dvořák | <i>D. Dvořák</i> | |
| Kontroloval: | Ing. Libor Kožík | <i>Kožik L.</i> | |
| Kraj: Jihomoravský | K.Ú.: Strážnice na Moravě | | |
| Objednatel: Správa železnic, s. o., OŘ Brno, Kounicova 26, 611 43 Brno | | | |
| Stavba: Oprava mostu v km 8,590 na trati Veselí nad Moravou - Skalica na Slovensku SO 2931-10-10 | | | |
| Název části PD: | | | |
| SITUACE | | | |
| | | | Datum: 03/2023 Stupeň: DSP Číslo zakázky: 37-1004 Měřítko: 1:1000 Část PD: D.2.1.4 Číslo přílohy: 01-02 |